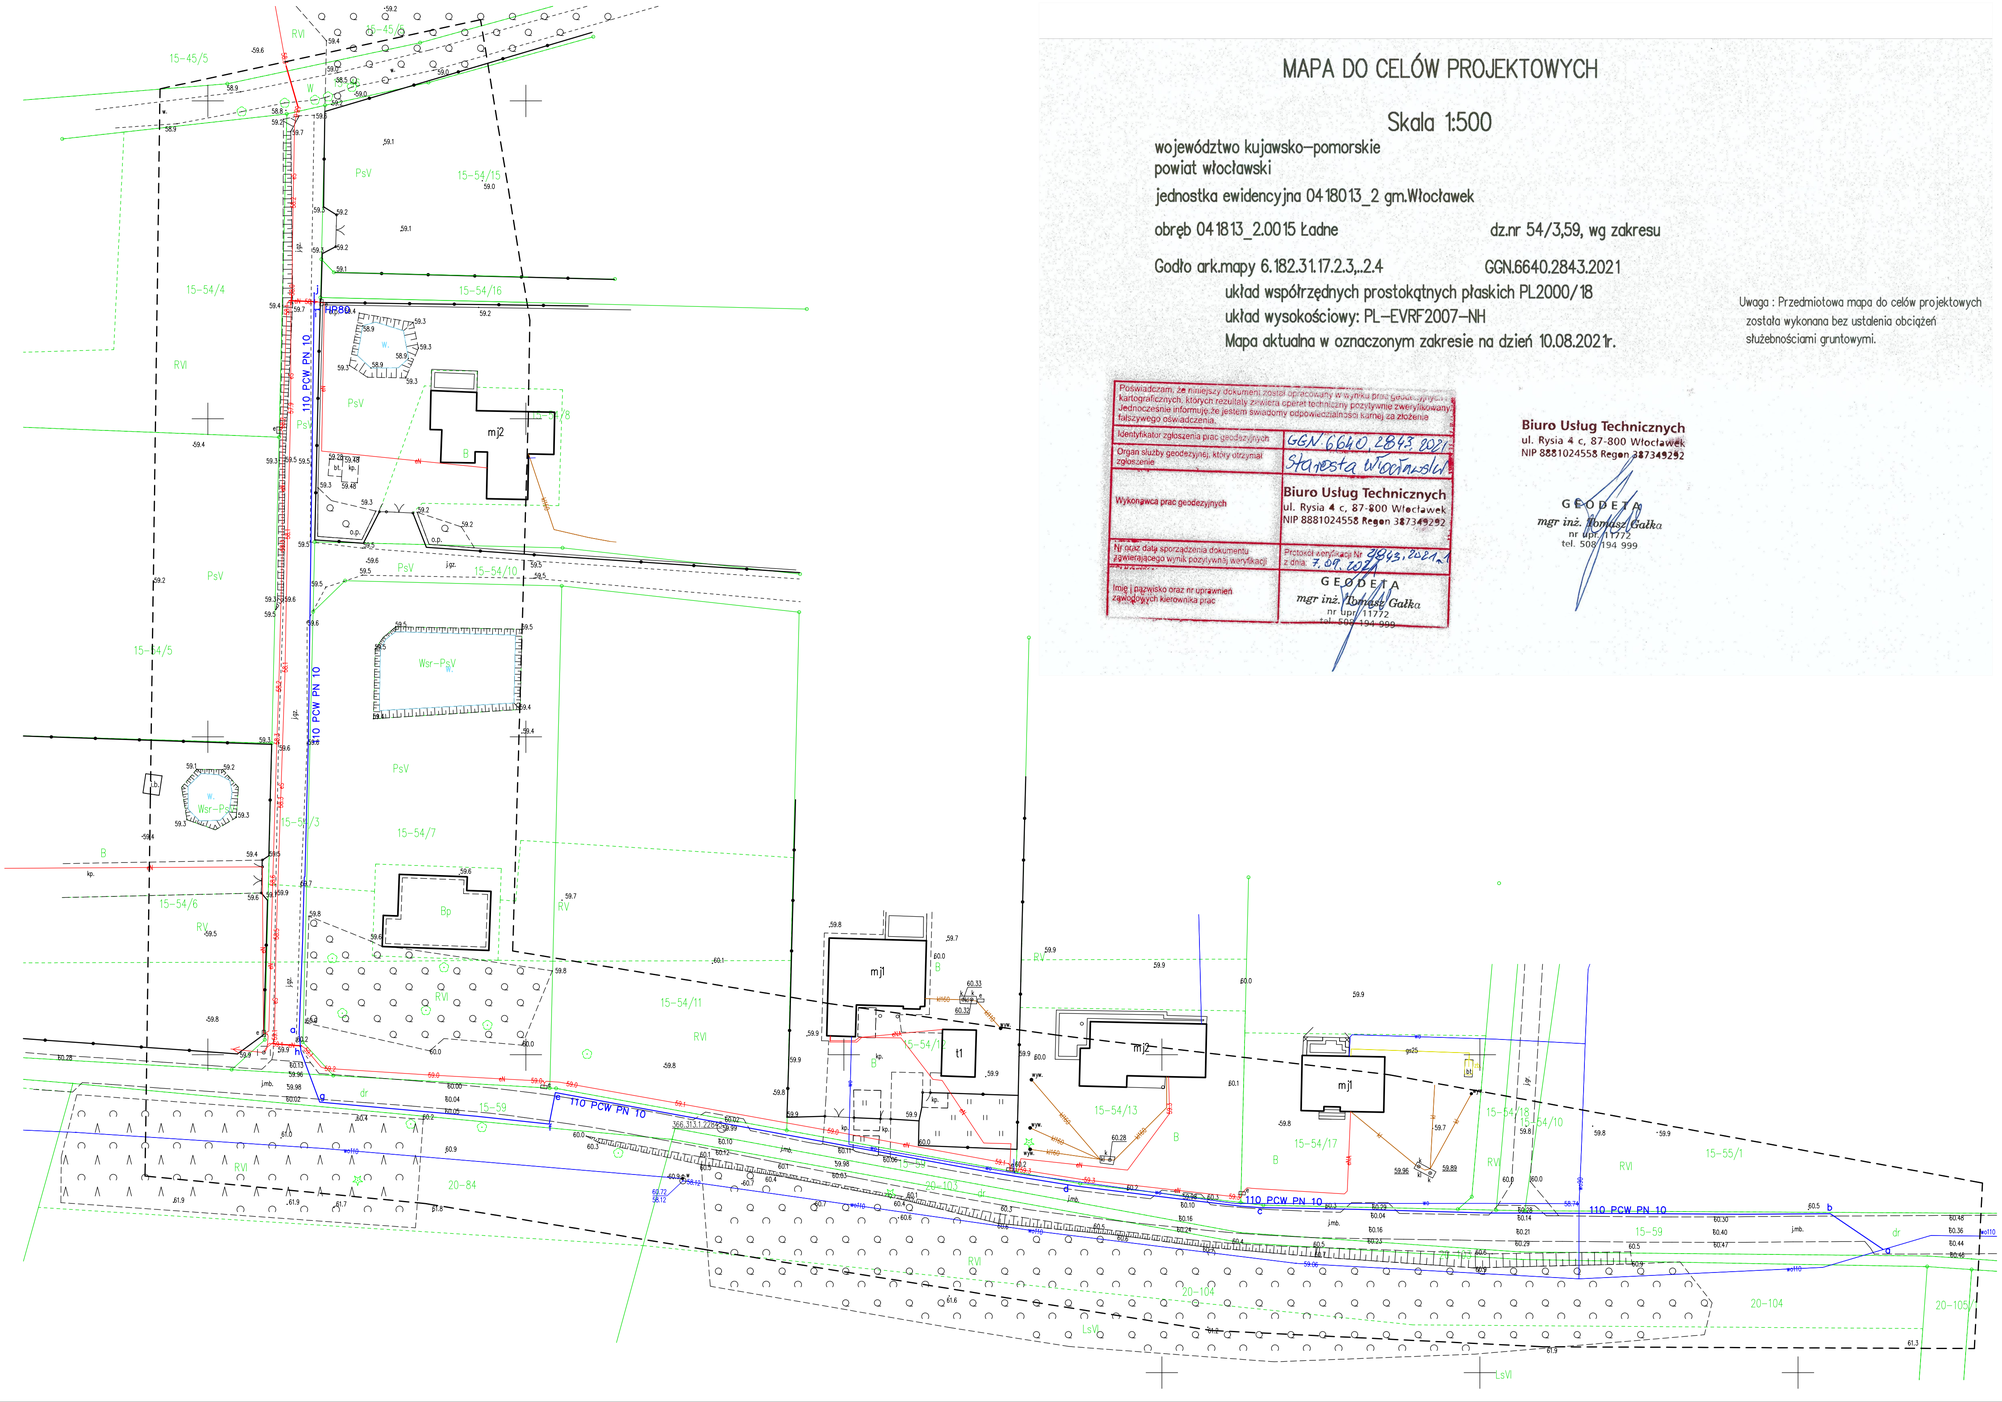

MAPA DO CELÓW PROJEKTOWYCH

Skala 1:500

województwo kujawsko–pomorskie
powiat włocławski

jednostka ewidencyjna 041813_2 gm.Włocławek

obręb 041813_2.0015 Ładne dz.nr 54/3,59, wg zakresu

Godło ark.mapy 6.182.31.17.2.3,..2.4 GGN.6640.2843.2021
układ współrzędnych prostokątnych płaskich PL2000/18
układ wysokościowy: PL–EVRF2007–NH
Mapa aktualna w oznaczonym zakresie na dzień 10.08.2021r.

Uwaga : Przedmiotowa mapa do celów projektowych została wykonana bez ustalenia obciążeń służebnościami gruntowymi.

Poświadczam, że niniejszy dokument został opracowany w wyniku prac geodezyjno-kartograficznych, których rezultaty zawiera operat techniczny pozytywnie zweryfikowany. Jednocześnie informuję, że jestem świadomy odpowiedzialności karnej za złożenie fałszywego oświadczenia.

Identyfikator zgłoszenia prac geodezyjnych	GGN.6640.2843.2021
Organ służby geodezyjnej, który otrzymał zgłoszenie	Starosta Włocławski
Wykonawca prac geodezyjnych	Biuro Usług Technicznych ul. Rysia 4 c, 87-800 Włocławek NIP 8881024558 Regon 387349252
Nr oraz data sporządzenia dokumentu zawierającego wynik pozytywnej weryfikacji	Protokół weryfikacji Nr 2843.2021.1 z dnia 7.09.2021
Imię i nazwisko oraz nr uprawnień zawodowych kierownika prac	GEODETA mgr inż. Tomasz Gałka nr upr. 11772 tel. 508 194 999

Biuro Usług Technicznych
ul. Rysia 4 c, 87-800 Włocławek
NIP 8881024558 Regon 387349252

GEODETA
mgr inż. Tomasz Gałka
nr upr. 11772
tel. 508 194 999

LEGENDA

SIEĆ WODOCIĄGOWA

ZGODNIE Z ROZPORZĄDZENIEM MINISTRA INFRASTRUKTURY ROZWOJU Z DNIA 22.09.2015 (Dz.U. Z 2015r. poz.1554) POŚWIADCZAM, ŻE KOPIA MAPY ZASADNICZEJ DO CELÓW PROJEKTOWYCH NA KTÓREJ OPRACOWANO PROJEKT ZAGOSPODAROWANIA DZIAŁKI JEST ZGODNA Z ORGINAŁEM

mgr inż. Krzysztof Sikorski
upr. bud. do projektowania i kierowania robotami budowlanymi bez ograniczeń w specjalności instalacyjnej w zakresie sieci, instalacji i urządzeń cieplnych, wentylacyjnych, gazowych, wodociągowych i kanalizacyjnych
nr ewid. KUP/0073/PWOS/07

mgr inż. Krzysztof Sikorski

INWESTOR

GMINA WŁOCŁAWEK

ZESPÓŁ PROJEKTOWY

PROJEKTANT PODPIS

mgr inż. Krzysztof Sikorski
KUP/0073/POWS/07

mgr inż. Krzysztof Sikorski
upr. bud. do projektowania i kierowania robotami budowlanymi bez ograniczeń w specjalności instalacyjnej w zakresie sieci, instalacji i urządzeń cieplnych, wentylacyjnych, gazowych, wodociągowych i kanalizacyjnych
nr ewid. KUP/0073/PWOS/07

PROJEKT

BUDOWA SIECI WODOCIĄGOWEJ W MIEJSCOWOŚCI ŁADNE dz. nr 54/3 i 59 Obręb Ładne

STADIUM

PROJEKT BUDOWLANY

BRANŻA

SANITARNA

TYTUŁ RYSUNKU

PLAN ZAGOSPODAROWANIA TERENU

DATA WYDANIA	24.08.2021 ROK

NR RYSUNKU

P B . 0 1

PRAWA AUTORSKIE ZASTRZEŻONE. NINIEJSZY PROJEKT JEST PRZEDMIOTEM PRAWA AUTORSKIEGO I CHRONIONY JEST AUTORSKIMI PRAWAMI OSOBISTYMI I AUTORSKIMI PRAWAMI MAJĄTKOWYMI JAKO "UTWÓR ARCHITEKTONICZNY, ARCHITEKTONICZNO-URBANISTYCZNY, URBANISTYCZNY" NA PODSTAWIE USTAWY Z DN.4.02.1994r O PRAWIE AUTORSKIM I PRAWACH POKREWNYCH (Dz.U.w 80 z 2000r. poz.904).

SKALA 1:500