



szczegół umocnienia istniejącego słupa energetycznego
na skarpie po stronie prawej od km 1+490 do km 1+930
przekrój z góry umocnienia wokół słupa
skala 1:20

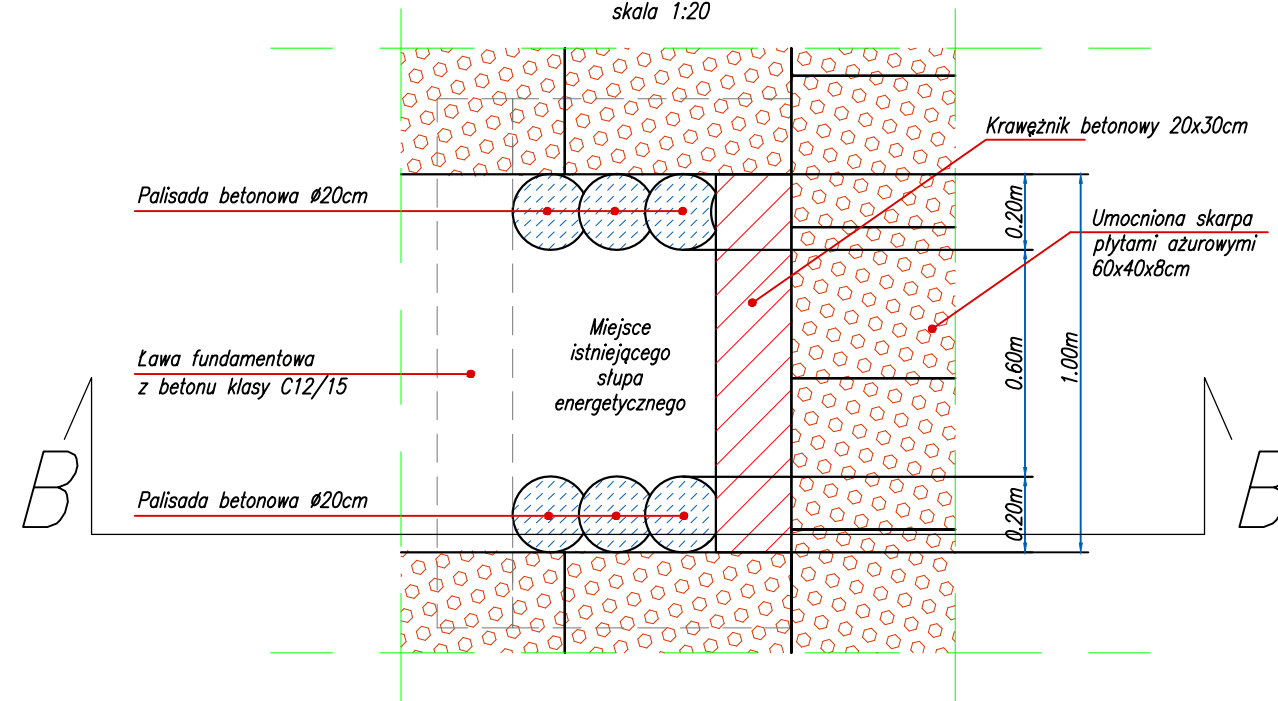

szczegół umocnienia słupa energetycznego występującego
na skarpie po stronie prawej od km 1+490 do km 1+930
przekrój przez palisadę betonową
skala 1:20

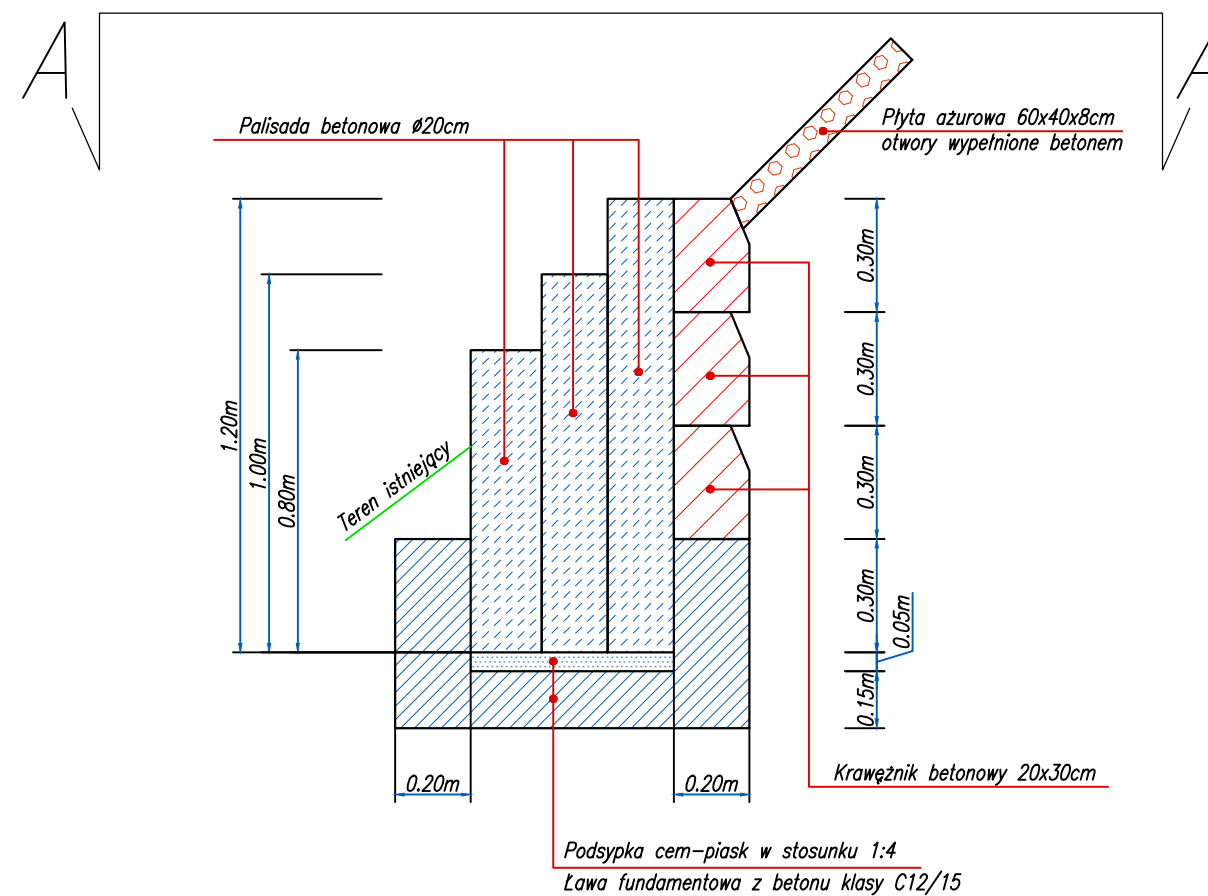

– umocnienie wykonywane wokół słupów energetycznych dotyczy istniejących słupów występujących od km 1+490 do km 1+930 na skarpie po stronie prawej

Inwestor Gmina Pawłów Pawłów 56; 27-225 Pawłów		Wykonawca AJKO Artur Kręćsz ul. Gen. Władysława Sikorskiego 6; 28-200 Staszów tel. 660 381 206; e-mail: artur@ajko.com.pl			
Obiekt Remont odcinka drogi Warszówek-Rzepin Kolonia					
Nazwa rysunku SZCZEGÓŁY KONSTRUKCYJNE				Skala 1:20	
Opracowanie	Imię i nazwisko		Nr. uprawnień	Data	Podpis
Projektant	Artur Kręćsz		SWK/0087/PWBD/15 branża drogowa	08.2020	
Asystent projektanta	Dominik Krzyżanowski		branża drogowa	08.2020	
Data opracowania Sierpień 2020			Branża Drogowa	Nr rysunku 4	Nr arkusza 2