


**ELEWACJA PŁD-WSCH**  
skala 1:100

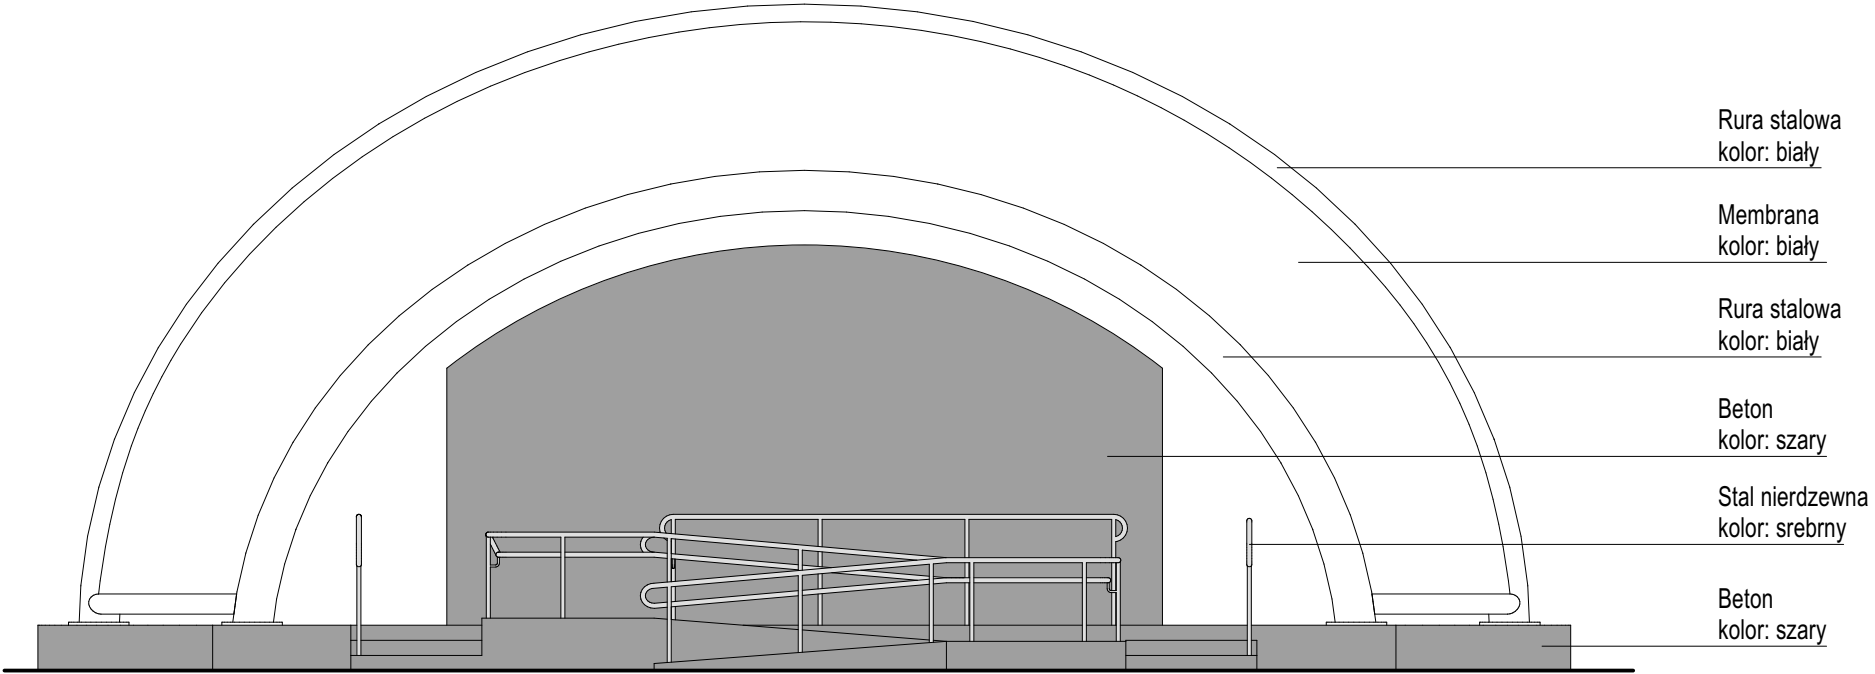

**ELEWACJA PŁN-ZACH**  
skala 1:100



HYDROPROJEKT WŁOCŁAWEK SP. Z O. O.  
87-800 Włocławek, ul. Szpitalna 9  
tel.: +48 502 033 292, +48 509 708 577  
mail: biuro@hydrowloc.pl

Inwestycja:  
Budowa sceny letniej oraz ogólnodostępnych miejsc aktywności fizycznej (siłowni zewnętrznej) przeznaczonych do wypoczynku, sportu i rekreacji mieszkańców miejscowości Kruszyn wraz z niezbędną infrastrukturą techniczną oraz zagospodarowaniem terenu wokół inwestycji przewidzianej do realizacji na działce o nr ewid. 76/19 położonej w obrębie 0012 Kruszyn - gm. Włocławek.

Inwestor:  
Gmina Włocławek  
ul. Królewiecka 7  
87-800 Włocławek

Główny projektant: mgr inż. Paweł Gerba KUP/0105/PWOK/14	Podpis:
--	---------

Projektant: mgr inż. arch. Jarosław Pudliński UA-V-7342-5/84/92 Wk	Podpis:
--	---------

Sprawdzający: mgr inż. arch. Bartłomiej Bąbiński KPOKK IA 18/2005	Podpis:
---	---------

Etap: Projekt architektoniczno-budowlany
---

Branża: Architektoniczna
-----------------------------

Tytuł rysunku: Elewacje
----------------------------

Skala: 1:100	Data: 22.12.2020r.	Nr rys.: A01
-----------------	-----------------------	-----------------

Rozwiązania zawarte w niniejszym opracowaniu stanowią własność projektantów i mogą być stosowane, powielane oraz udostępniane osobom trzecim jedynie na podstawie pisemnego zezwolenia, z zastrzeżeniem wszystkich skutków prawnych.