




ELEWACJA PÓŁNOCNA SKALA 1:100

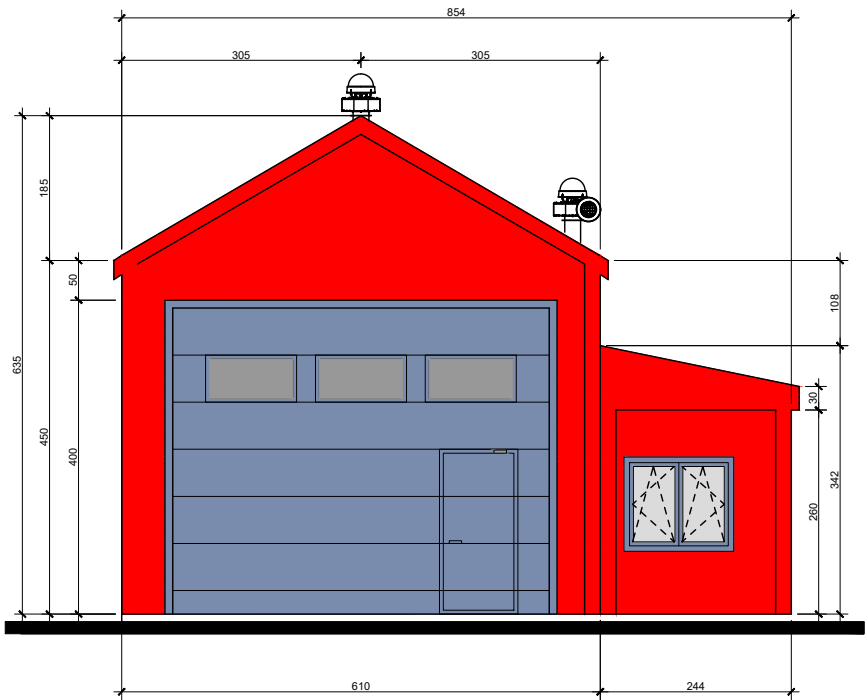


ELEWACJA WSCHODNIA SKALA 1:100

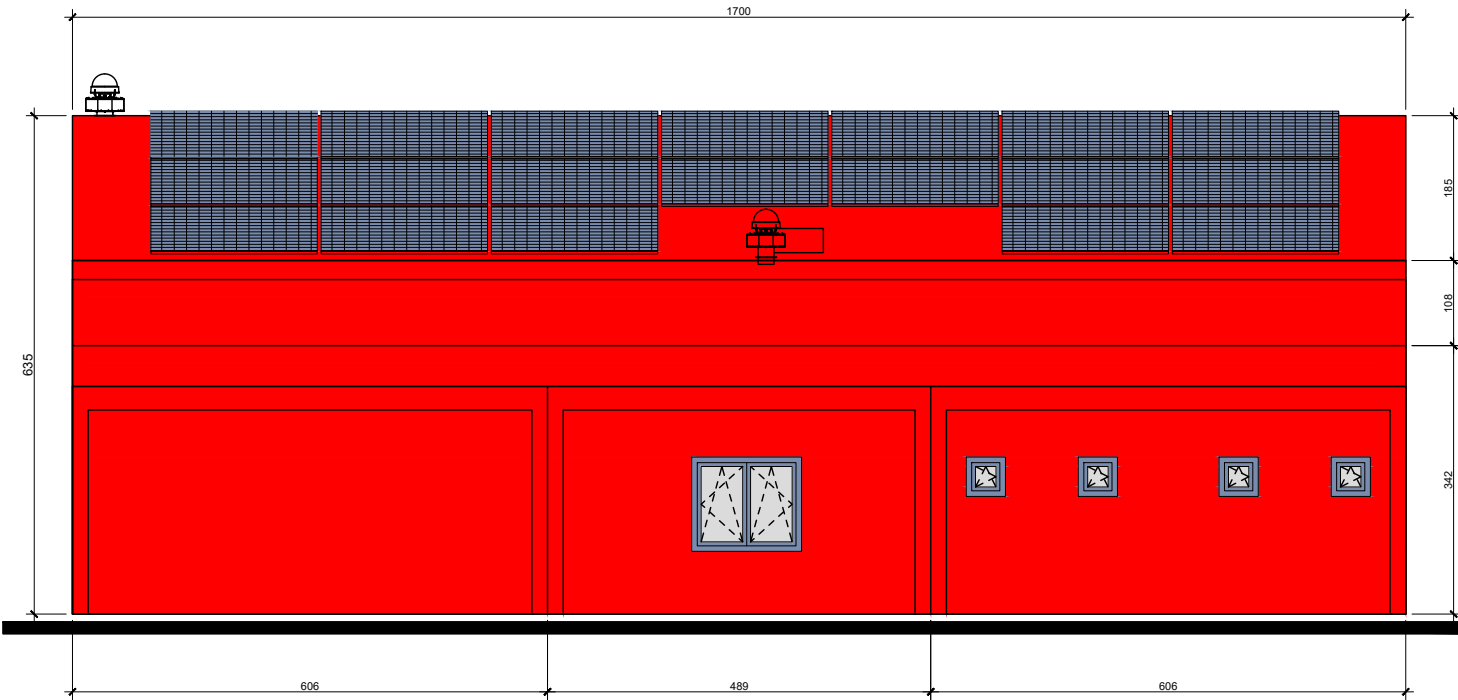

ELEWACJA POŁUDNIOWA SKALA 1:100

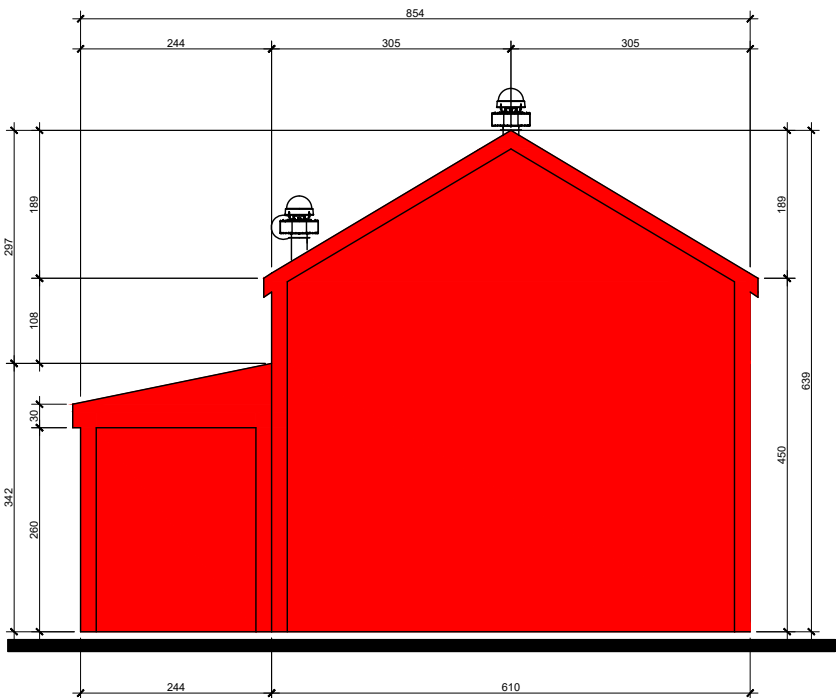

ELEWACJA ZACHODNIA SKALA 1:100

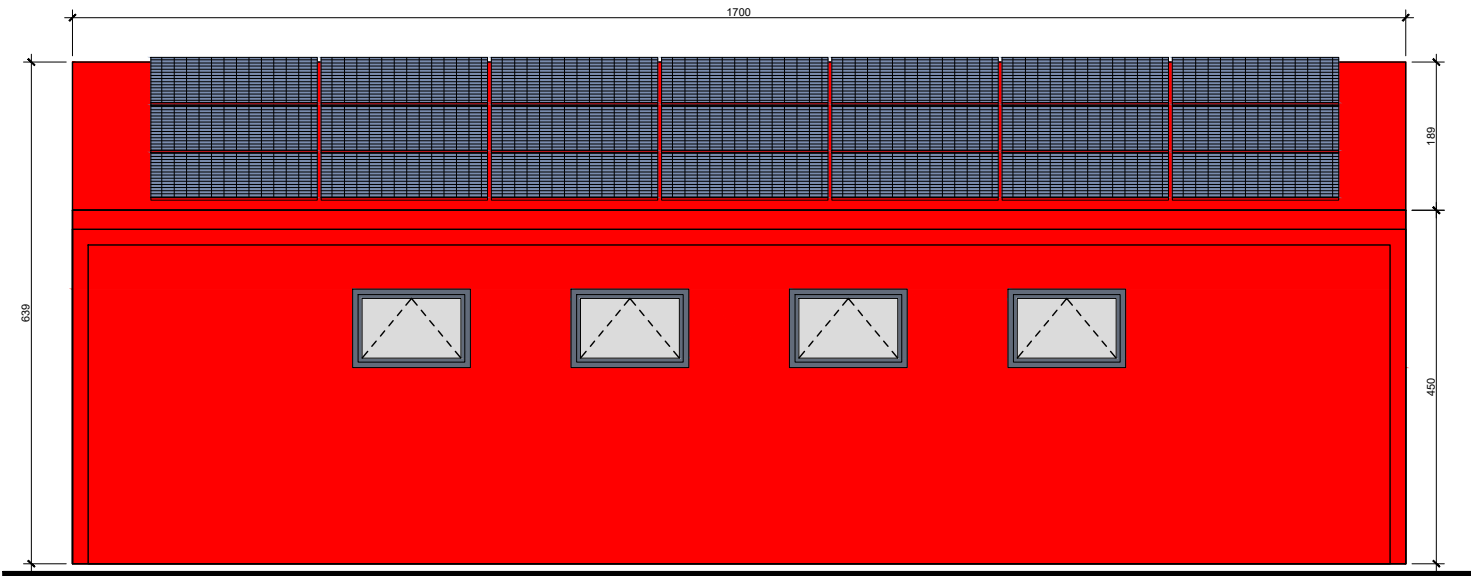

UWAGI:  
1. KOLOR ELEWACJI CZERWIŃ SYGNAŁOWA RAL 3001 lub 3016 lub 3020  
2. KOLOR STOLARKI - SZARY RAL 7040

LEGENDA: sposób oznaczania rysunków

PB : xx : xx : xx : xx

nr rysunku  
nr rewizji  
arkusz rysunku  
kod branży  
faza projektu

Jednostka projektowa:

Monolit Budownictwo  
ul. Ogrodowa 6  
80-180 Jankowo Gdańskie

**MONOLIT**  
BUDOWNICTWO

Inwestor: GMINA NOWY DWÓR GD  
UL. WEJHERA 3, 82-100 NOWY DWÓR GD.

Inwestycja: BUDOWA BUDYNKU OSP W MIEJSCOWOŚCI  
RAKOWISKA, GM. NOWY DWÓR GD.

Adres: RAKOWISKA 24, 82-100 NOWY DWÓR GDAŃSKI  
DZIAŁKA NR 55/2, OBRĘB: 0014 RAKOWISKA , JEDNOSTKA  
EWIDENCYJNA: 221002\_5 NOWY DWÓR GDAŃSKI

Przedmiot rysunku: ELEWACJE

Branża: ARCHITEKTONICZO  
BUDOWLANA

Faza: PROJEKT BUDOWLANY

Architektura  
projektowała: mgr inż. arch. Sylwia Wiśniowska  
Konstrukcje  
projektował: mgr inż. Piotr Jutrowski

Nr uprawnień / Specjalność:  
PO/KK/013/02  
POM/0051/POOK/03

Podpis:

Data:  
06.2022

Skala:  
1:100

Nr rysunku:  
PB:A:04:R00:A3

Nr strony:

Rozpowszechnianie niniejszego opracowania, jak też jego fragmentów, w tym koncepcji, wykonanych rysunków, a ponadto umieszczanie w systemach danych - za wyjątkiem właściwych organów administracji przekazywanie w jakiegokolwiek formie, w tym elektronicznej, mechanicznej, fotokopii, reprodukcji, przedruku oraz dokonywanie zmian bez zgody autora jest zabronione i podlega odpowiedzialności karnej z mocy art.116,117,118 ustawy z dnia 14 lutego 1994 r. o prawie autorskim i prawach pokrewnych. (DZ.U. NR. 24 POZ.83 Z. 1994 R.)