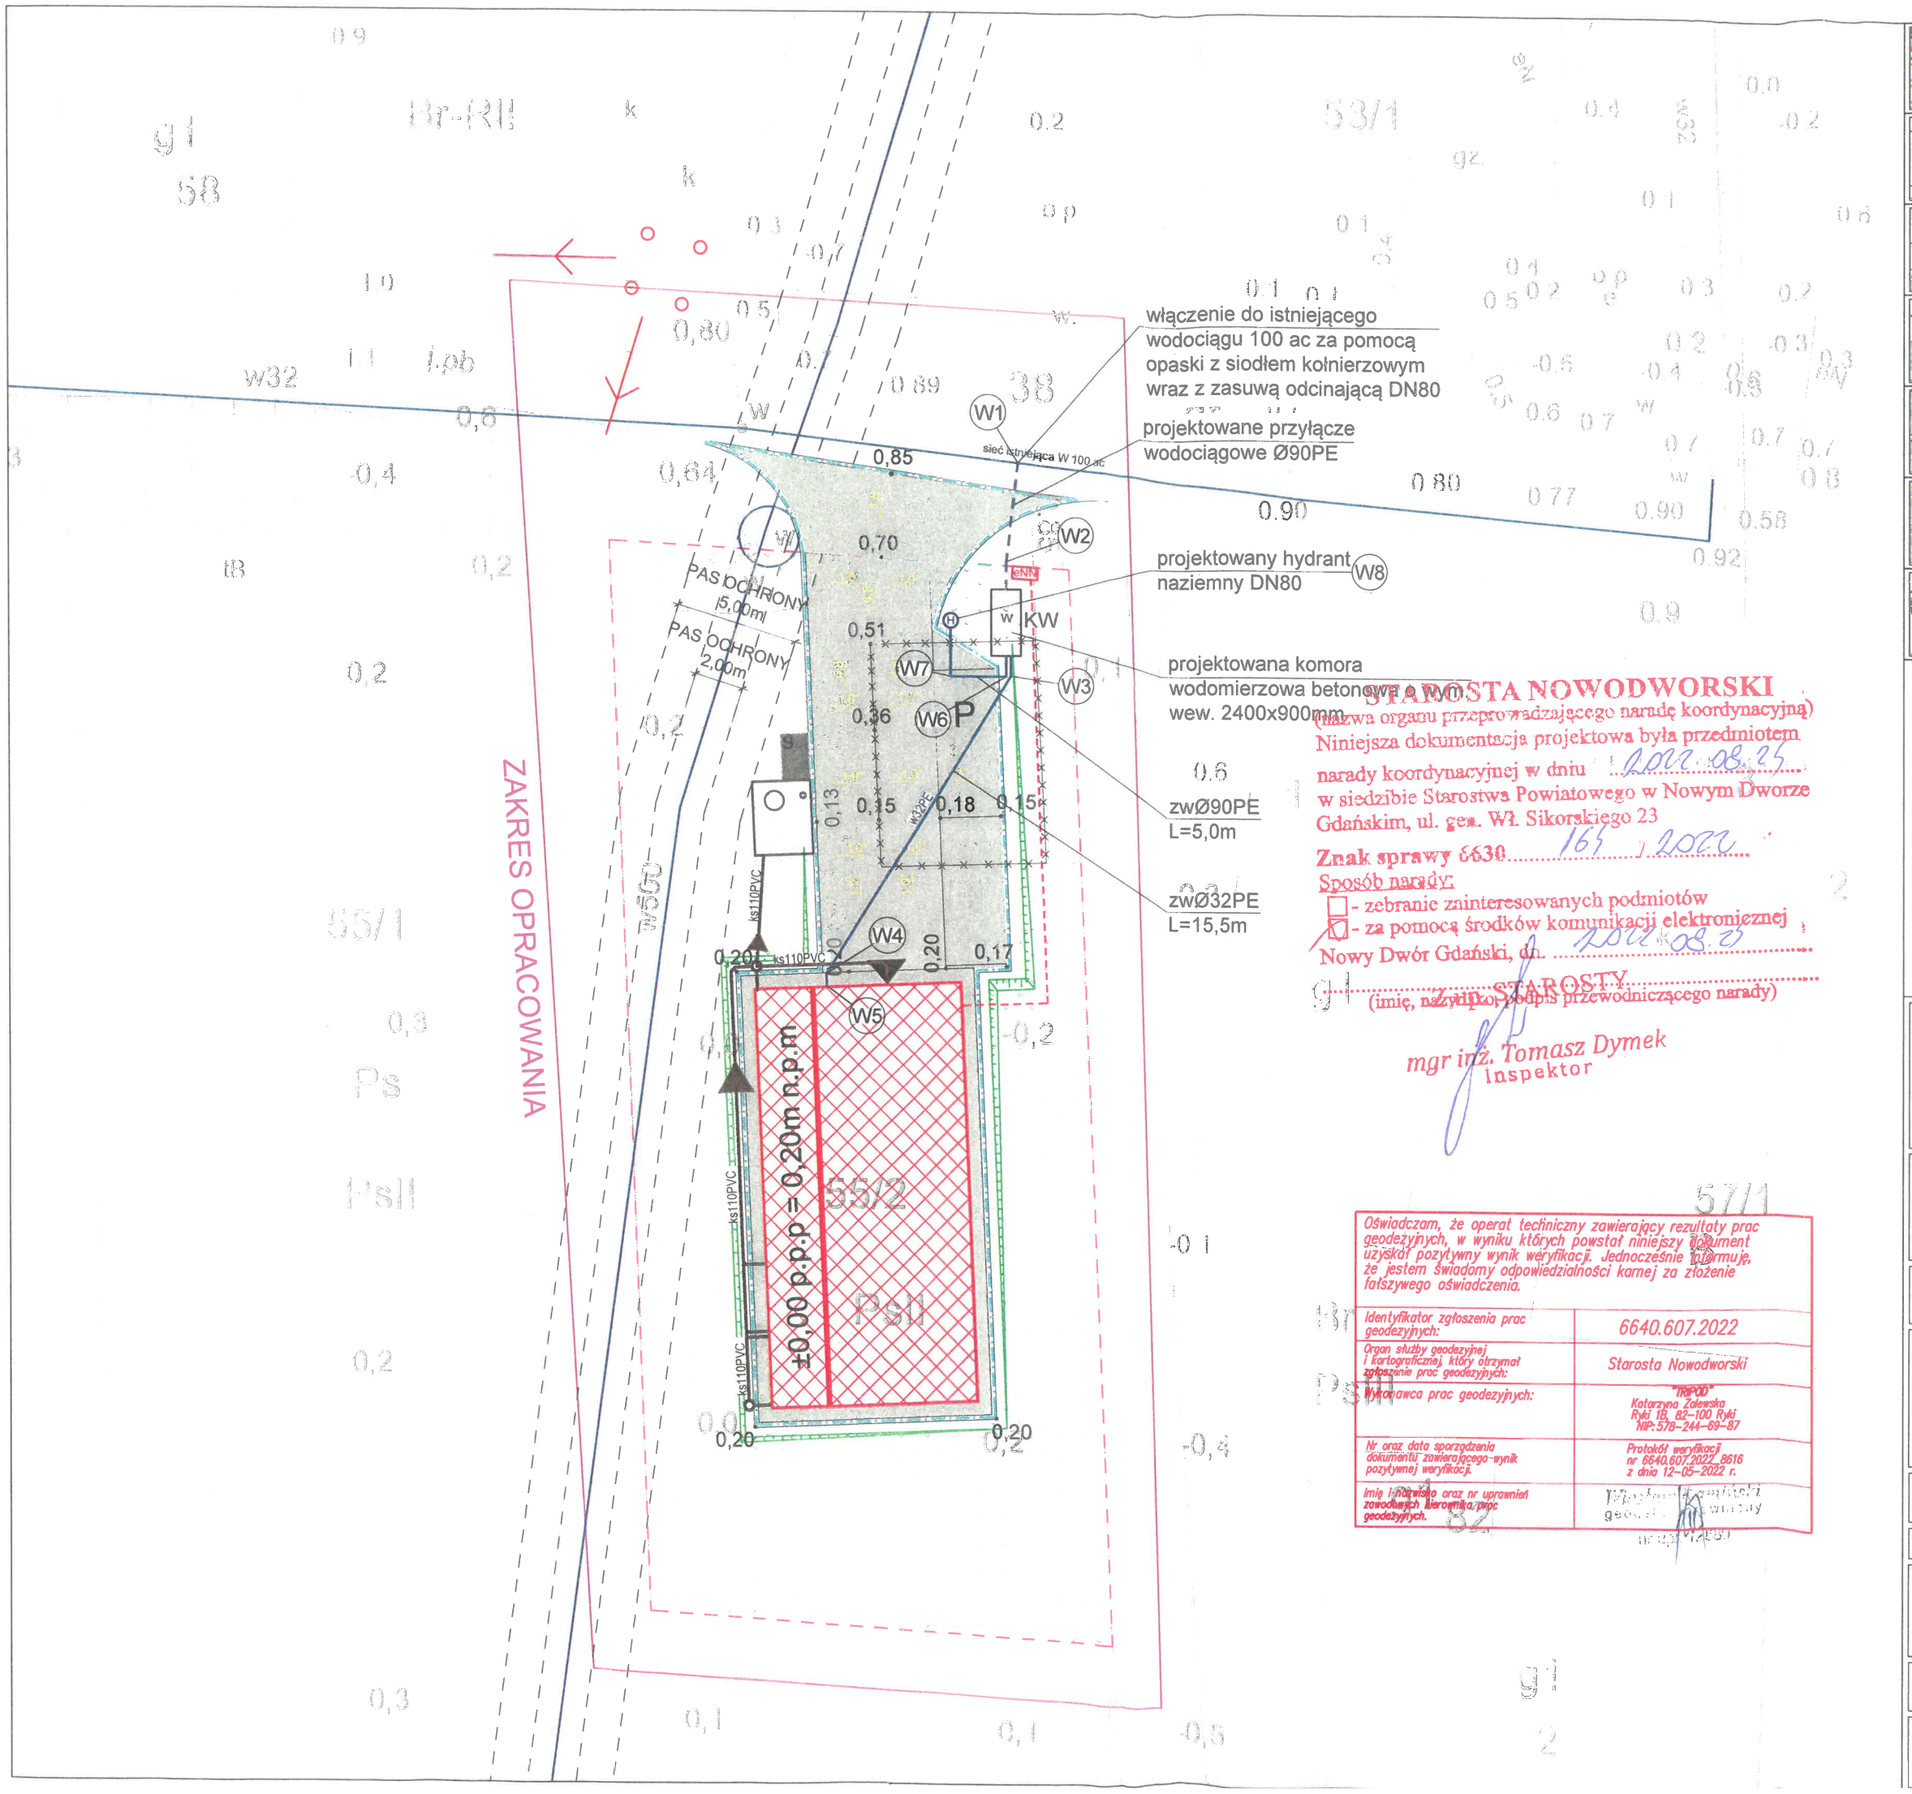

STAROSTA NOWODWORSKI
(nazwa organu przeprowadzającego naradę koordynacyjną)
Niniejsza dokumentacja projektowa była przedmiotem narady koordynacyjnej w dniu 2022.08.25
w siedzibie Starostwa Powiatowego w Nowym Dworze Gdańskim, ul. gen. Wł. Sikorskiego 23
Znak sprawy 6630 165 / 2022
Sposób narady:
☐ - zebranie zainteresowanych podmiotów
☒ - za pomocą środków komunikacji elektronicznej
Nowy Dwór Gdański, dn. 2022.08.25
STAROSTY
(imię, nazwisko, podpis przewodniczącego narady)
mgr inż. Tomasz Dymek
Inspektor

Oświadczam, że operat techniczny zawierający rezultaty prac geodezyjnych, w wyniku których powstał niniejszy dokument uzyskał pozytywny wynik weryfikacji. Jednocześnie informuję, że jestem świadomy odpowiedzialności karnej za złożenie fałszywego oświadczenia.

Identyfikator zgłoszenia prac geodezyjnych:	6640.607.2022
Organ służby geodezyjnej i kartograficznej, który otrzymał zgłoszenie prac geodezyjnych:	Starosta Nowodworski
Wykonawca prac geodezyjnych:	"TRIPOD" Katarzyna Zalewska Ryki 1B, 82-100 Ryki NIP: 578-244-69-87
Nr oraz data sporządzenia dokumentu zawierającego wynik pozytywnej weryfikacji.	Protokół weryfikacji nr 6640.607.2022_8616 z dnia 12-05-2022 r.
Imię i nazwisko oraz nr uprawnień zawodowych kierownika prac geodezyjnych.	Mieczysław Kamiński geodeta uprawniony nr upr. 1280

PROJEKTOWANY BUDYNEK OSP	
PROJEKTOWANY ZBIORNIK BEZODPŁYWOWY NA ŚCIEKI	
PROJEKTOWANA KOMORA WODOMIERZOWA	
PROJEKTOWANE PRZYŁĄCZE WODOCIĄGOWE	
PROJEKTOWANA ZEWNĘTRZNA INSTALACJA WODOCIĄGOWA	
PROJEKTOWANY HYDRANT PPOŻ.	
PROJEKTOWANA ZEWNĘTRZNA INSTALACJA KANALIZACJI SANITARNEJ	

Oświadczam, że treść mapy, na której wykonano niniejszy projekt jest zgodna z treścią mapy zasadniczej wydanej przez PODGiK w Nowym Dworze Gdańskim, nr KERG 6640.607.2022

mgr inż. Patryk Pietrzak
upr.bud. nr WAM/0046/POOS/11

ORIENTACJA:

LEGENDA: sposób oznaczania rysunków
PB : xx : xx : xx : xx
faza projektu, kod branży, nr rysunku, nr rewizji, arkusz rysunku

Jednostka projektowa:
Monolit Budownictwo
ul. Ogrodowa 6
80-180 Jonkowo Gdańskie

MONOLIT BUDOWNICTWO

Inwestor: GMINA NOWY DWÓR GDAŃSKI
UL. WEJHERA 3, 82-100 NOWY DWÓR GDAŃSKI

Inwestycja: BUDOWA BUDYNKU OCHOTNICZEJ STRAŻY POŻARNEJ W RAKOWISKACH WRAZ Z ROZBIÓRKĄ ISTNIEJĄCEGO BUDYNKU OSP ORAZ BUDOWĄ ZBIORNIKA NA ŚCIEKI BYTOWE.

Adres: RAKOWISKA 24, 82-100 NOWY DWÓR GDAŃSKI
DZIAŁKA NR 55/2, OBRĘB: 0014 RAKOWISKA, JEDNOSTKA EWIDENCYJNA: 221002_5 NOWY DWÓR GDAŃSKI

Przedmiot: PRZYŁĄCZE WODOCIĄGOWE
ZAGOSPODAROWANIE TERENU

Spec.: Sanitarna	Faza: Projekt Techniczny

Sanitarna: Projektant: Sprawdzający:	mgr inż. Patryk Pietrzak	Nr uprawnień: WAM/0046/POOS/11	Podpis:

Data:	Skala:	Numer rysunku:	Nr strony:
07/2022	1:250	PT:S:01:R00:A3	

Rozpowszechnianie niniejszego opracowania, jak też jego fragmentów, w tym koncepcji, wykonanych rysunków, a ponadto umieszczanie w systemach danych - za wyjątkiem właściwych organów administracji przekazywanie w jakiejkolwiek formie, w tym elektronicznej, mechanicznej, fotokopii, reprodukcji, przedruku oraz dokonywanie zmian bez zgody autora jest zabronione i podlega odpowiedzialności karnej z mocy art.116,117,118 ustawy z dnia 14 lutego 1994 r. o prawie autorskim i prawach pokrewnych (DZ.U. NR. 24 POZ.83 Z 1994 R.)