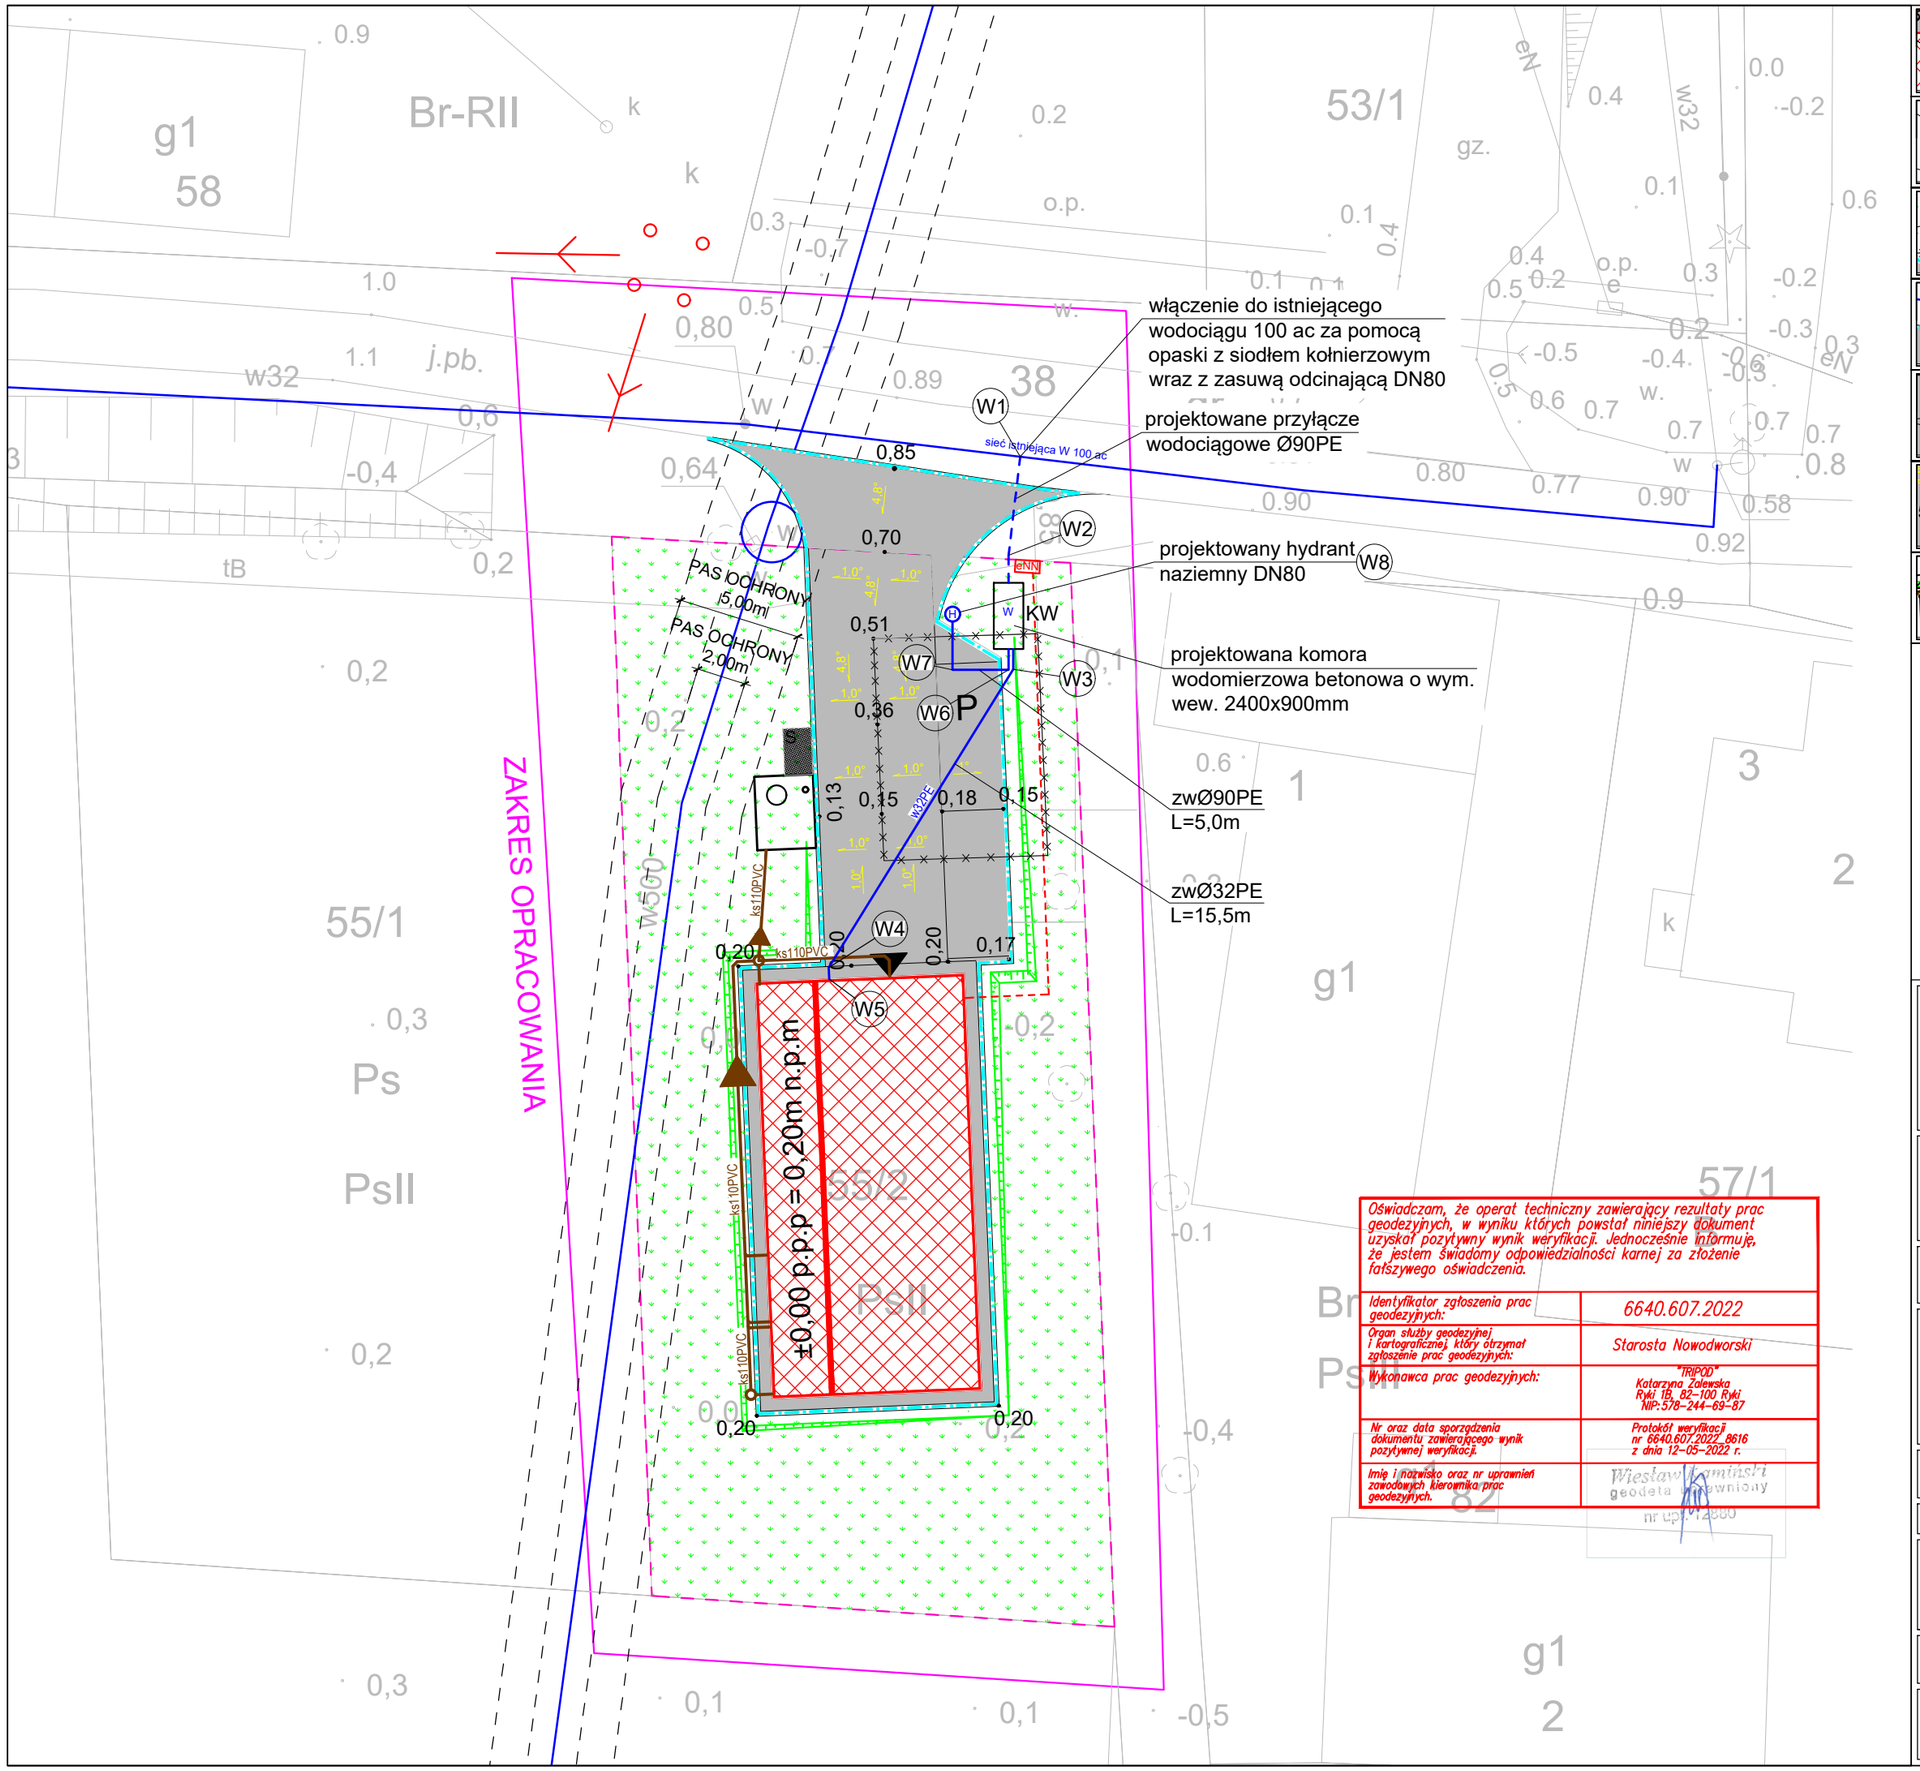

W5	PROJEKTOWANY BUDYNEK OSP
0,13	PROJEKTOWANY ZBIORNIK BEZODPŁYWOWY NA ŚCIEKI
KW	PROJEKTOWANA KOMORA WODOMIERZOWA
sieć istniejąca W 100 a	PROJEKTOWANE PRZYŁĄCZE WODOCIĄGOWE
	PROJEKTOWANA ZEWNĘTRZNA INSTALACJA WODOCIĄGOWA
51	PROJEKTOWANY HYDRANT PPOŻ.
20 ks110PVC	PROJEKTOWANA ZEWNĘTRZNA INSTALACJA KANALIZACJI SANITARNEJ

Oświadczam, że treść mapy, na której wykonano niniejszy projekt jest zgodna z treścią mapy zasadniczej wydanej przez PODGiK w Nowym Dworze Gdańskim, nr KERG 6640.607.2022

mgr inż. Patryk Pietrzak
upr.bud. nr WAM/0046/POOS/11

ORIENTACJA :

LEGENDA: sposób oznaczania rysunków

PB : xx : xx : xx : xx

faza projektu, kod branży, nr rysunku, nr rewizji, arkusz rysunku

Jednostka projektowa:
Monolit Budownictwo
ul. Ogrodowa 6
80-180 Jonkowo Gdańskie

MONOLIT BUDOWNICTWO

Inwestor: GMINA NOWY DWÓR GDAŃSKI
UL. WEJHERA 3, 82-100 NOWY DWÓR GDAŃSKI

Inwestycja: BUDOWA BUDYNKU OCHOTNICZEJ STRAŻY POŻARNEJ W RAKOWISKACH WRAZ Z ROZBIÓRKĄ ISTNIEJĄCEGO BUDYNKU OSP ORAZ BUDOWĄ ZBIORNIKA NA ŚCIEKI BYTOWE.

Adres: RAKOWISKA 24, 82-100 NOWY DWÓR GDAŃSKI
DZIAŁKA NR 55/2, OBRĘB: 0014 RAKOWISKA, JEDNOSTKA EWIDENCYJNA: 221002_5 NOWY DWÓR GDAŃSKI

Przedmiot: PRZYŁĄCZE WODOCIĄGOWE ZAGOSPODAROWANIE TERENU

Spec.: Sanitarna	Faza: Projekt Techniczny

Sanitarna:		Nr uprawnień:	Podpis:
Projektant:	mgr inż. Patryk Pietrzak	WAM/0046/POOS/11	
Sprawdzający:			

Data:	Skala:	Numer rysunku:	Nr strony:
07/2022	1:250	PT:S:01:R00:A3	

Rozpowszechnianie niniejszego opracowania, jak też jego fragmentów, w tym koncepcji, wykonanych rysunków, a ponadto umieszczanie w systemach danych - za wyjątkiem właściwych organów administracji przekazywanie w jakiejkolwiek formie, w tym elektronicznej, mechanicznej, fotokopii, reprodukcji, przedruku oraz dokonywanie zmian bez zgody autora jest zabronione i podlega odpowiedzialności karnej z mocy art.116,117,118 ustawy z dnia 14 lutego 1994 r. o prawie autorskim i prawach pokrewnych.
(DZ.U. NR. 24 POZ.83 Z 1994 R.)

Oświadczam, że operat techniczny zawierający rezultaty prac geodezyjnych, w wyniku których powstał niniejszy dokument uzyskał pozytywny wynik weryfikacji. Jednocześnie informuję, że jestem świadomy odpowiedzialności karnej za złożenie fałszywego oświadczenia.

Identyfikator zgłoszenia prac geodezyjnych:	6640.607.2022
Organ służby geodezyjnej i kartograficznej, który otrzymał zgłoszenie prac geodezyjnych:	Starosta Nowodworski
Wykonawca prac geodezyjnych:	"TRIPOD" Katarzyna Zalewska Ryki 1B, 82-100 Ryki NIP:578-244-69-87
Nr oraz data sporządzenia dokumentu zawierającego wynik pozytywnej weryfikacji.	Protokół weryfikacji nr 6640.607.2022_8616 z dnia 12-05-2022 r.
Imię i nazwisko oraz nr uprawnień zawodowych kierownika prac geodezyjnych.	Wiesław Kamiński geodeta uprawniony nr upr. 12880