


Przekrój poprzeczny
skala 1:20

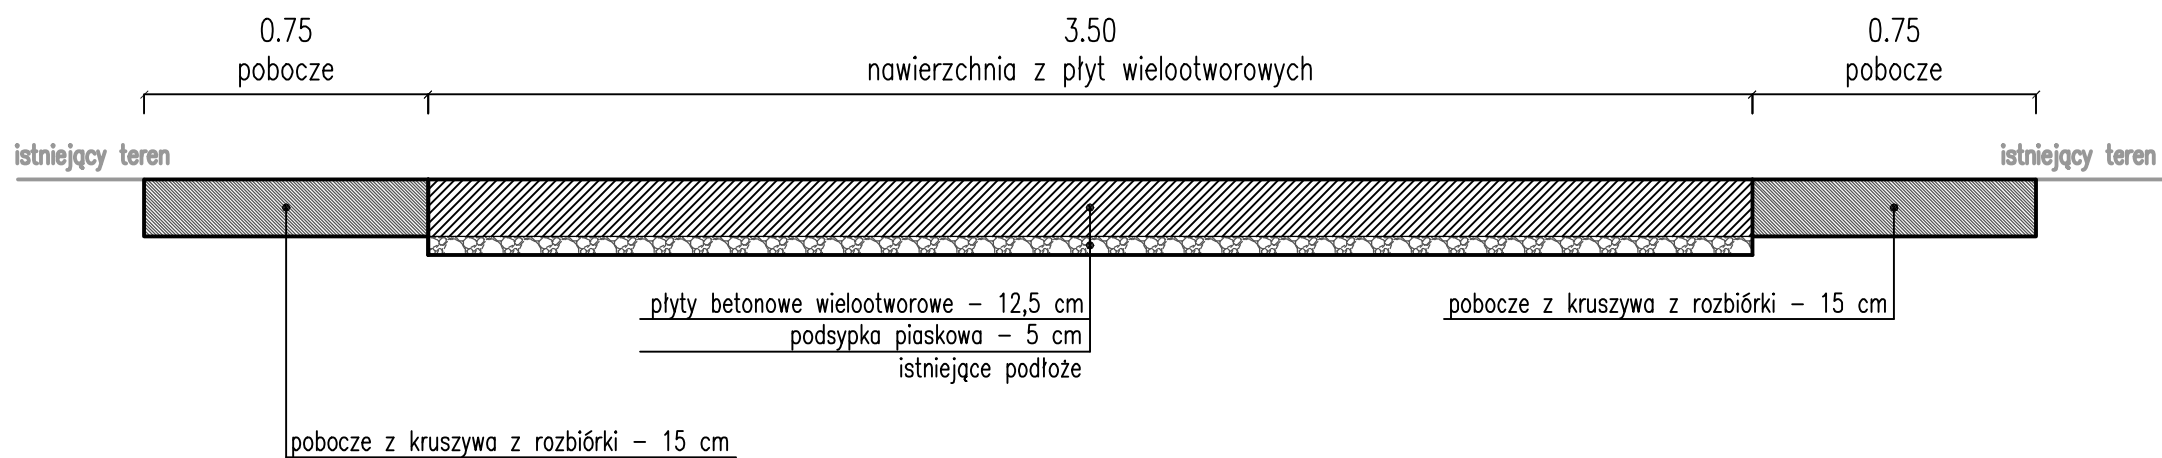

Inwestor:	Gmina Bobowo ul. Gdańska 12, 83-212 Bobowo			
Nazwa zamówienia:	Modernizacja drogi dojazdowej do gruntów rolnych w Smołągu dz. nr 25			
Nazwa rysunku:	Przekrój poprzeczny	Skala:	Data:	Nr rysunku:
		1:20	11.2022 r.	2