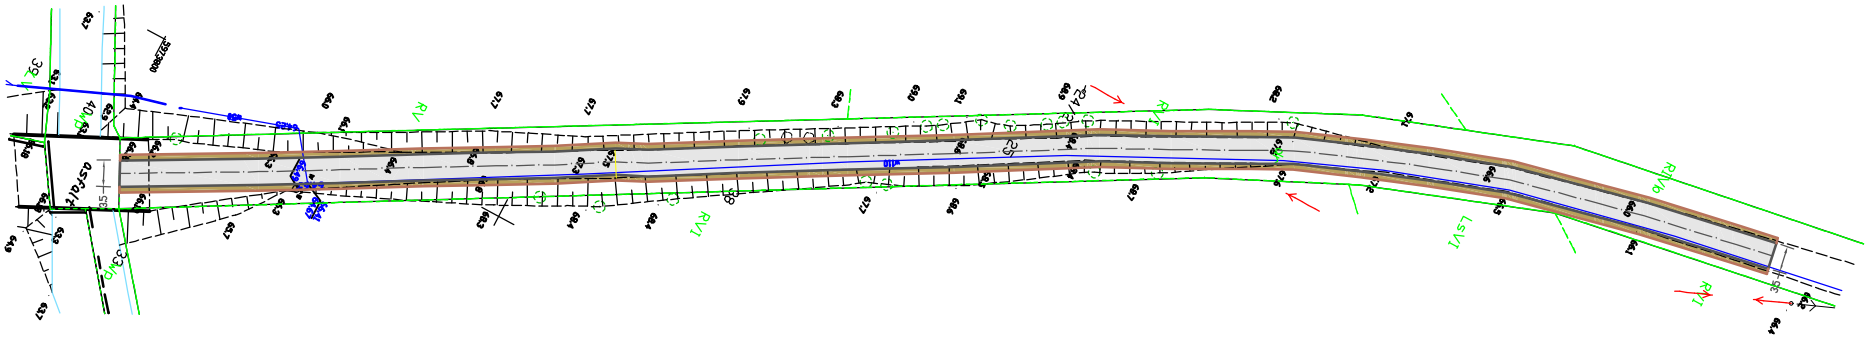

Legenda:
- oś trasy
- krawędź jezdni
- krawędź pobocza
- jezdnia – nawierzchnia z płyt wielootworowych
- pobocze – kruszywo z rozbiórki

Inwestor:	Gmina Bobowo ul. Gdańska 12, 83-212 Bobowo			
Nazwa zamówienia:	**Przebudowa drogi gminnej w Smolągu dz. nr 25**			
Nazwa rysunku:	Plan sytuacyjny	Skala: 1:1000	Data: 11.2022 r.	Nr rysunku: 1