


do tego miejsca
wykonane
ocieplenie ściany

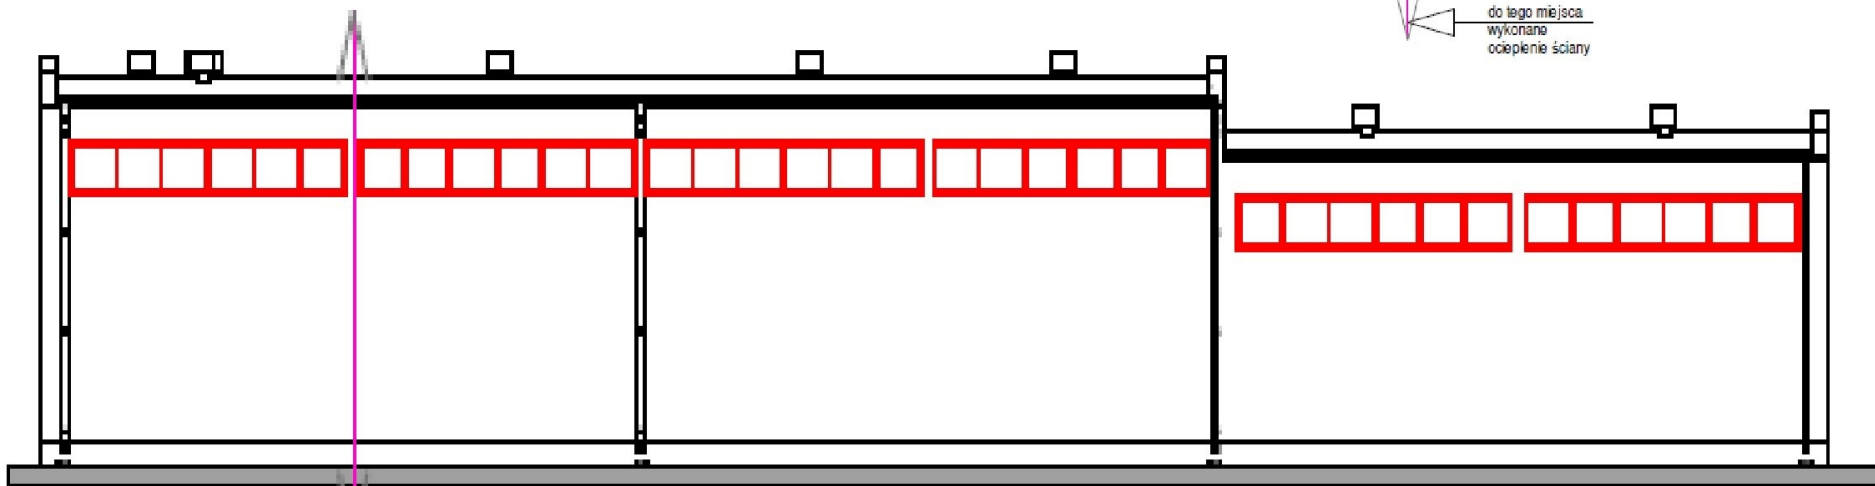

do tego miejsca
wykonane
ocieplenie ściany

- kolorem czerwonym
- oznaczono okna i wrota do wymiany
- wykonanie ocieplenia ścian styropianem 10 cm-siatka+tynek
- naprawa, odtworzenie opierzeń blacharskich
- odtworzenie opaski wokół budynku
- konserwacja i naprawy otoku uziołmu
- odtworzenie i naprawa elementów instalacji: oświetlenia, sygnalizacji, odgromówki itd
- remont posadzki rampy
- okna 2 przeszkl. 2 i 3 zamurować (el. frontowa)

Drabina na dach do wymiany

zamontowanie drabiny wg

Opisu drabiny jednobiegowej - aluminiowa anodowana- zał 2 do projektu

Nazwa inwestycji

REMONT BUDYNKU ADMINISTRACYJNO-WARSZTATOWEGO

ADRES INWESTYCJI Stegna ul. Gdańska 2, działka nr 1247/2

INWESTOR WOJEWÓDZTWO POMORSKIE

80-801 GDAŃSK, ul. Okopowa 21/27

ABP
Architektoniczne Biuro Projektów
Roman Wyrzykowski

80-116 Gdańsk, ul. Cypryjska 7B
tel. 58-302-14-50, e-mail: pracownia.abp@wp.pl

projektant: arch. B. Wyrzykowski upr. 01/Gd75
projektant konstrukcja: inż. W. Nowosielski upr. 1977/3
współpraca: arch. Dariusz Kazmierczak

obiekt: REMONT BUDYNKU

branża: ARCHITECTURA
TYTUŁ: RYSUNKU

ELEWACJE

WYKONYWCA	BRANŻA	PRACOWNIA	PB
DATA	SKALA	LIŚCIÓW	LIŚCIE
05.2019	1:100	4	29