

Mapa do celów projektowych

skala 1:500

Bydgoszcz - ul. Piwnika Ponurego

Zakres inwestycji: Dostawa i montaż 3 szt. ławek przy skateparku

Inwestor: MIASTO BYDGOSZCZ; ul. Jezuicka 1; 85-102 Bydgoszcz

Adres inwestycji: ul. Piwnika Ponurego Bydgoszcz dz.10 obr.395

ark.niapy: 6J94.22J6.4.2

jedn.ew: 046101.1.m.Bydgoszcz

obręb: 046101_1.0395

MPG.D.422J600.2021

Nie wykonano ustalenia obciążeń służebnościami gruntowymi.

Bydgoszcz, dnia 28.06.2021 r.

PUWG 2000 s.6

ukt.wys.PL-EvRF2007-NH

zakres aktualizacji

MIEJSKA PRACOWNIA GEODEZYJNA
w Bydgoszczy
ul. Grudziadzka 9-15
85-130 BYDGOSZCZ
tel. 52 585 88 94, fax 52 585 92 84

Geodeta Uprawniony
Sobomucha
inż. **Panna Sobczyńska**
nr świad. 19332


Zespół Uzgodnienia Dokumentacji
Projektowej w Bydgoszczy
Widok: ul. Grudziadzka 9-15, Bydgoszcz
Brosz projektowanych stron ZUPP
Stan na dzień 28.06.2021

Nie wyklucza się istnienia w terenie również urządzeń podziemnych ułożonych, a nie zgłoszonych do inwentaryzacji geodezyjnej.

Potwierdza się, że niniejszy dokument został opracowany w wyniku prac, których rezultaty zawiera operat techniczny wpisany do ewidencji materiałów państwowego zasobu geodezyjnego i kartograficznego.	
Nazwa organu prowadzącego państwowy zasób geodezyjny i kartograficzny	Prezydent Miasta Bydgoszczy Główny Urząd Dokumentacji Geodezyjnej i Kartograficznej
Identyfikator ewidencyjny materiału zasobu	P.0461.2021.1913
Data przyjęcia materiału do zasobu	28.06.2021.
Imię, nazwisko i podpis osoby reprezentującej organ	Z up. Prezydenta Bydgoszczy <i>Sobomucha</i>

Stwierdzam zgodność z oryginałem
Bydgoszcz, dnia 22.07.2021.
za zgodność z oryginałem mapy do celów projektowych

Piotr Nasadek

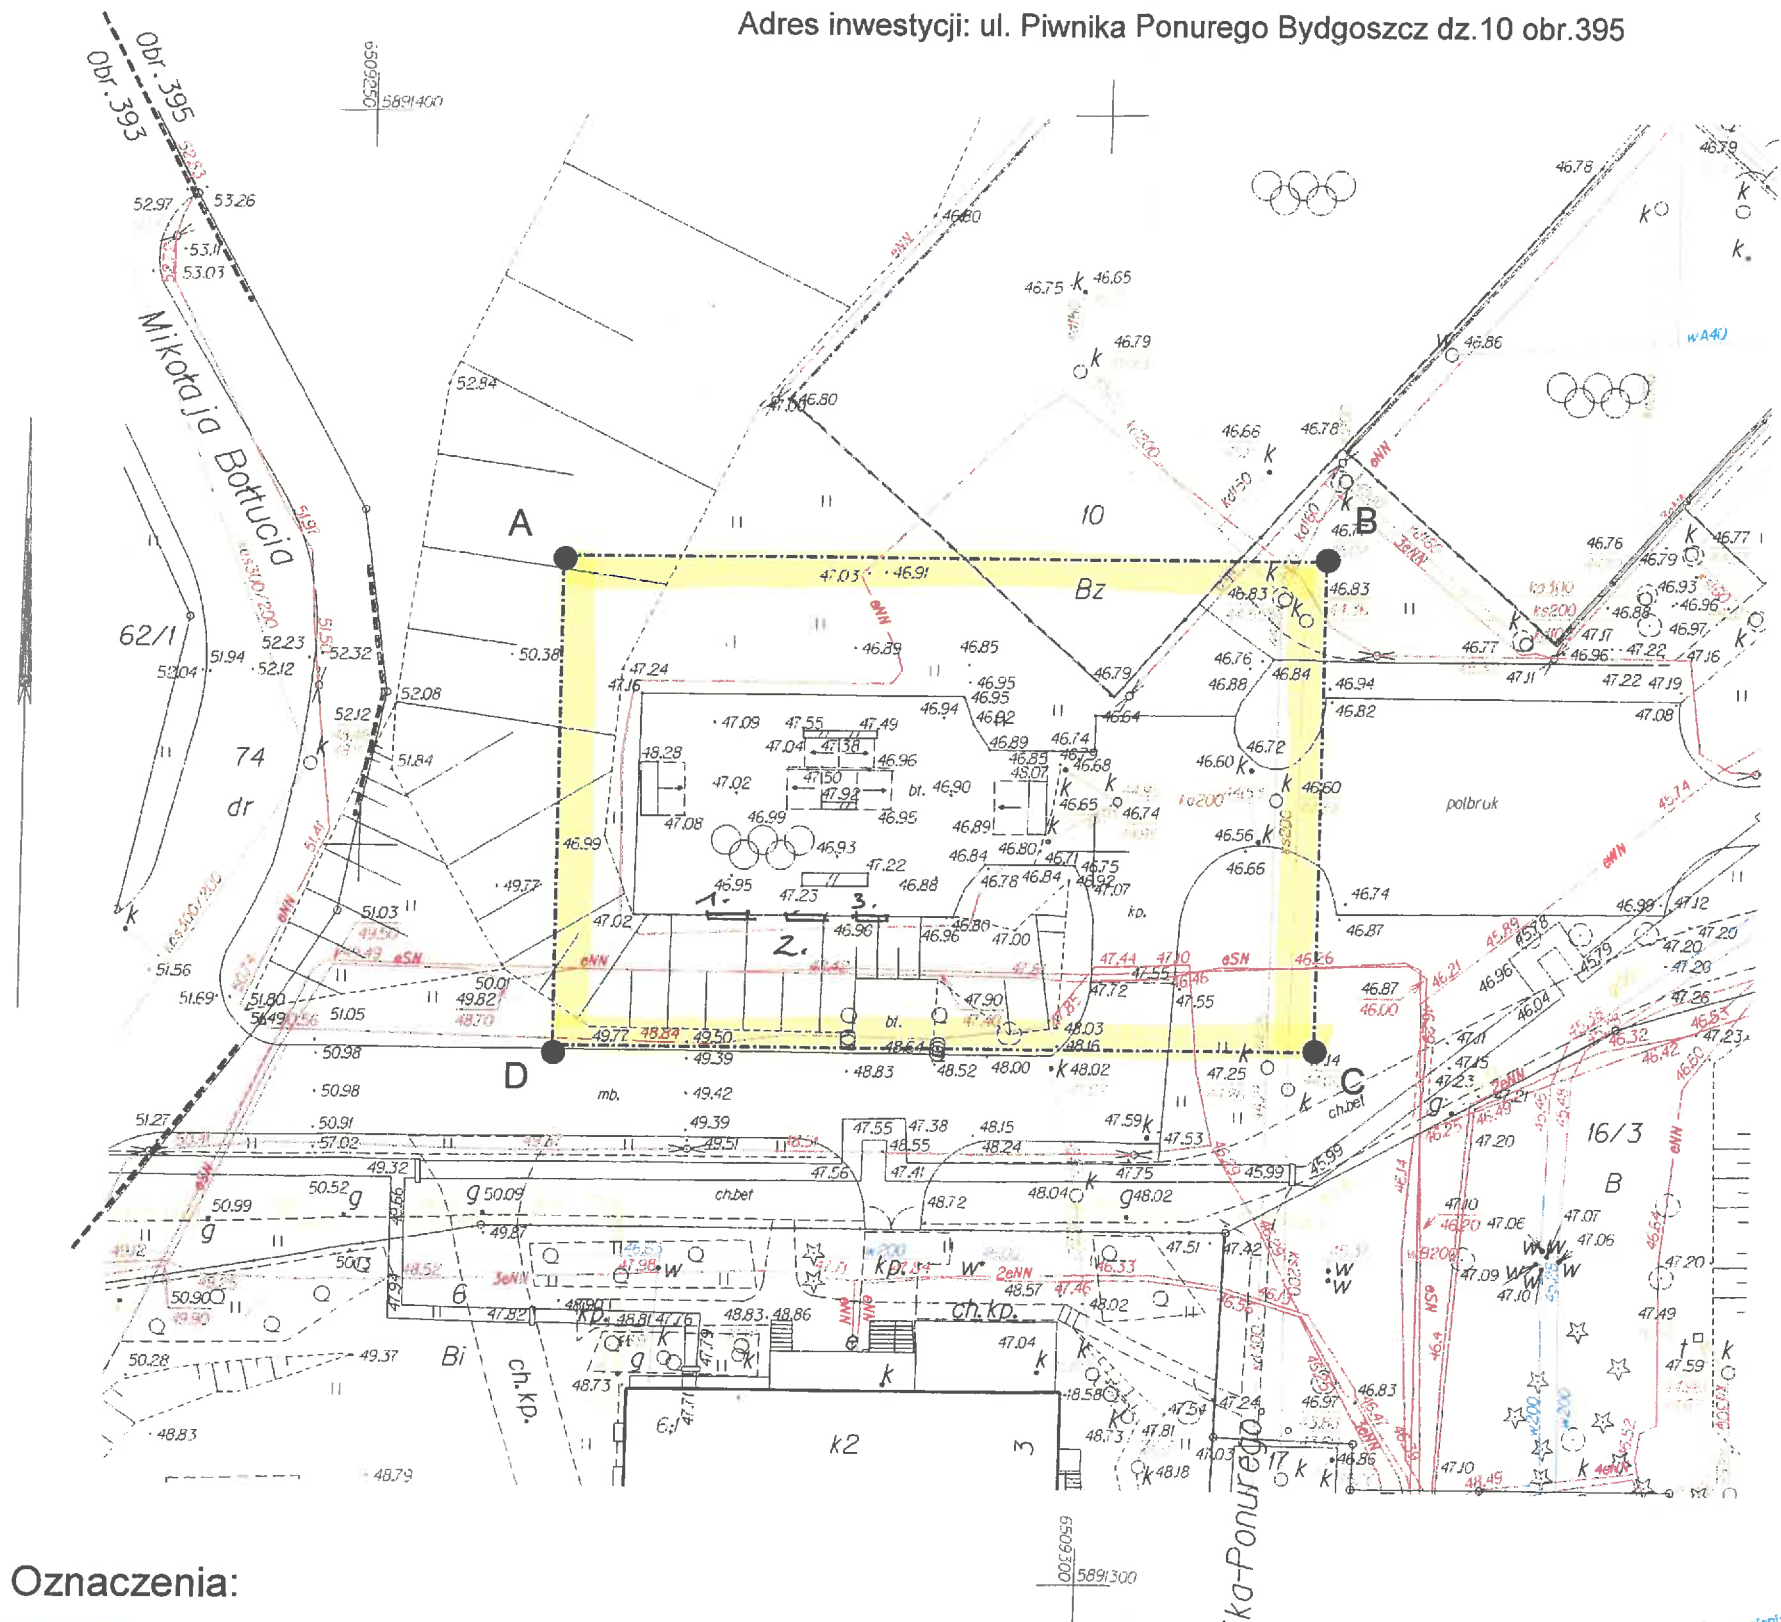

Oznaczenia:

ABCD Zakres opracowania

1,2,3 3 szt. ławek 180x38x43cm
bez oparcia na stelażu betonowym

Projektant: mgr inż.arch. Piotr Nasadek
Upr.: ABIT-II-7131-27/2000

Piotr Nasadek
mgr inż. arch.
ABIT-II-7131-27/2000

22.07.2021