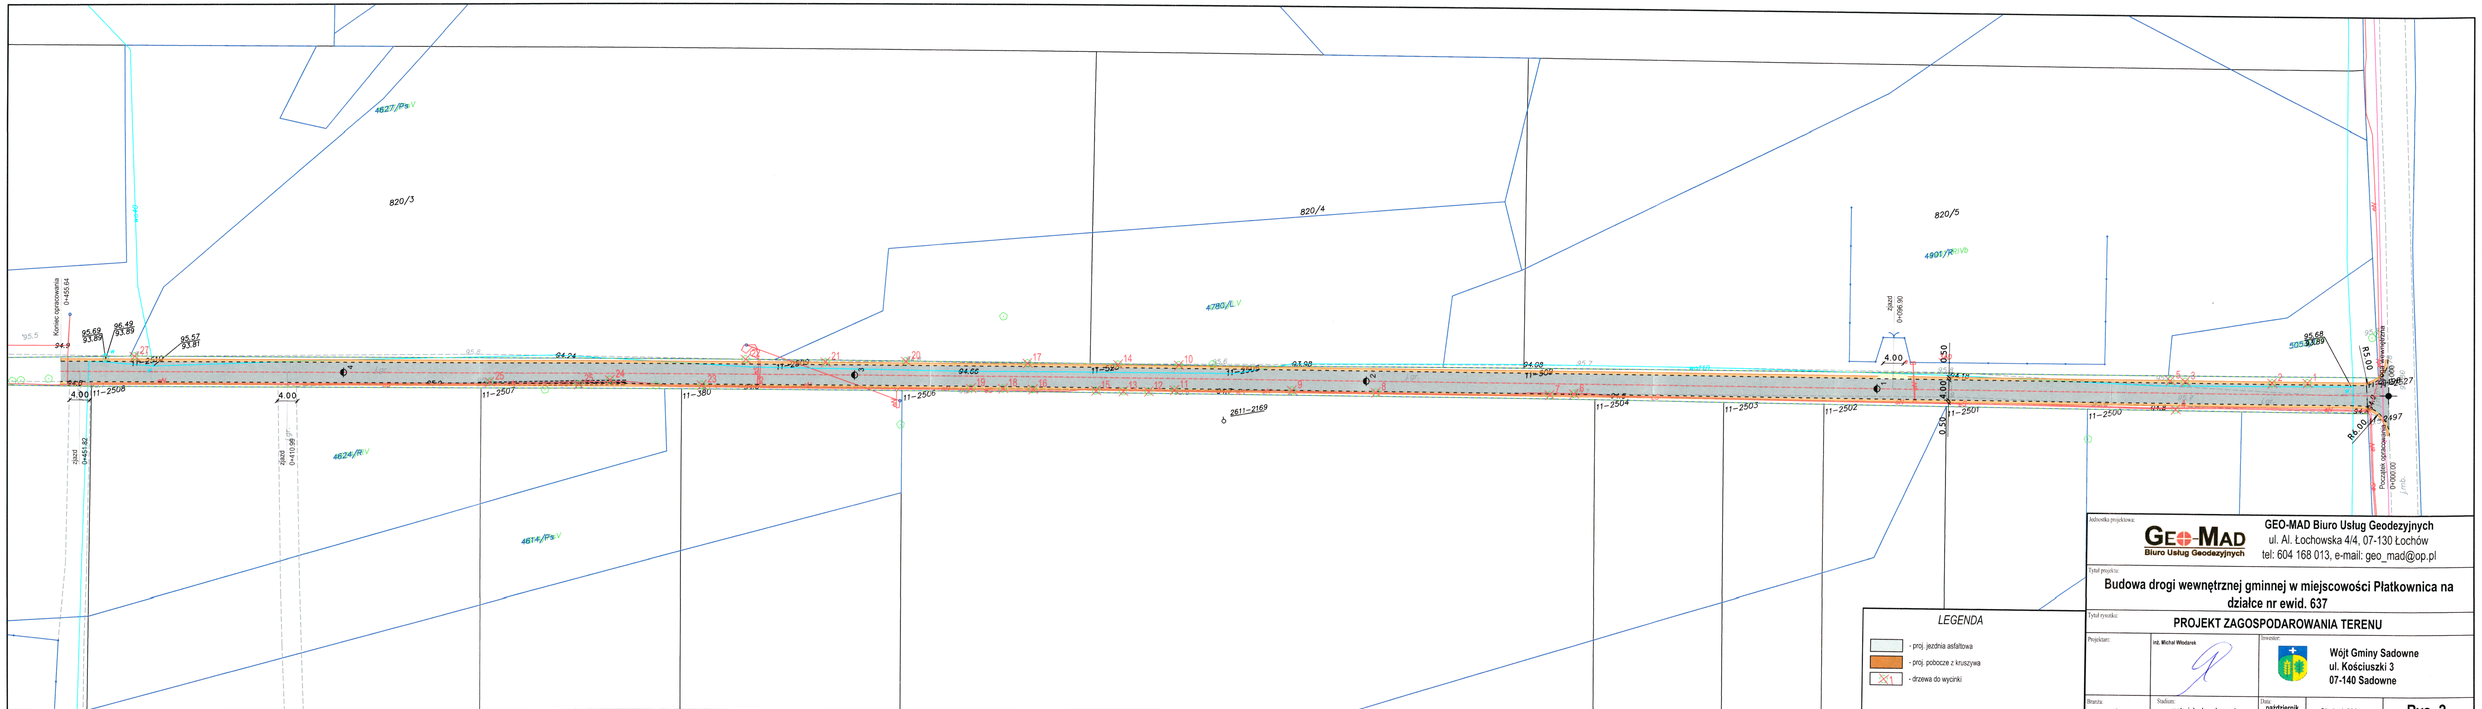

Jednostka projektowa: GEO-MAD Biuro Usług Geodezyjnych	GEO-MAD Biuro Usług Geodezyjnych ul. Al. Łochowska 4/4, 07-130 Łochów tel: 604 168 013, e-mail: geo_mad@op.pl		
Tytuł projektu: Budowa drogi wewnętrznej gminnej w miejscowości Płatkownica na działce nr ewid. 637			
Tytuł rysunku: PROJEKT ZAGOSPODAROWANIA TERENU			
Projektant:	mgr inż. Michał Włodarek	Inwestor: Wójt Gminy Sadowne ul. Kościuszki 3 07-140 Sadowne	
Branża: drogowa	Stadium: materiały do zgłoszenia	Data: październik 2023	Skala 1:500	Rys. 2