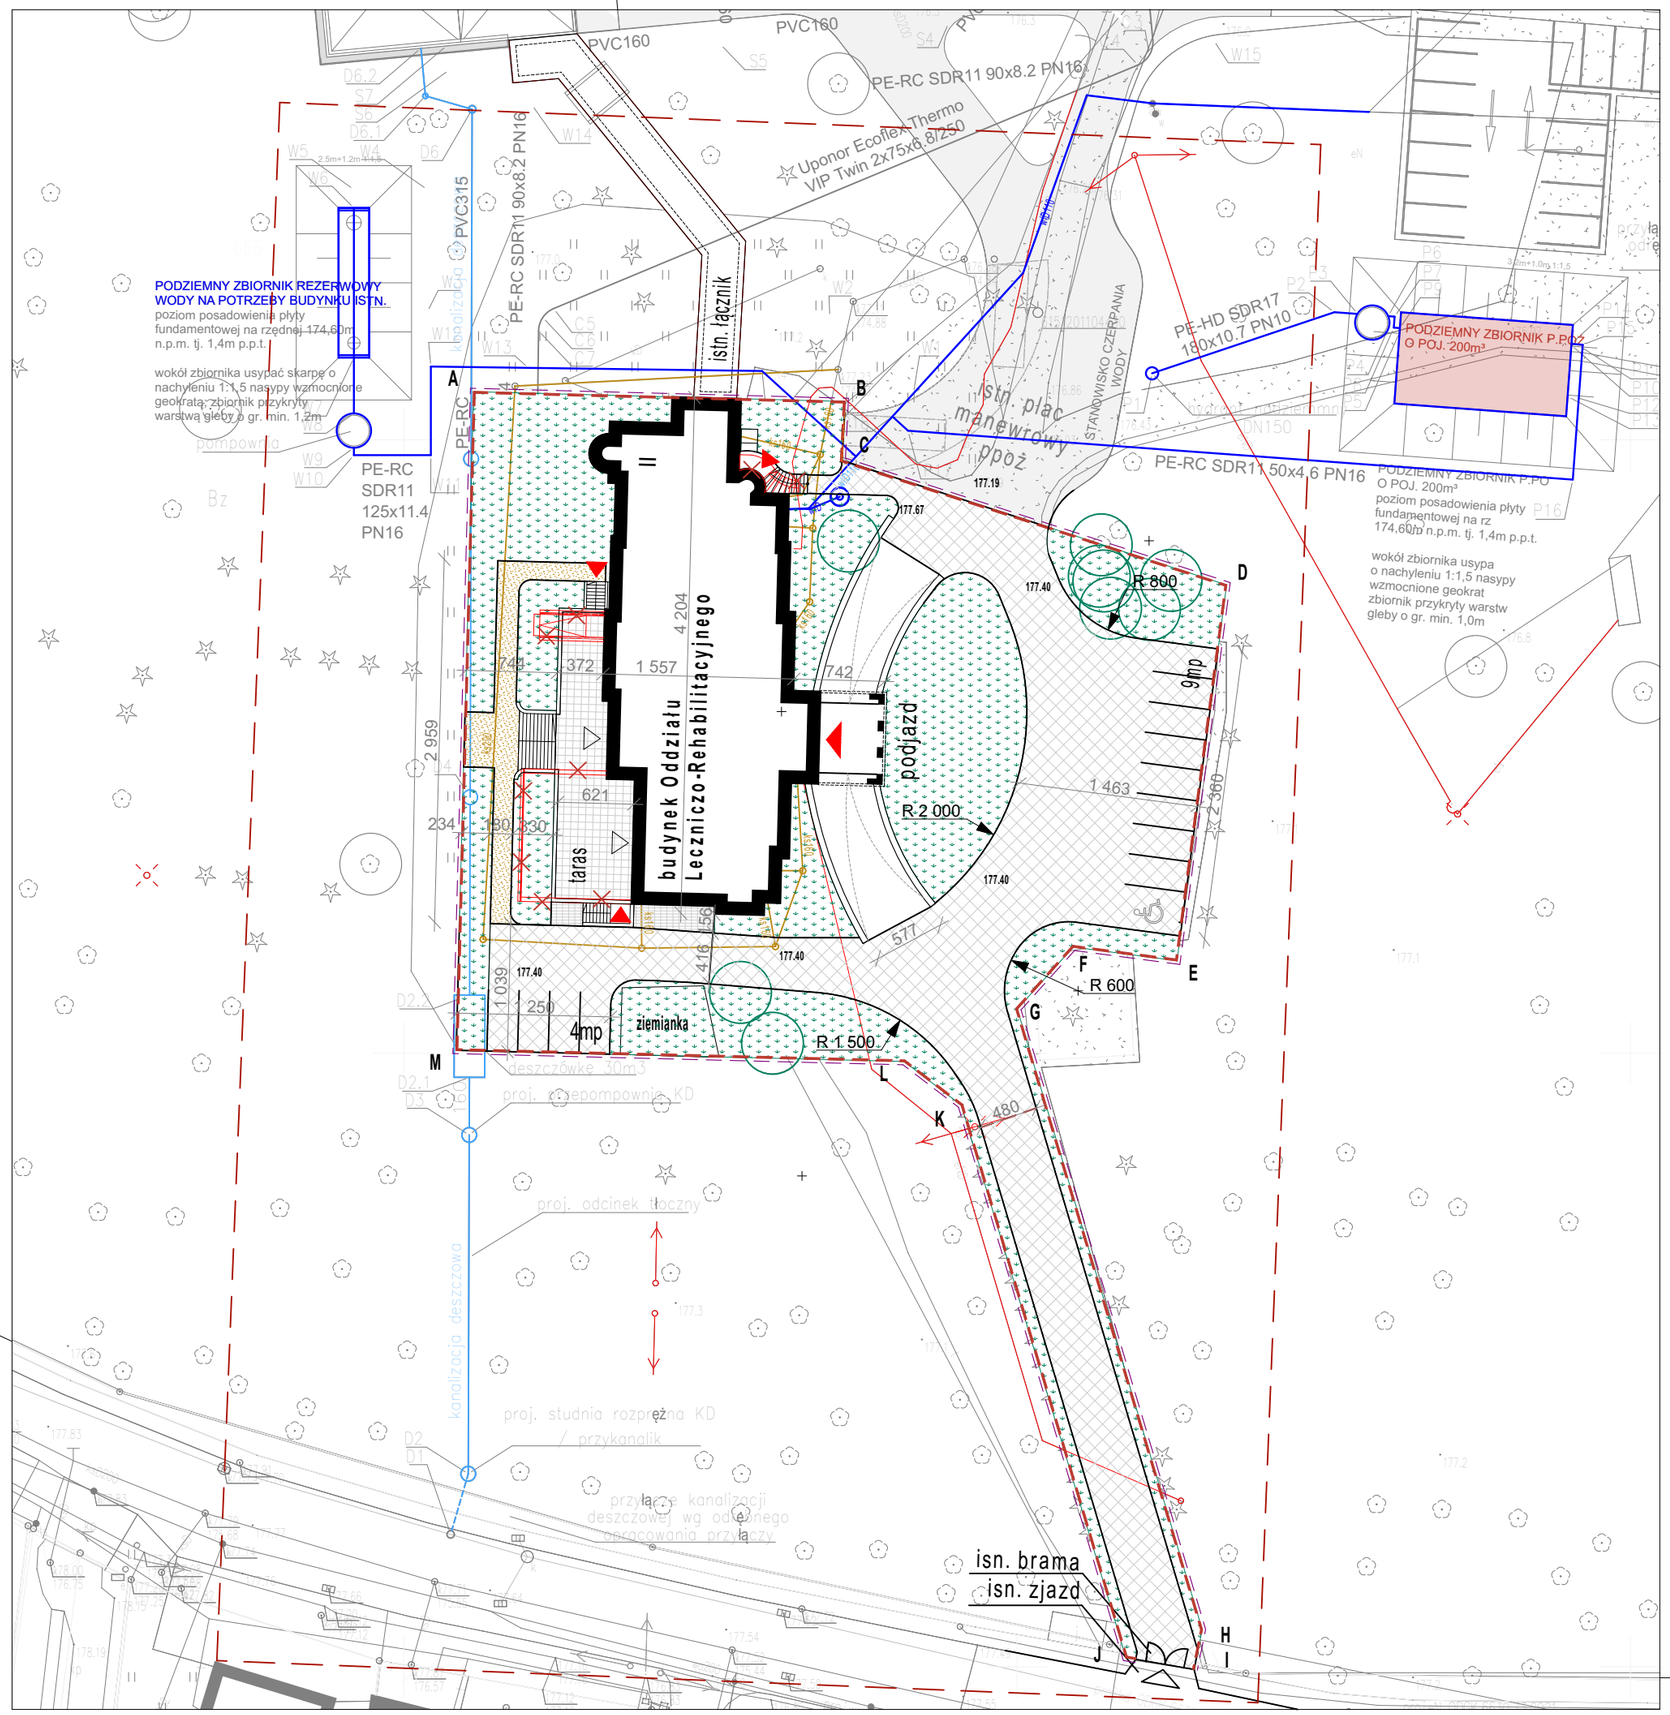

LEGENDA

- WEJŚCIE DO BUDYNKU
- ISTN. ZABUDOWA
- TARASY
- SCHODY ZEWNĘTRZNE
- RAMPY
- ROZBIÓRKI
- KOSTKA KAMIENNA
- KOSTKA KAMIENNA
- MUREK OPOROWY
- ZIELEŃ NISKA
- NAW. MINERALNA
- ZAKRES OPRACOWANIA
- WJAZD / WYJAZD
- KANALIZACJA SANITARNA
- SIEĆ WODOCIĄGOWA
- SIEĆ ELEKTROENERGETYCZNA
- KANALIZACJA DESZCZOWA
- ZBIORNIK PPOŻ

POW. OPRACOWANIA	3173	100%
POW. ZABUDOWY	578,5	18,2%
POW. TARASU	112	
SCHODY ZEW.	33	
CHODNIK	28,7	
DROGA WEW.	1057	
PODJAZD	157,2	
NAW. MINERALNA	75	
UTWATDZENIA ŁĄCZNIE	1350,9	42,5%
POW. BIOLOGICZNIE CZYNNA	1131,6	39,3%

uwagi:
- wszystkie wymiary, rzędne należy sprawdzić na budowie, a w przypadku wystąpienia różnic projektowany układ należy dostosować do stanu istniejącego, zachowując zasady zawarte w projekcie
- elementy konstrukcji są pokazane w projekcie konstrukcyjnym
- szczegółowe projekty instalacji sanitarnych, elektrycznych są tematem odpowiednich opracowań branżowych
- sposób zabezpieczania elementów drewnianych i stalowych podano w opisie projektu
- podane rozwiązania materiałowe są przykładowe; dopuszczalna jest zamiana na materiały innego producenta o niegorszych parametrach technicznych i wytrzymałościowych
- rysunki architektury rozpatrywać z rysunkami wszystkich branż. W razie niezgodności poinformować projektanta w trybie nadzoru autorskiego
- wszelkie prawa zastrzeżone, kopiowanie i rozpowszechnianie bez zgody autora zabronione

firma: PPSTANISŁAWSKI
ul. Ciepła 15a/27 50-524 Wrocław tel./fax.: +48 71 78 28 794
NIP: 6211556341 REGON: 386496393

projekt:	**Przebudowa i rozbudowa istniejącego budynku Oddziału Leczniczo-Rehabilitacyjnego w Grębaninie Samodzielnego Publicznego Zakładu Opieki Zdrowotnej w Kępnie**
adres:	dz. nr 666; identyfikator: 300801_2.0003.666; obręb ewidencyjny: 0003 Baranów; Skwer Potworowskiego, 63-604 Grębanin, woj.: wielkopolskie; gmina: Baranów - obszar wiejski,

projektant: specjalność architektoniczna	mgr inż. arch. Sebastian Stanisławski upr. nr 04/03/DOIA	podpis:
sprawdzający: specjalność architektoniczna	mgr inż. arch. Piotr Molenda upr. nr 22/03/DOIA	podpis:
asystent projektanta: specjalność architektoniczna	mgr inż. arch. Artur Klimczak	podpis:
temat rysunku:	plan zagospodarowania terenu	

branża:	data:	stadium:	rewizja:	skala:	nr rys.:
architektura	02.2024	PB	-	1:500	PZT