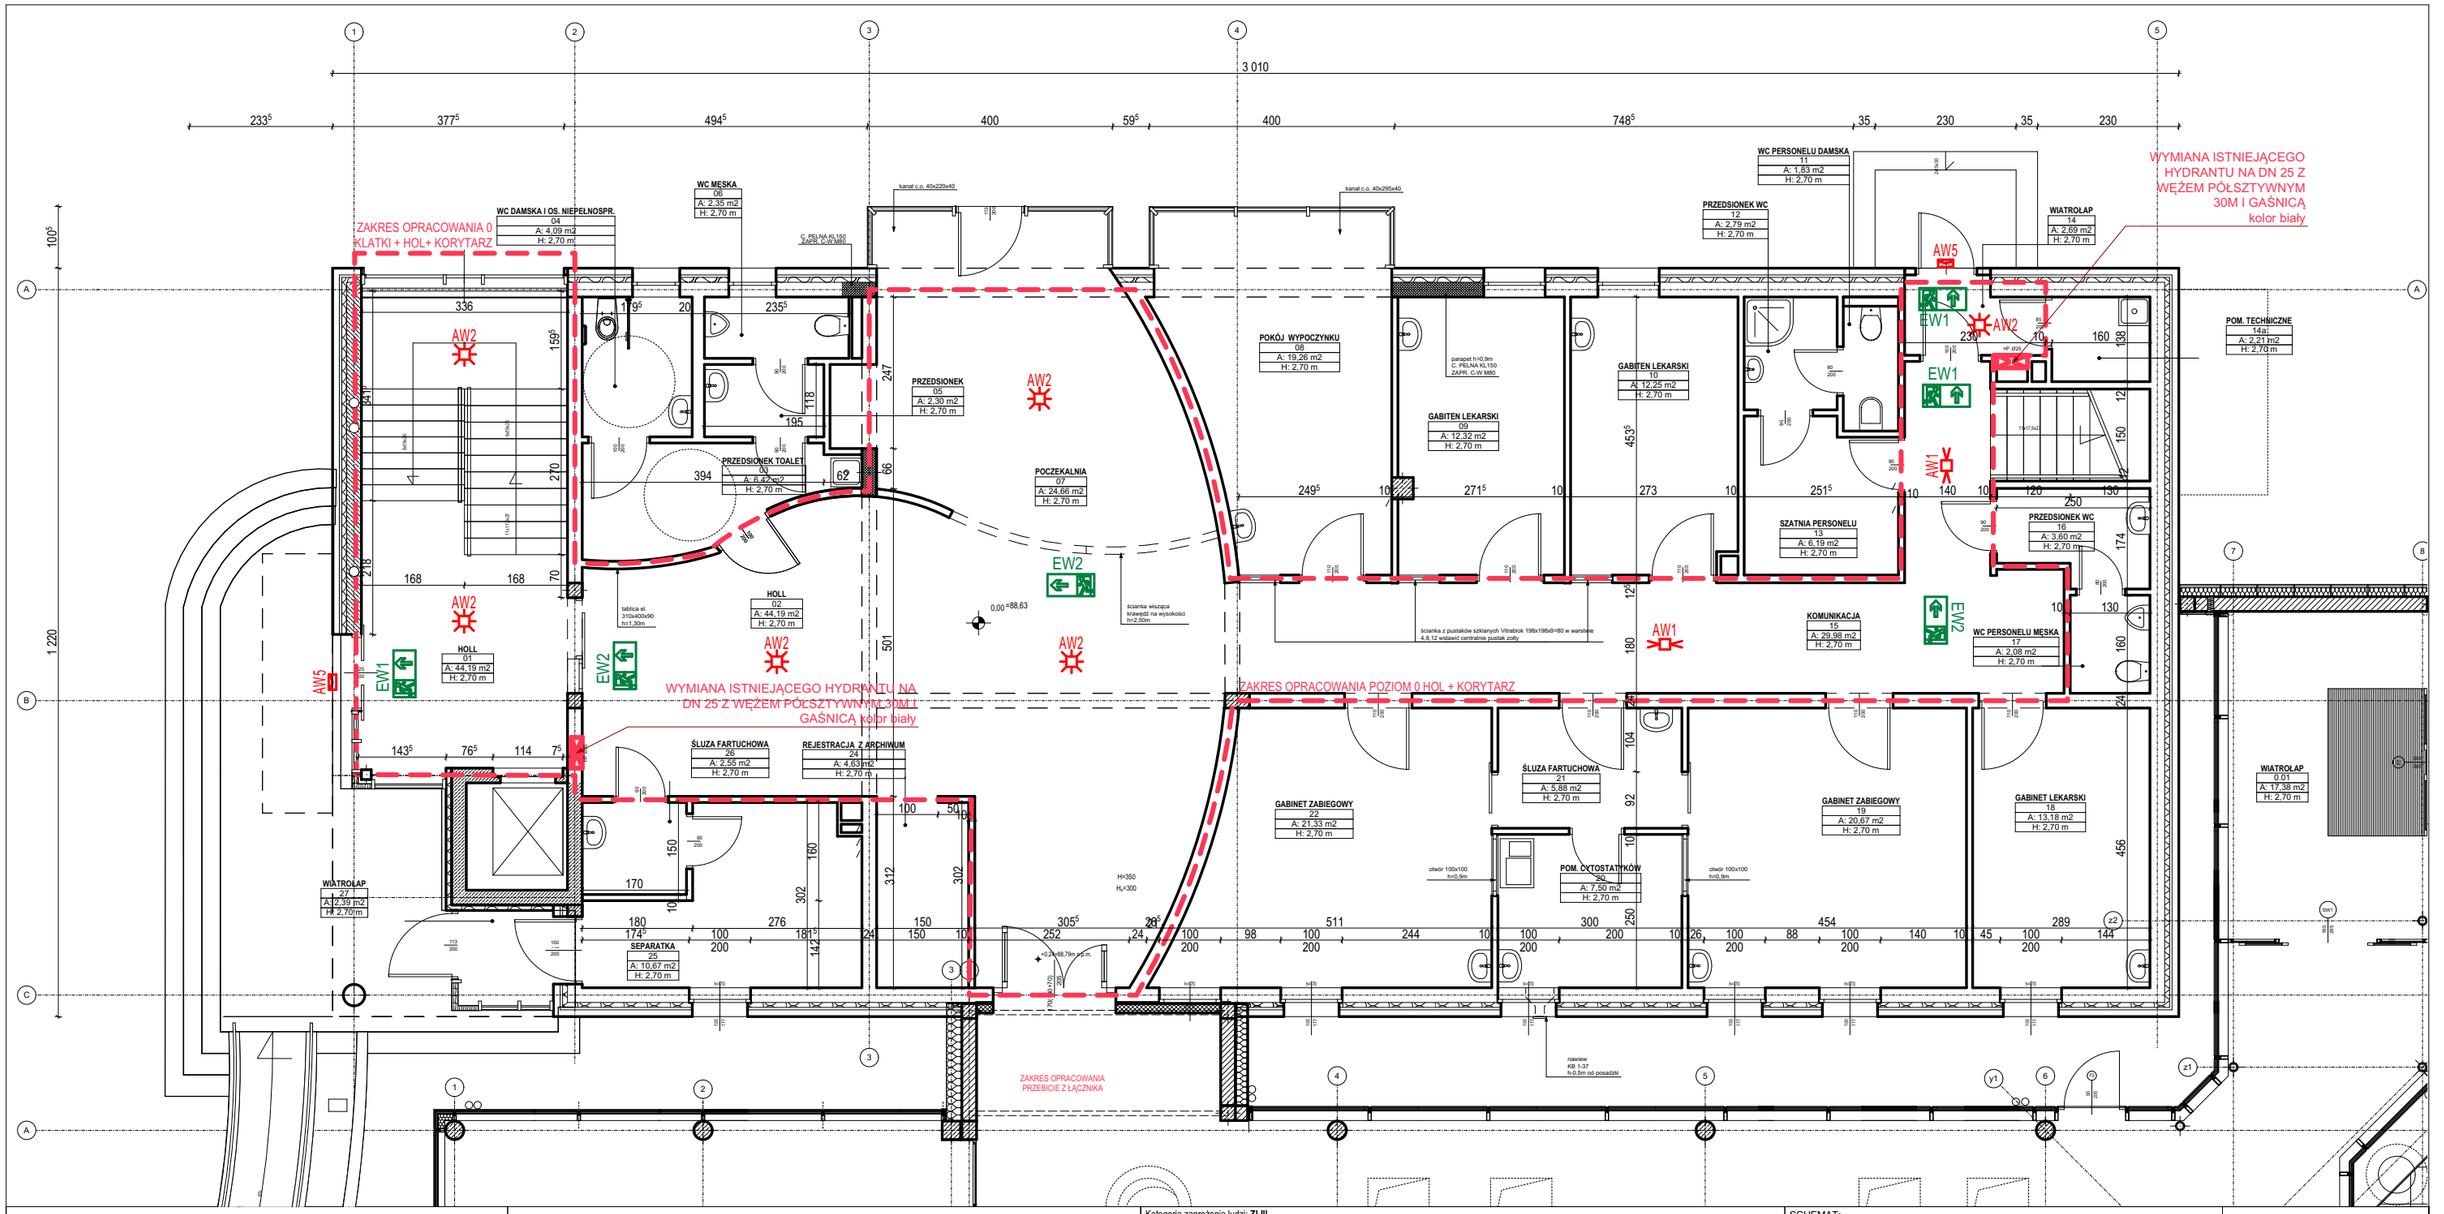

AW1

Oprawa LED oświetlenia ewakuacyjnego, przeznaczona do montażu natynkowego (sufit). Rozsył: korytarzowy. Obudowa: biały poliwęglan, do centralki monitorującej. Moc: 3W. Klasa izolacji II lub III. Stopień ochrony: IP41, Czas podtrzymania: 1h, Wymiary: 132x132x54mm, certyfikat CE, CNBOP.

EW1

Oprawa LED oświetlenia ewakuacyjnego, nasufitowa wyposażona w źródło LED. Obudowa: biały poliwęglan, do centralki monitorującej, Moc: 1W, czas podtrzymania 1h, wymiary oprawy: 337x187x57mm, certyfikat CE, CNBOP.

AW2

Oprawa LED oświetlenia ewakuacyjnego, przeznaczona do montażu natynkowego (sufit). Rozsył: otwarty. Obudowa: biały poliwęglan, do centralki monitorującej. Moc: 3W. Klasa izolacji II lub III. Stopień ochrony: IP41, Czas podtrzymania: 1h, Wymiary: 132x132x54mm, certyfikat CE, CNBOP.

EW2

Oprawa LED oświetlenia ewakuacyjnego, nasufitowa wyposażona w źródło LED. Obudowa: biały poliwęglan, do centralki monitorującej, Moc: 1W, czas podtrzymania 1h, wymiary oprawy: 337x225x72mm, certyfikat CE, CNBOP.

Kategoria zagrożenia ludzi: **ZL III**

Klasa odporności pożarowej budynku	Odporność ogniowa podstawowych elementów budynku					
	główna konstrukcja nośna	konstrukcja dachu	strop i odbudowa klatki schodowej	ściana zewnętrzna	ściana wewnętrzna	przekrycie dachu
"D"	R 30	-	REI 30	EI 30	-	-

Uwagi:
1. Wszystkie roboty należy wykonywać zgodnie z Polskimi Normami, "Warunkami technicznymi wykonania i odbioru robót budowlano - montażowych opracowanymi przez Instytut Techniki Budowlanej oraz zasadami wiedzy i sztuki budowlanej.
2. Poziomy posadzek należy zweryfikować i precyzyjnie wytyczyć geodezyjnie na etapie wykonawczym. Odchyłki od projektu należy konsultować z projektantem.
3.Wszelkie elementy ruchome, elementy wyposażenia, w szczególności elementy stolarki i ślusarki okiennej i drzwiowej, szkleń, fasad, okładzin elewacyjnych, balustrad, poręczy i pochwytów, odbojników wewnętrznych i innych należy zamawiać i wykonywać / montować na podstawie zweryfikowanych obmiarów rzeczywistych wykonanych na obiekcie.
4. W wykonaniu otworów okiennych w ścianach nie dopuszcza się wymiarów mniejszych niż określone w dokumentacji, a tolerancja dodatnia może wynosić do 20 mm. Każdorazowo weryfikować zgodność szerokości otworu z szerokością okna dla uniknięcia niezgodności.
5. Przy wykonaniu otworów drzwiowych skonfrontować wymiary z zestawieniem stolarki oraz z faktycznym zamawianym asortymentem dlauniknięcia nieścisłości.
6. Przed wykonaniem każdego otworu w ścianach i stropach weryfikować ich rozmiary z projektowanym asortymentem lub wyposażeniem. Murowanie określonych partii ścian realizować po weryfikacji opracowań branżowych (przebiegi instalacji).
7. Dopuszcza się zastosowamie materiałów zamiennych pod warunkiem, że posiadają one cechy nie gorsze jakościowo i technicznie od wskazanych w projekcie, a także pod warunkiem uzyskania zgody projektanta.
8. Wszystkie elementy konstrukcyjne należy przyjmować wg pozycji opisanych na schematach lokalizacyjnych w dokumentacji - cześć konstrukcyjna.
9. Każdy składnik projektowy należy rozpatrywać i rozpoznawać w dokumenatacji w kontekście wszystkich rysunków, które do tego składnika się odnoszą z uwzględnieniem wszystkich informacji opisowych i zasad sztuki budowlanej.
10. Brak wskazania na rysunku technicznym elementu, którego zastosowanie wynika ze znanych lub powszechnie przyjętych rozwiązań w zakresie sztuki budowlanej nie zwalnia wykonawcy z konieczności skalkulowania i zastosowania takiego elementu w porozumieniu z inwestorem, a także z projektantem i za jego zgodą.
11. Należy uwzględnić przejścia przez stropy otworów instalacyjnych rozpatrując i opierając się o rysunki branżowe.
12. W przypadku jakiejkolwiek rozbieżności w dokumentacji należy konsultować się z projektantem.
13. Zgodnie z art. 22 ust. z dnia 7 lipca 1994 roku Prawo Budowlane (tj. Dz.U. z 2003 roku Nr 200 poz 2016 z późniejszymi zmianami) kierownik budowy ma obowiązek realizacji obiektu zgodnie z obowiązującymi przepisami i sztuką budowlaną.
14. Uzyskanie niezbędnych opinii, sprawdzeń, uzgodnień i zatwierdzeń dokumentacji projektowej w zakresie wykonawcy.

SCHEMAT:

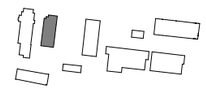

INWESTOR:
Szpital Kliniczny im. K. Jonschera Uniwersytetu Medycznego
im. K. Marcinkowskiego w Poznaniu , ul. Szpitalna 27/33, 60-572 Poznań

ADRES:
ul. Szpitalna 27/33, 60-572 Poznań
część działki nr 6/6 ark. 17, obręb Jeżyce

NAZWA I ADRES OBIEKTU BUDOWLANEGO

Dostosowanie Budynku D do Stanowiska Komendanta miejskiej Państwowej Straży Pożarnej w Poznaniu z dnia 25-05-2023r znak sprawy MZ.5261.387.2.2023R.AG Szpitala Klinicznego im. Karola Jonschera Uniwersytetu Medycznego im. Karola Marcinkowskiego w Poznaniu .

PROJEKTOWAŁ:	SPECJALNOŚĆ NR UPRAWNIEŃ:	PODPIS:	JEDNOSTKA PROJEKTOWA:
mgr inż. arch. D. NIEDBAŁA	Uprawnienia budowlane w specjalności architektonicznej do projektowania bez ograniczeń **upr. nr: 67/WPOKK/2017**		**PS ARCHITEKTURA** PATRYK SOBOTA Os. Wł. Łokietka 14c/6 62-200 Gniezno
OPRACOWANIE:			
mgr inż. arch. P. SOBOTA			

BRANŻA:	STADIUM:	DATA:	SKALA:
ARCHITEKTURA	PROJEKT WYKONAWCZY	WRZESIEŃ 2023	1:100

TYTUŁ RYSUNKU:
RZUT SUFITÓW Z OŚWIETLENIEM - PARTER BUDYNEK D

NR RYSUNKU:
PW-A-05

PROJEKT CHRONIONY PRAWEM AUTORSKIM MOŻE SŁUŻYĆ WYŁĄCZNIE DO CELU, DLA KTÓREGO ZOSTAŁ WYKONANY. UDOSTĘPNIANIE JAKIEJKOLWIEK CZĘŚCI PROJEKTU W JAKIEJKOLWIEK FORMIE - WYŁĄCZNIE ZA ZGODĄ AUTORÓW I AUTORSKIEJ PRACOWNI PROJEKTOWEJ PS ARCHITEKTURA.