Przekrój konstrukcyjny typ 3
Szymanowskiego km 0+000.00 ➔ 0+309.60

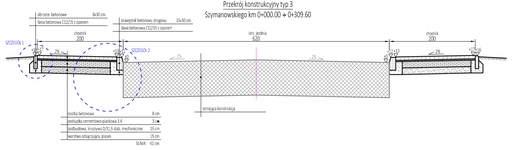

Przekrój konstrukcyjny typ 3a
Dunikowskiego

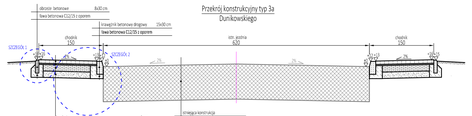

Przekrój konstrukcyjny typ 3b
Reymonta

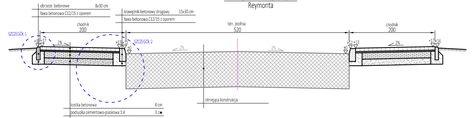

Przekrój konstrukcyjny typ 3c
Armii Krajowej km 0+101.20 ➔ 0+232.80

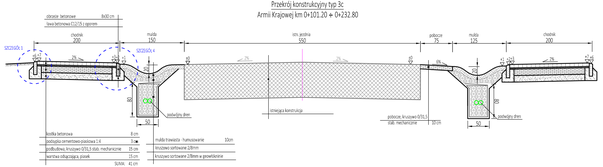

Przekrój konstrukcyjny typ 3d
Rzemieślnicza

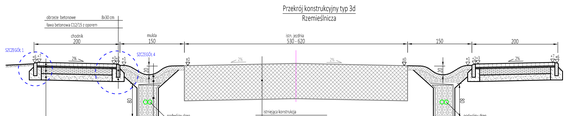

Przekrój konstrukcyjny typ 3e
Szymanowskiego km 0+309.60 ➔ 0+371.60

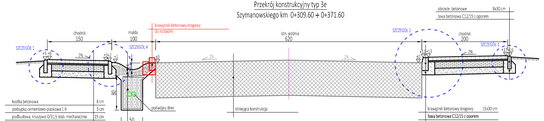

Przekrój konstrukcyjny typ 3f
Wyspiańskiego km 0+257.38 ➔ 0+733.20

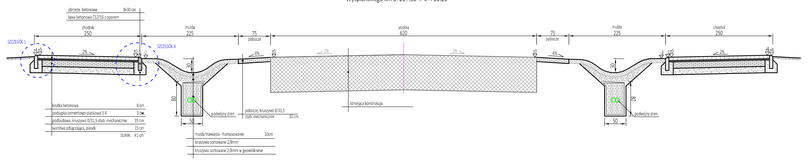

Przekrój konstrukcyjny typ 4
Wyspiańskiego km 0+733.20 ➔ 0+912.32

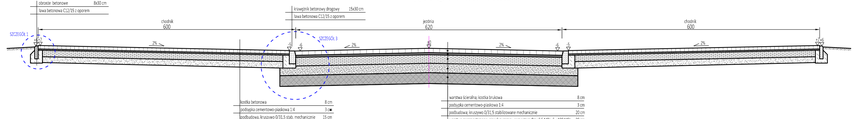

SZCZEGÓŁ 1
skala 1:20

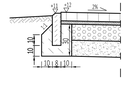

SZCZEGÓŁ 2
skala 1:20

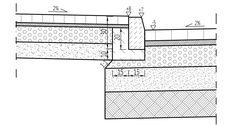

SZCZEGÓŁ 3
skala 1:20

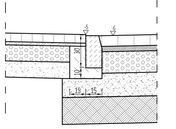

SZCZEGÓŁ 4
skala 1:20

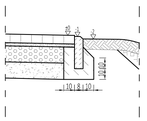

SZCZEGÓŁ 5
skala 1:20

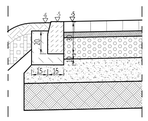

Kształtowanie krawężnika zaniżonego na zjazdach z posesji
skala 1:20

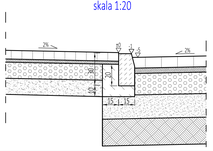

Jednostka projektowa:

SPECJALISTYCZNE BIURO INWESTYCYJNO-INŻYNIERSKIE PROJEKTA

Piotrkowska 10/Kalecka 39
26-020 Chęciny

tel. 519 196 616
fax. 41 35 10 906

biuro@projektagospel.pl
www.projektagospel.pl

ZESPÓŁ PROJEKTOWY

PIONIER:	PRZ. I MAZOWSKI	upr. uprawnień:	PODPIS
Projektował:	mgr inż. Mateusz Cichoń	(LUB DUTB/PWOD/0)	
Sprawdził:	mgr inż. Paweł Nepelski	(SWK/0050/POOD/19)	
Opracował:	mgr inż. Marta Kolankowska		

INWESTYCJA

Inwestor	Gmina Obrzeżno-Borki, ul. Władysława Broniewskiego 15, 26-020 Obrzeżno-Borki
Nazwa opracowania	Przebudowa drogi gminnej nr 1 Obrzeżno-Borki ul. Kolejowa, Mickiewicza, Słowackiego, Sienkiewicza, Partnera, Rzemieślnicza, Wyspiańskiego, Norwida, Chełmońskiego, Dunikowskiego, Chopina, Szymanowskiego, Kossaka, Matejowskiego, Wiśniewskiego, Armii Krajowej, Reja, Kochanowskiego, Konopnickiej, w gm. Obrzeżno-Borki.

BRANŻA

Stadium projektu:	Projekt	data: 06.2023	skala: 1:500
Nazwa rysunku:	Przekroje konstrukcyjne		nr rys.: D-2.2