


# RZUT PARTERU 1:100

Wysokość pomieszczeń H=3,20 m

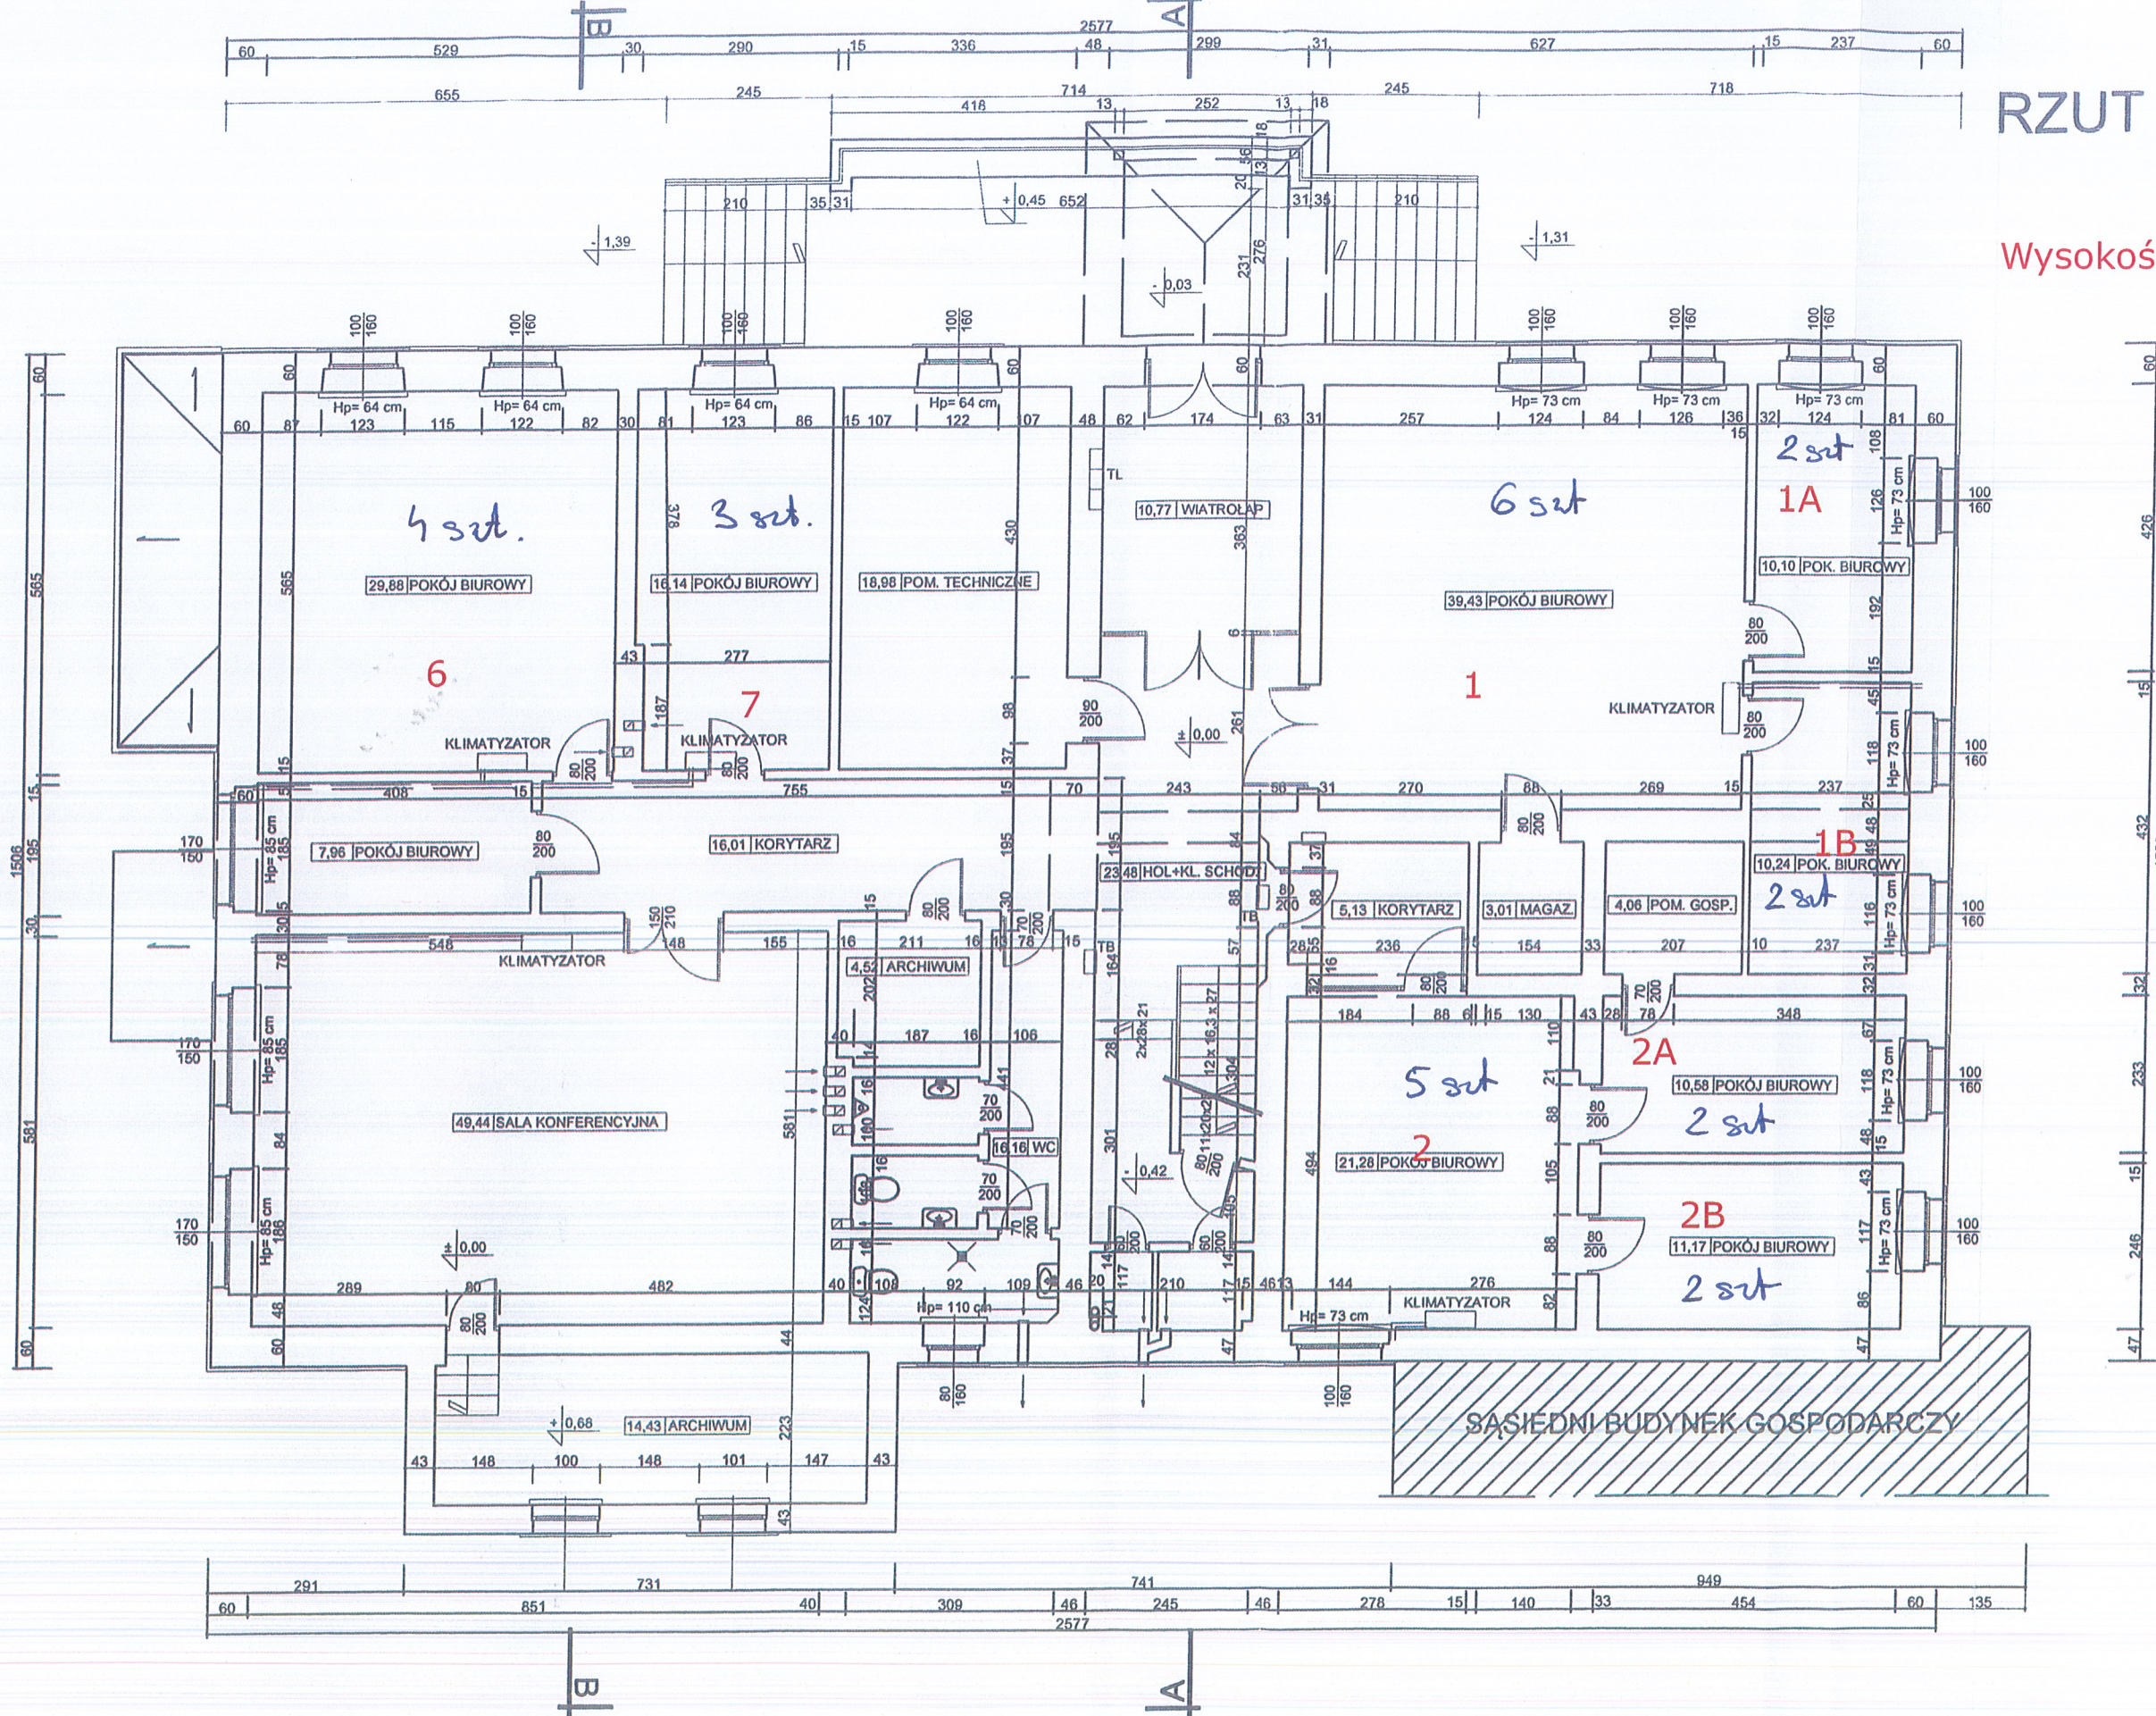

# RZUT I PIĘTRA 1:100

Wysokość pomieszczeń H=2,80 m

