


PRZEKRÓJ NORMALNY A-A

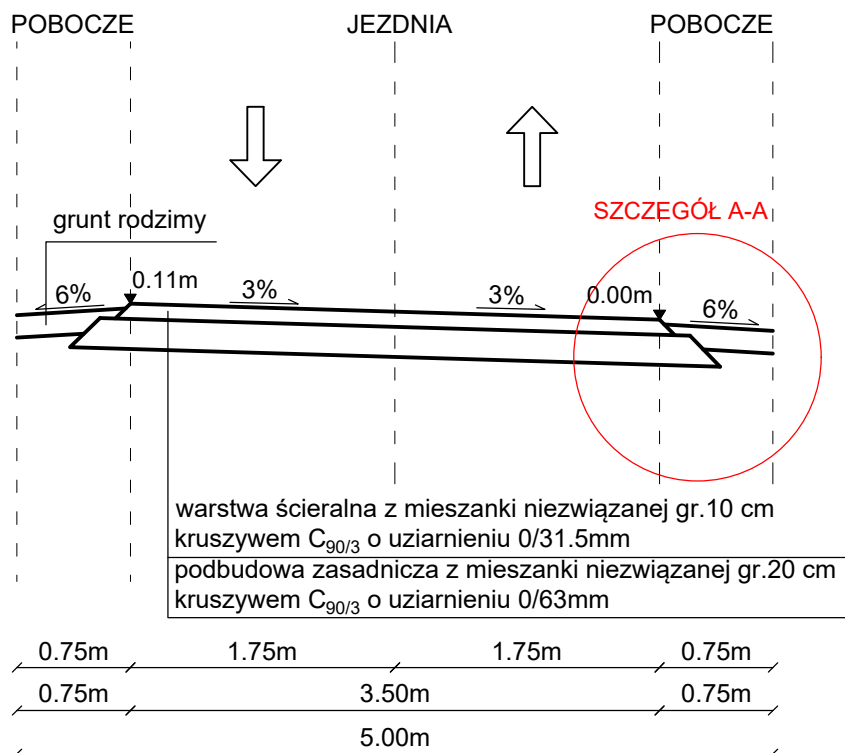

EMWAY MACIEJ EMILIANÓW
ul. Jasia i Małgosi 36/2
65-012 Zielona Góra
NIP: 9291781023, REGON: 85208446

INWESTOR:	Gmina Trzebiechów ul. Sulechowska 2, 66-132 Trzebiechów		
INWESTYCJA:	BUDOWA DROGI WEWNĘTRZNEJ NA DZIAŁCE 54/1 OBRĘB 0007 RADOWICE		
RYSUNEK:	PRZEKRÓJ NORMALNY	SKALA: 1:50	DATA: 10.2023
		NR ZLEC: -	NR RYS.: 3TD
	IMIĘ I NAZWISKO	UPRAWNIENIA	BRANŻA
PROJEKTANT:	mgr inż. Maciej Emilianów	LBS/0080/PBD/16 do projektowania bez ograniczeń w specjalności drogowej	DROGOWA
SPRAWDZAJĄCY:	mgr inż. Kornel Wita	LBS/0067/POOD/13 do projektowania bez ograniczeń w specjalności drogowej	DROGOWA
			PODPIS