




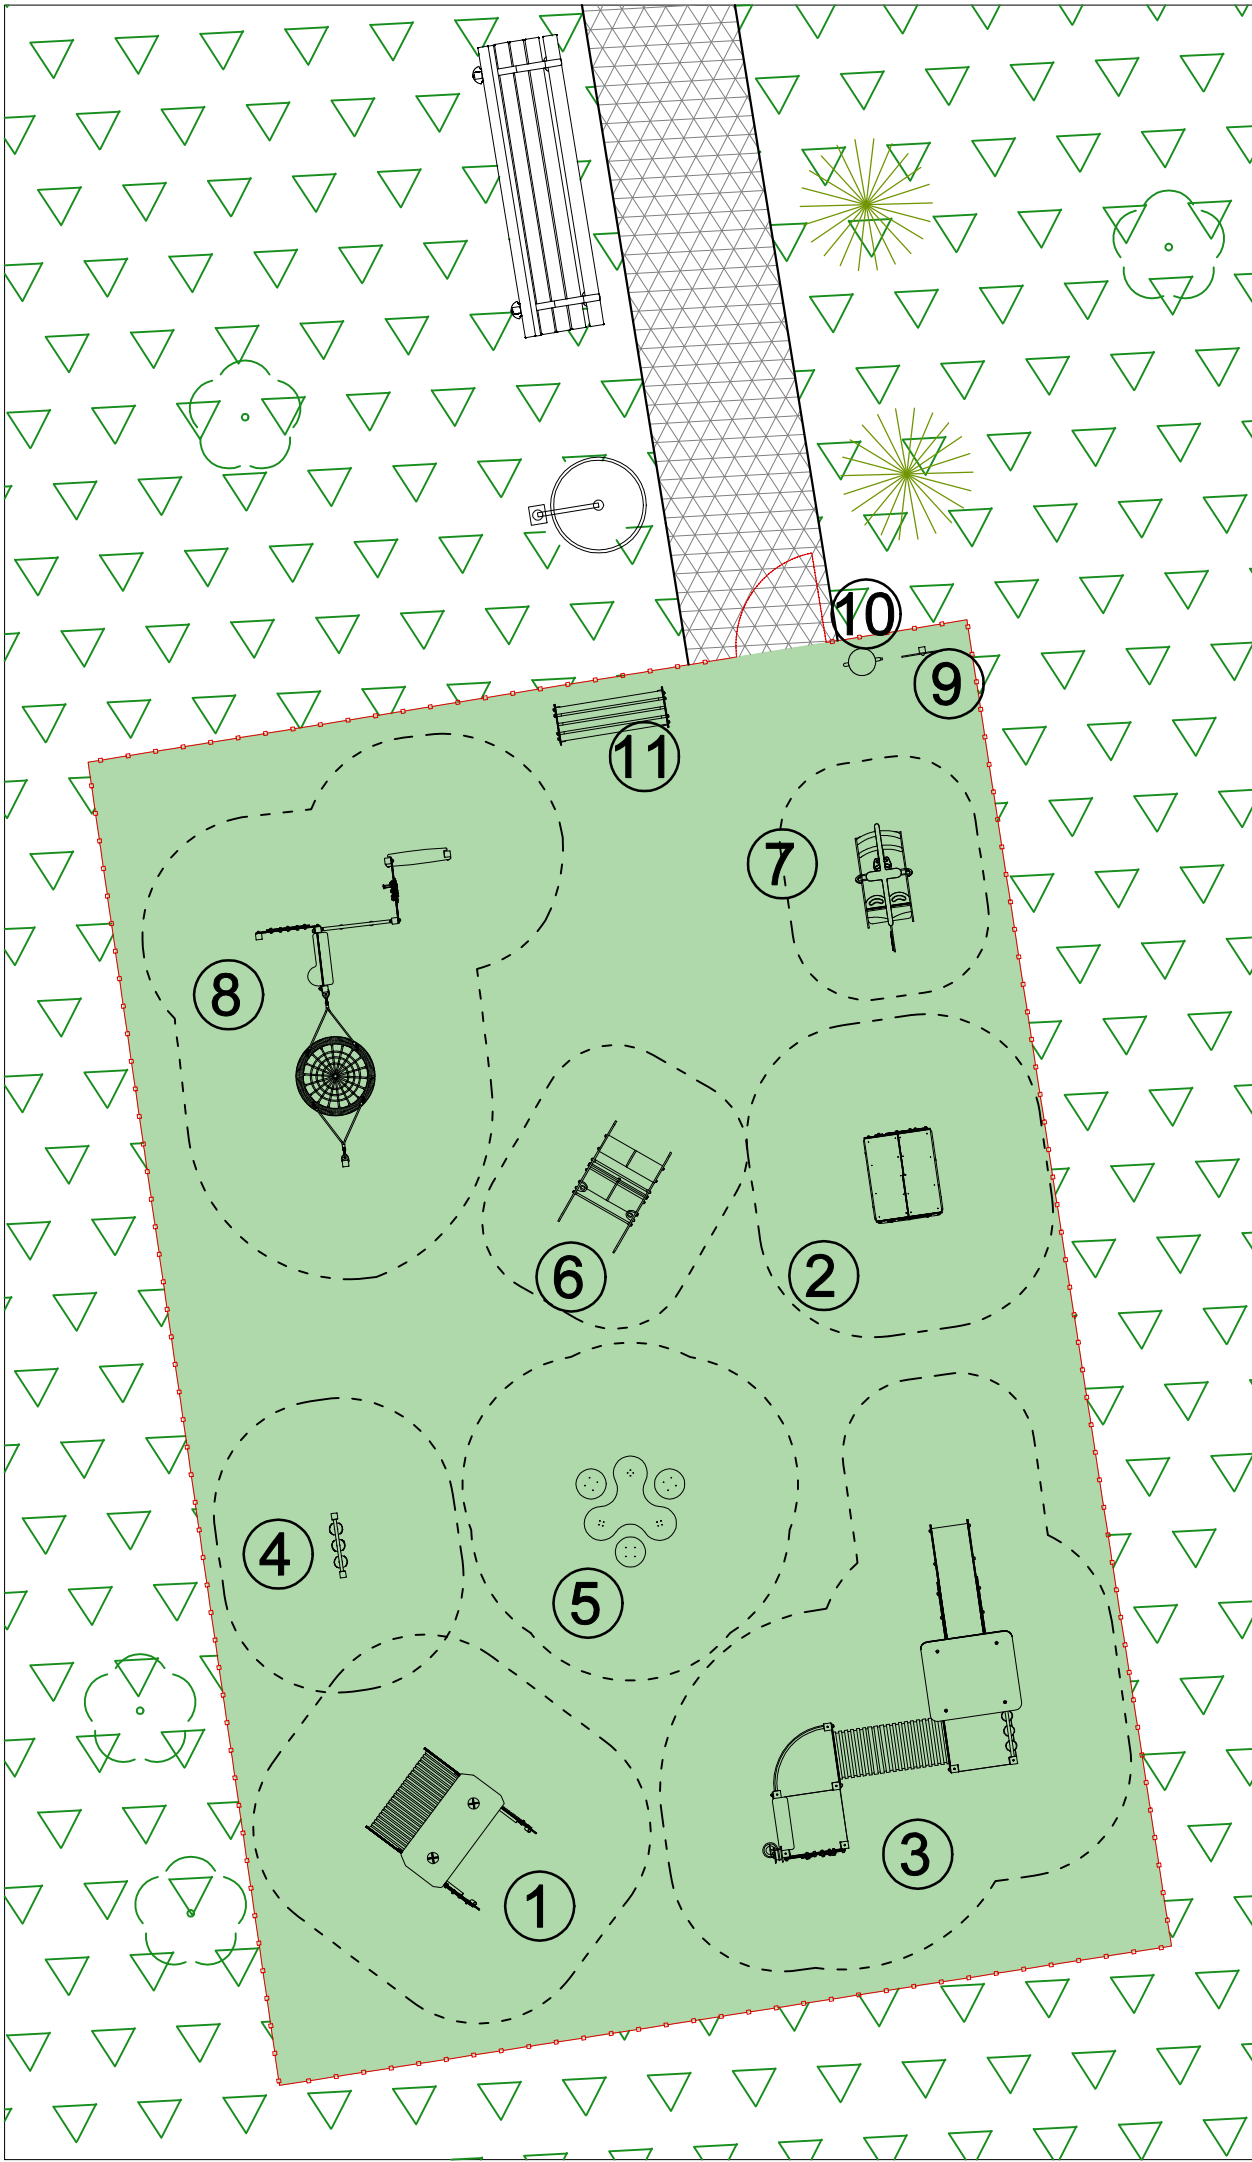


1.Zestaw Walec

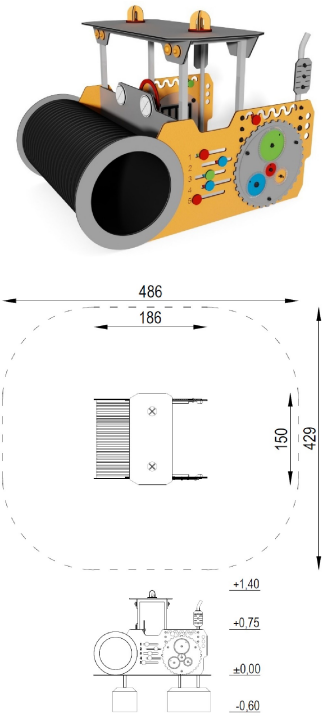


2.Domek Karetka

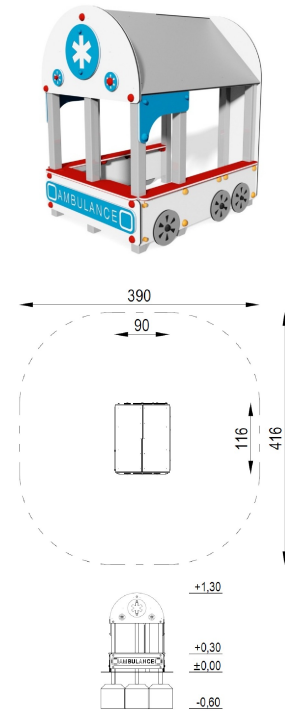


3.Zestaw zabawowy

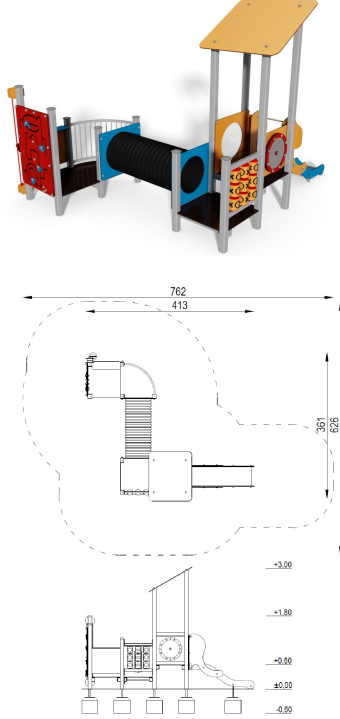


4.Gra językowa

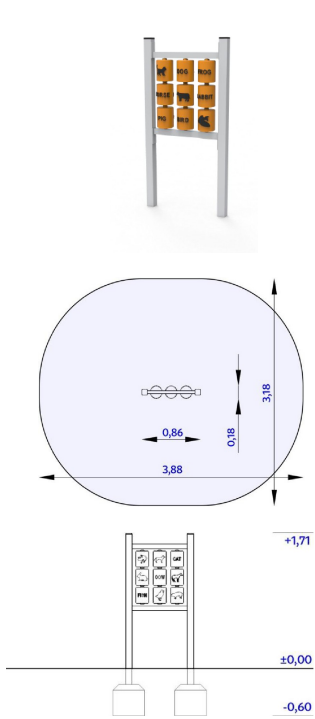


5.Stolik z siedziskami

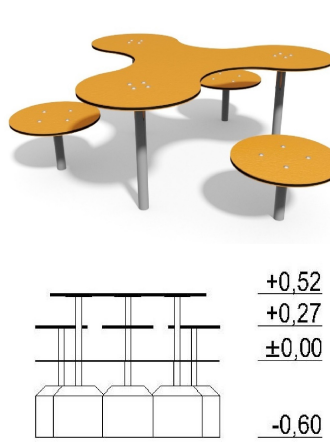

6.Kiwak samochód terenowy

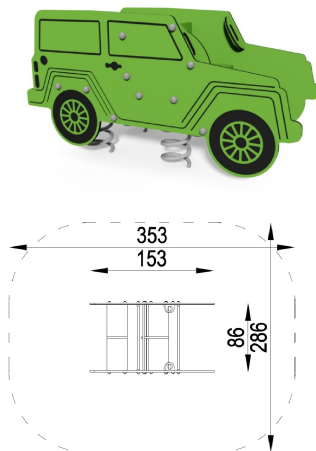

7.Kiwak Helikopter

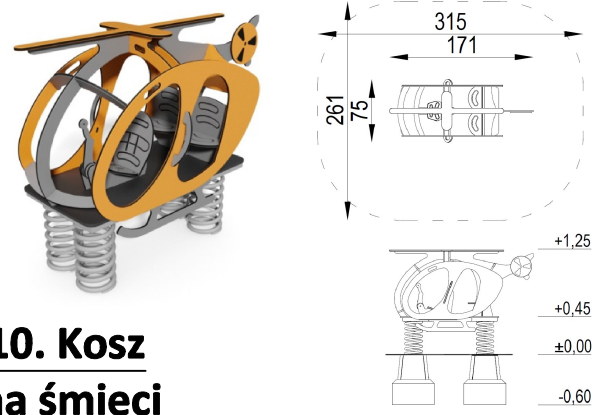


10. Kosz na śmieci



11. ławka z ozdobną aplikacją



8.Zestaw do zabawy i odpoczynku

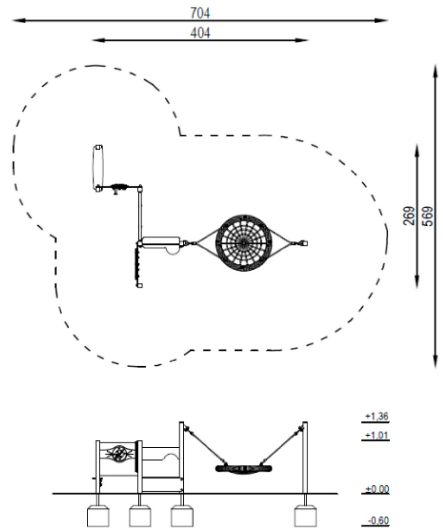

PLAC ZABAW - URZĄDZENIA

Nawierzchnia bezpieczna placu zabaw dostosowana do WŚU, zgodna z PN-EN 1176-1:2017.

9. Regulamin



TEMAT	Budowa Złobka wraz z infrastrukturą towarzyszącą i zagospodarowaniem terenu na działce o nr ewid. 94 położonej w 47 obrębie ewidencyjnym m. Sulęcín II w ramach zadania pn."Budowa Drugiego Złobka Samorządowego na dz. nr 94 obr. 0047 m. Sulęcín w celu utworzeniu 40 miejsc opieki"		
INWESTYCJA			
LOKALIZACJA	dz. nr ewid. 94, obr. 0047 Sulęcín II, gmina Sulęcín, powiat sulęciński, woj. lubuskie, iden. dz. 080704_4		
INWESTOR	Gmina Sulęcín ul. Lipowa 18 69-200 Sulęcín		
STADIUM	PROJEKT WYKONAWCZY		
JEDNOSTKA PROJEKTOWA PROWADZĄCA	Archenika Sp. z o.o. ul. Jarochońskiego 51 60-248 Poznań tel.: +48 604 080 981; +48 602 881 331 biuro@archenika.pl www.archenika.pl		
FUNKCJA	IMIĘ I NAZWISKO	NR UPR. W SPEC.	PODPIS
ARCHITEKTURA			
OPRACOWAŁ	mgr inż. arch. Monika Jasińska	WP-OIA/O KKJ p B/25/2008 w specjalności architektonicznej nr izby WP-0717	
SPRAWDZIŁ	mgr inż. arch. Joanna Skrzypczak	WP-OIA/O KKJ p B/58/2008 w specjalności architektonicznej nr izby WP-0778	
TREŚĆ RYS.	PLAC ZABAW - URZĄDZENIA		SKALA
			1:50
DATA	WRZESIEŃ 2024	NR KONTRAKTU	359
BRANŻA	NR REWIZJI	NR RYSUNKU	PZT.D.03
A			
Rysunek stanowi własność Archenika Sp. z o.o. i nie może być kopiowany, rozpowszechniany, modyfikowany, i udostępniany osobom trzecim bez wcześniejszej pisemnej zgody właściciela.			