


Przekrój I-I
ul. Parkowa

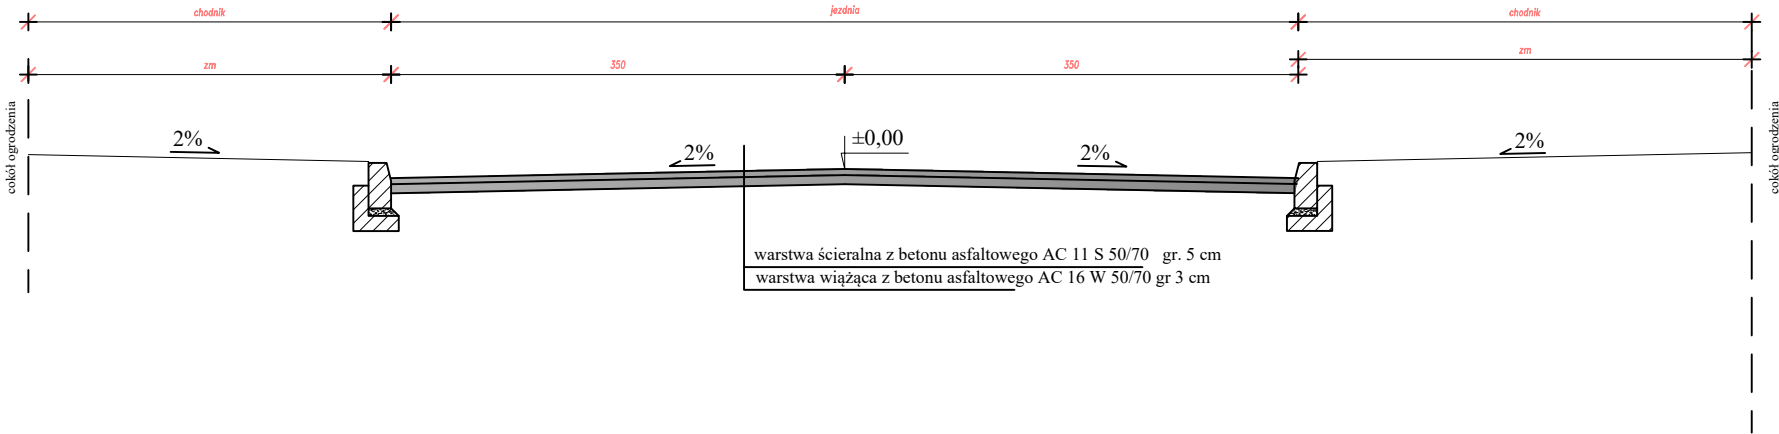

TEMAT Remont dróg gminnych - ul. Parkowa w Mińsku Mazowieckim			
RYSUNEK Przekroje normalne		SKALA	1:50
PROJEKTOWAŁ: mgr inż. Arkadiusz Bogucki		OPRACOWAŁ: Damian Iwaniuk	
ZARZĄD DRÓG I TRANSPORTU MIEJSKIEGO W MIŃSKU MAZOWIECKIM SP Z O.O. 05-300 MIŃSK MAZ. UL. PRZEMYSŁOWA 7 TEL. (025) 758 67 01		DATA 03.2024	NR RYS. 2