


LEGENDA:

- kolor czerwony- roboty rozbiórkowe
- kolor zielony- roboty bud. nowe
- kolor brązowy - odpływ liniowy
- kolor niebieski -podciąg drewniany
- słupki drewniane 14x14 cm

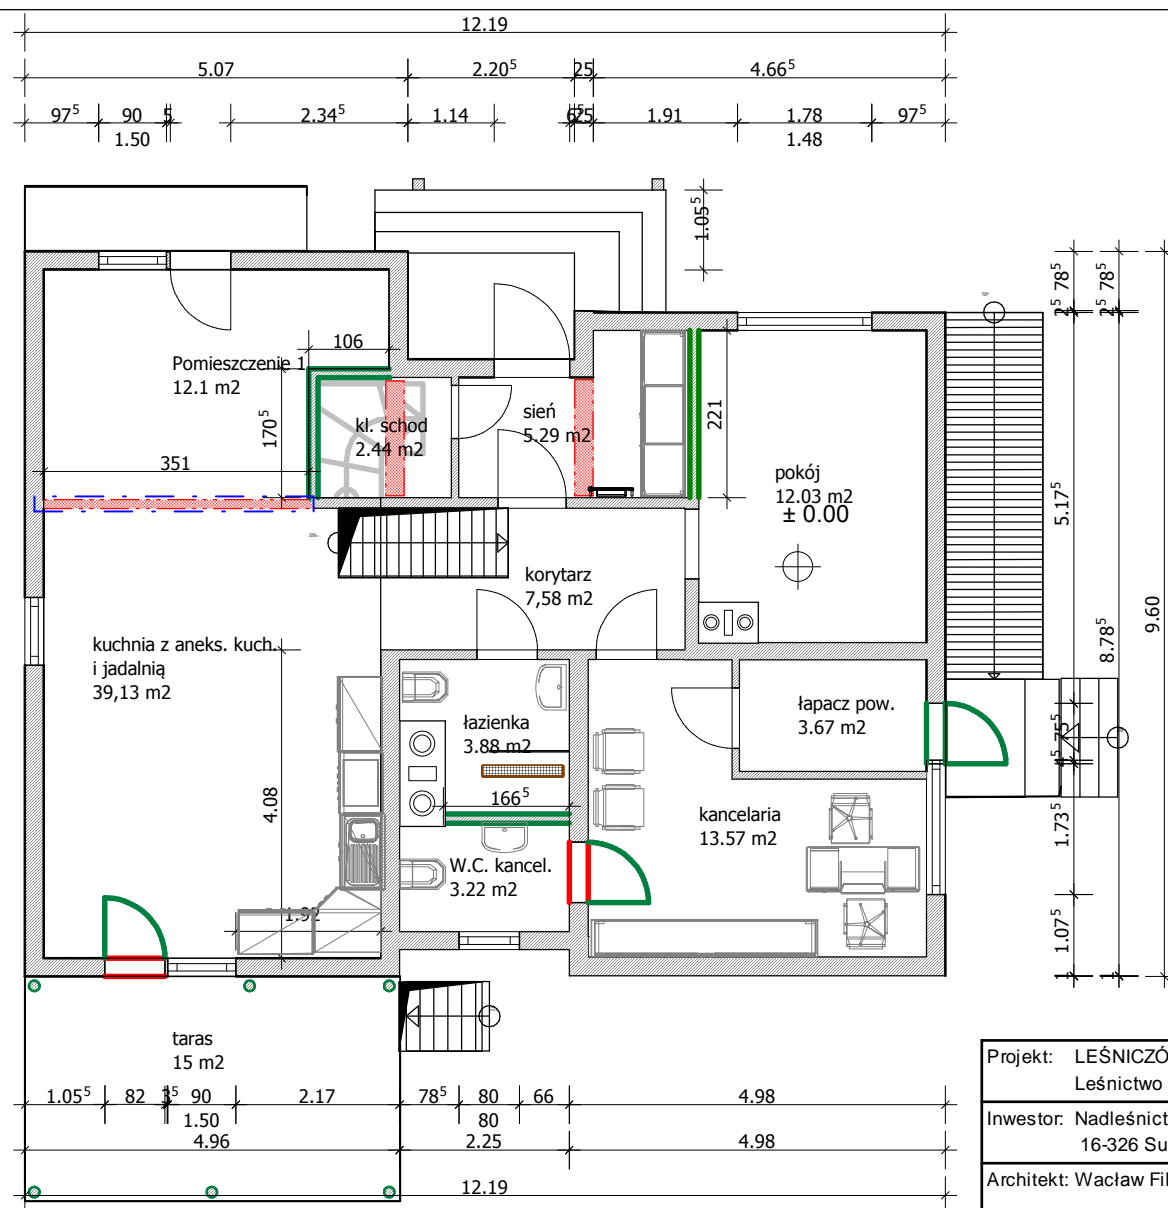

| | | | |
|--------------|---|--------|------------|
| Projekt: | LEŚNICZÓWKA NR INW 110/200 Leśnictwo " TRZY KOPCE" 16-326 Gruszki 12 | | |
| Inwestor: | Nadleśnictwo Płaska 16-326 Sucha Rzeczka 60 Gmina Płaska | | |
| Architekt: | Wacław Filipow | | |
| Nazwa pliku: | Leśniczówka Trzy Kopce stan projekt. | | |
| Skala: | 1 : 100 | Data: | 2023-09-06 |
| | | Parter | |

pdfMachine - is a pdf writer that produces quality PDF files with ease!

Get yours now!

"Thank you very much! I can use Acrobat Distiller or the Acrobat PDFWriter but I consider your product a lot easier to use and much preferable to Adobe's" A.Sarras - USA