



PRZĘKRÓJ KONSTRUKCYJNY
ZJAZD Z KOSTKI
SKALA 1:50

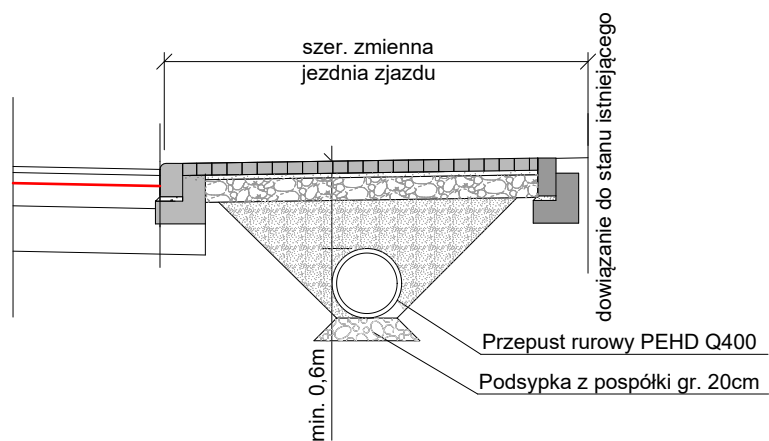

PRZĘKRÓJ KONSTRUKCYJNY
ZJAZD BITUMICZNY
SKALA 1:50

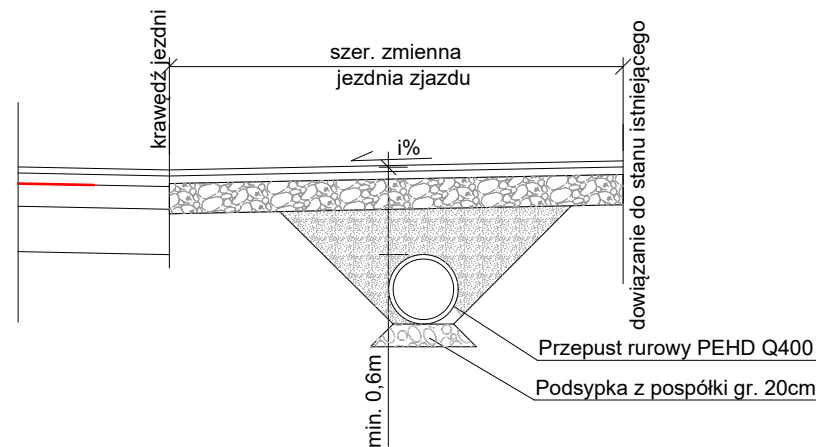

PRZĘKROJE KONSTRUKCYJNE SKALA 1:50

UMOCNIENIE WYLOTU PRZEPUSTU

