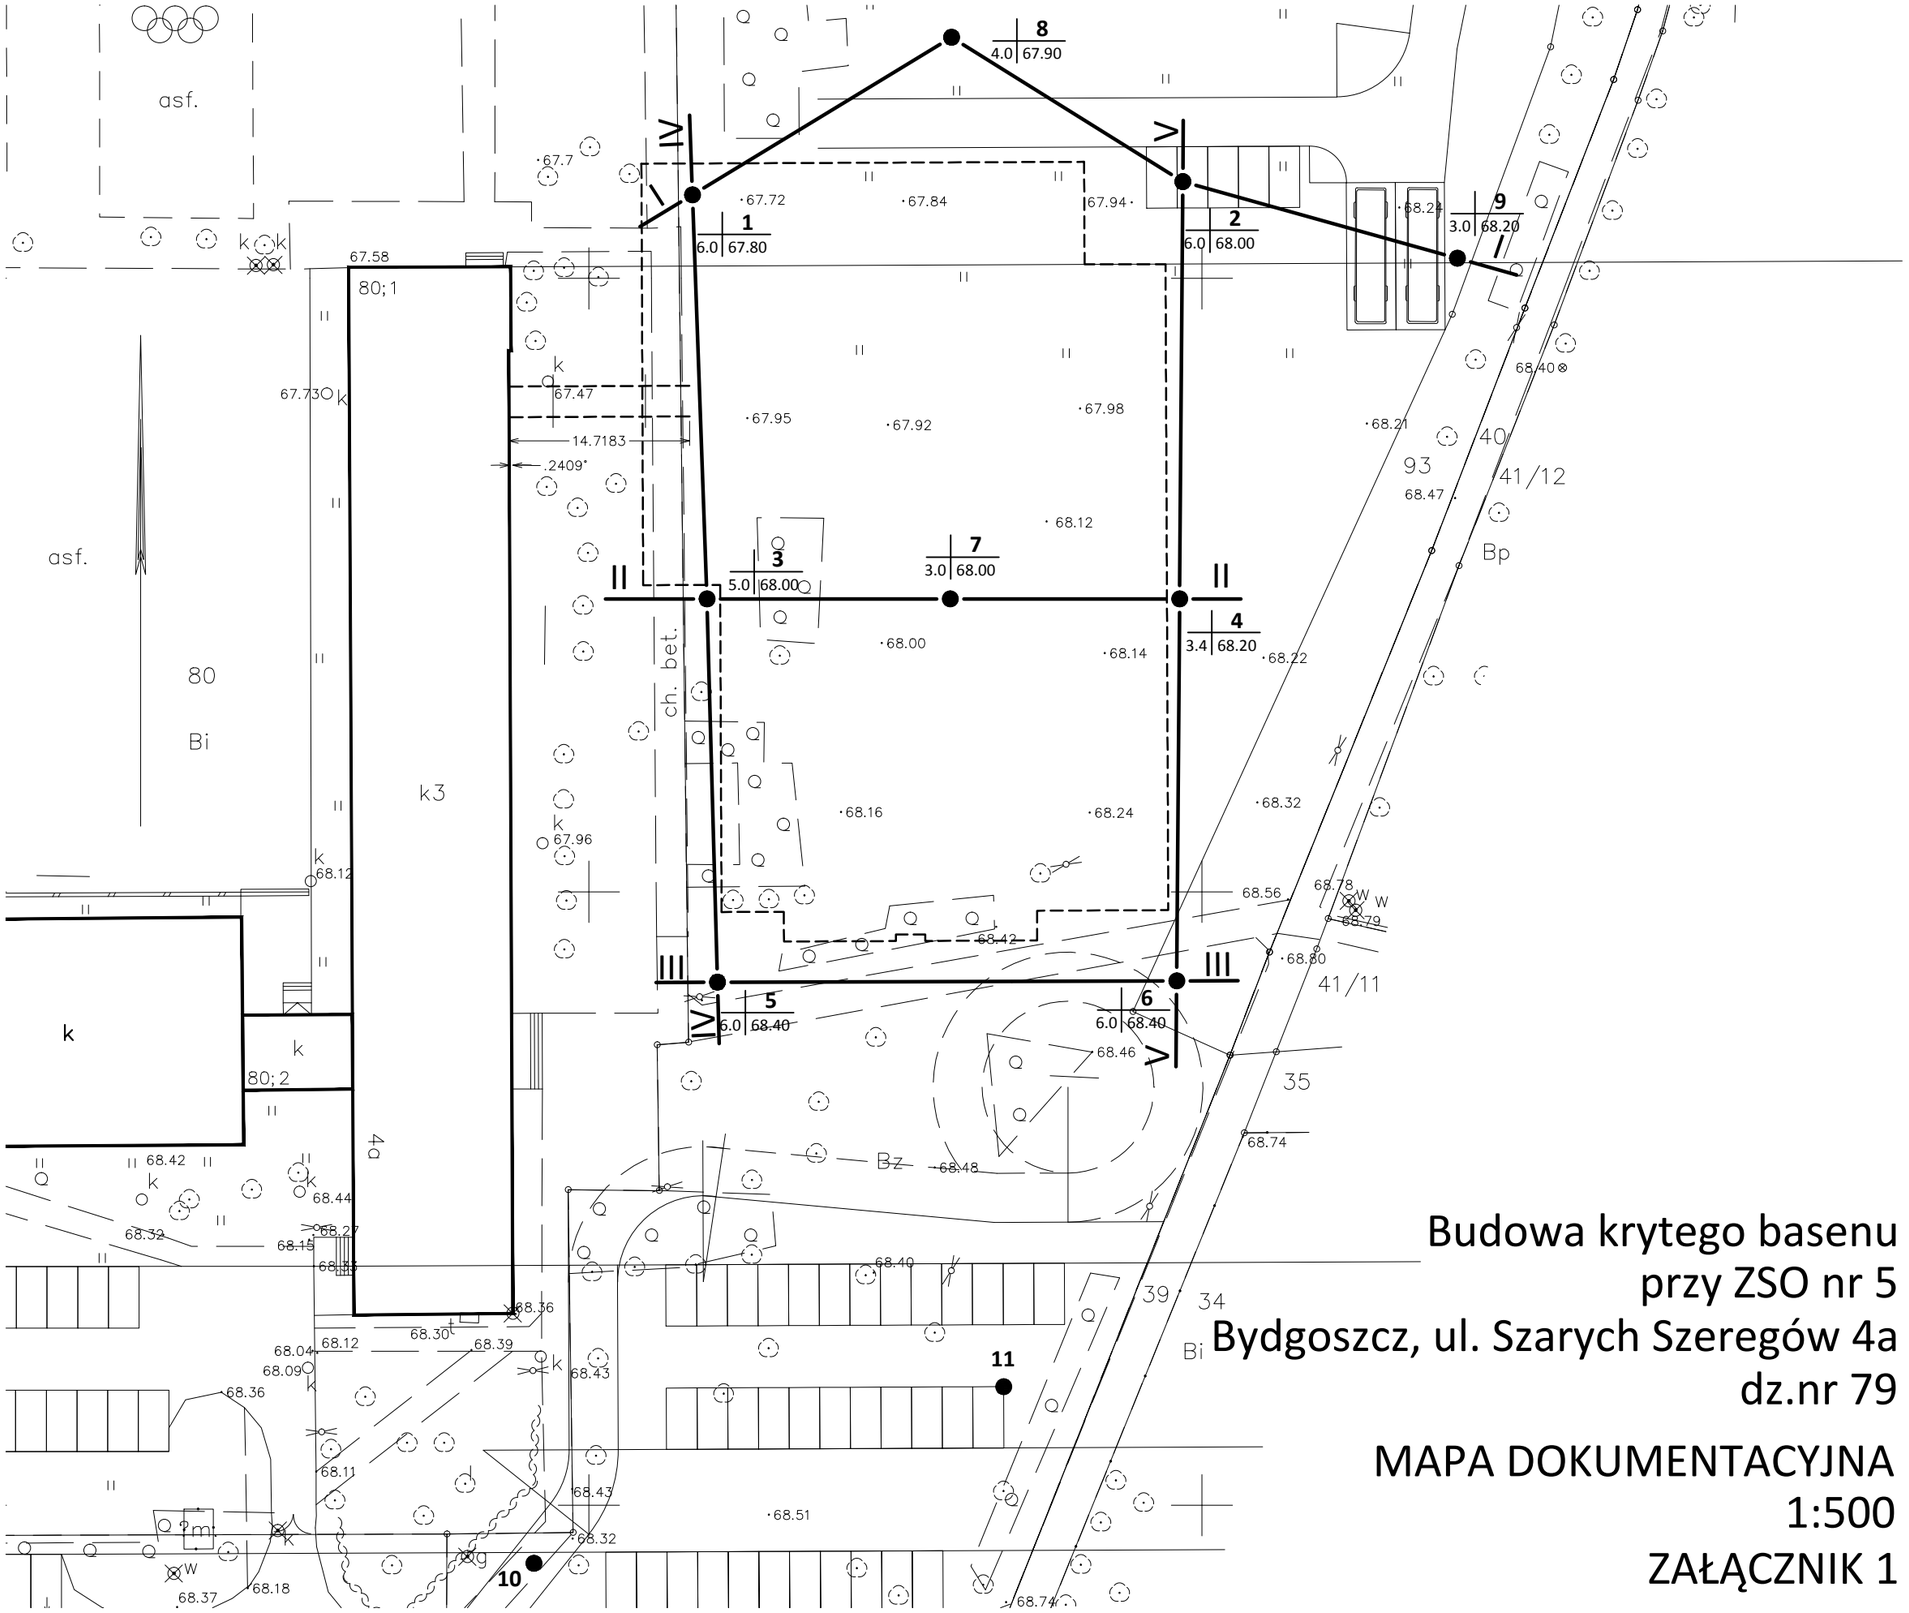

LEGENDA:

- 1 / 6.0 \| 67.80 — Otwór wiertniczy, numer, głębokość, rzędna terenu (2014)
- I — I — Przekrój geotechniczny
- **10, 11** — Otwory opisane w tekście
- Obrys projektowanego budynku basenu

Budowa krytego basenu przy ZSO nr 5 Bydgoszcz, ul. Szarych Szeregów 4a dz.nr 79

MAPA DOKUMENTACYJNA 1:500

ZAŁĄCZNIK 1