





DROGA GMINNA - ULICA DRZYMAŁY

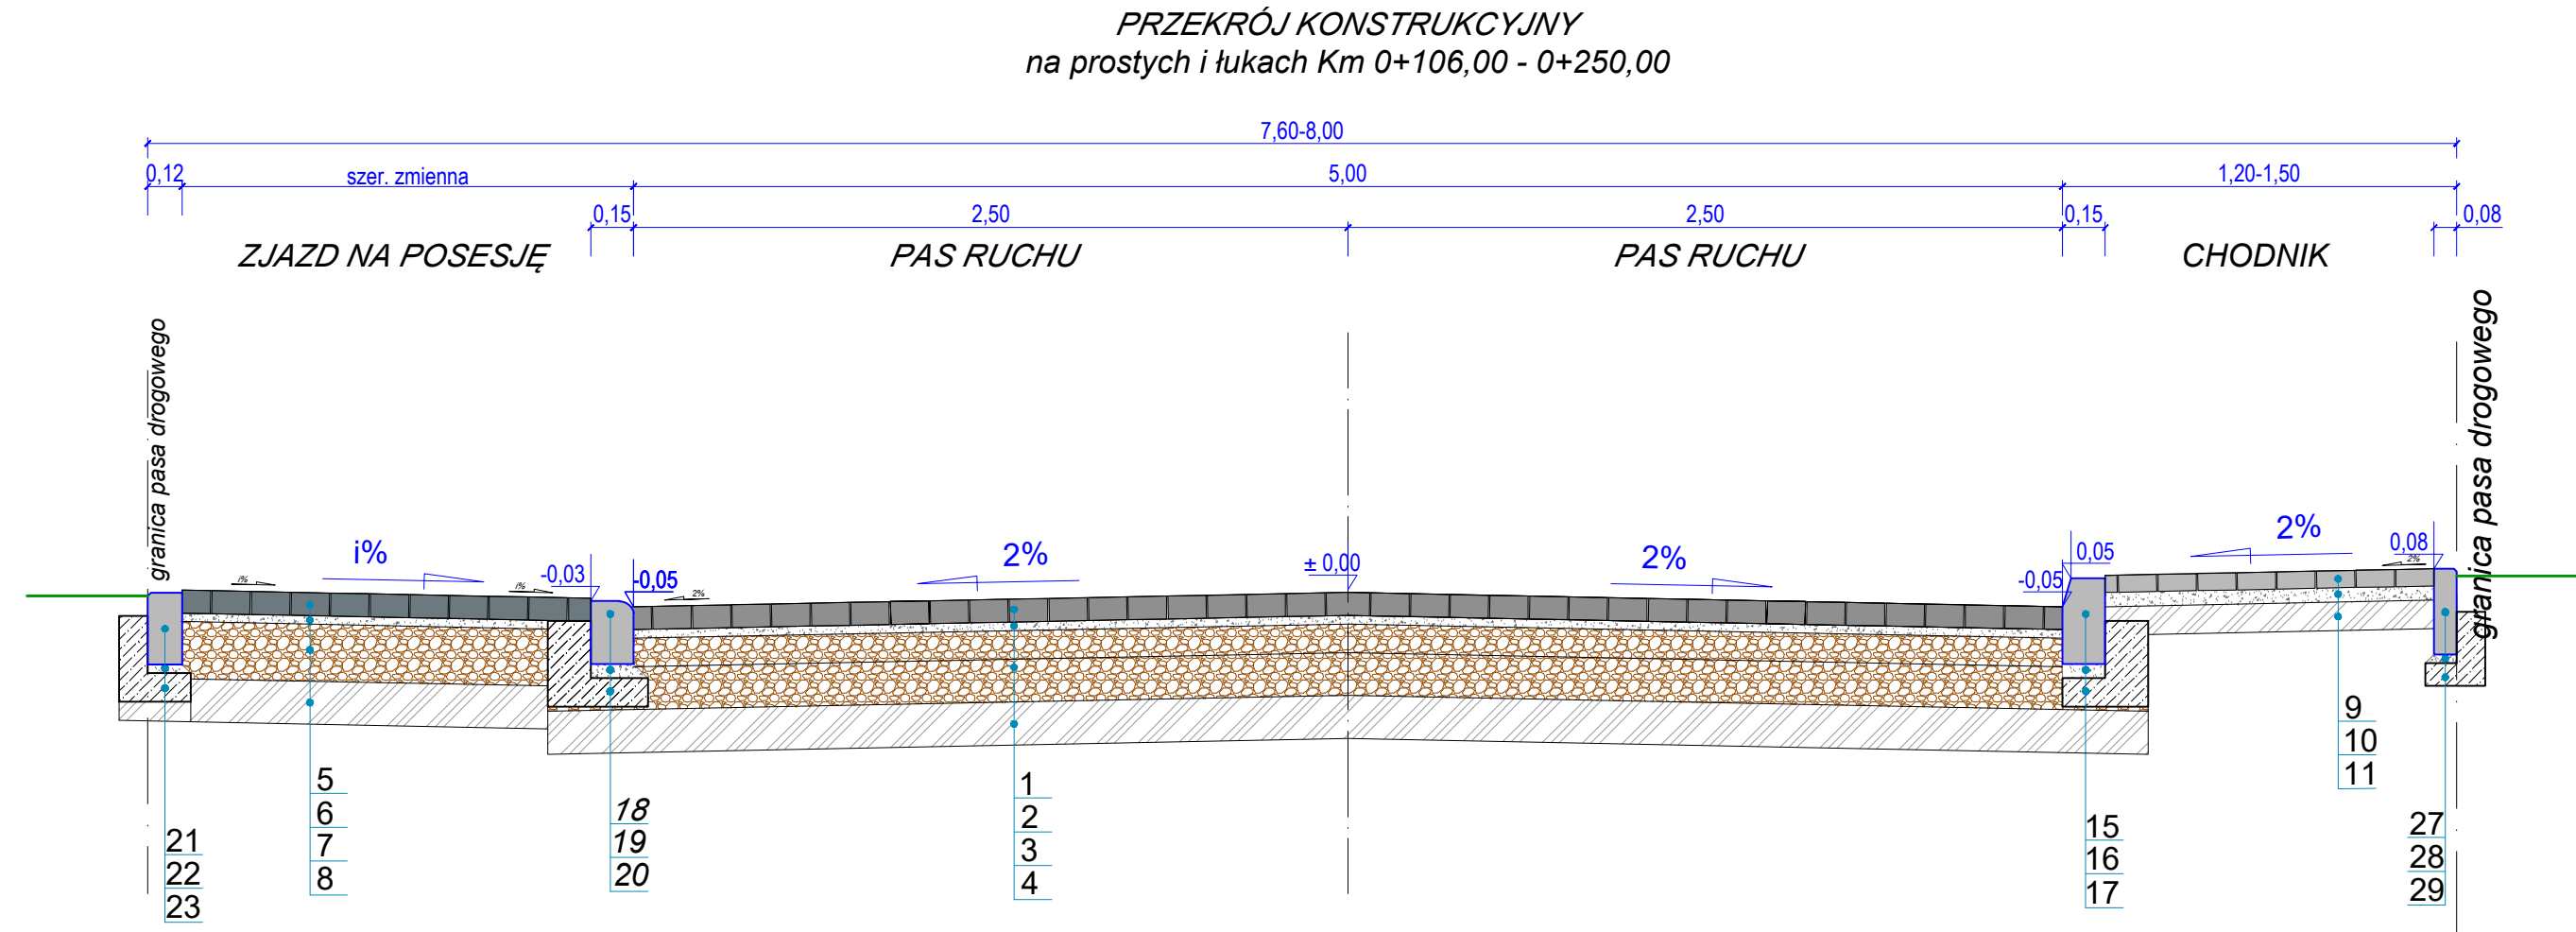

DROGA GMINNA - ULICA DRZYMAŁY

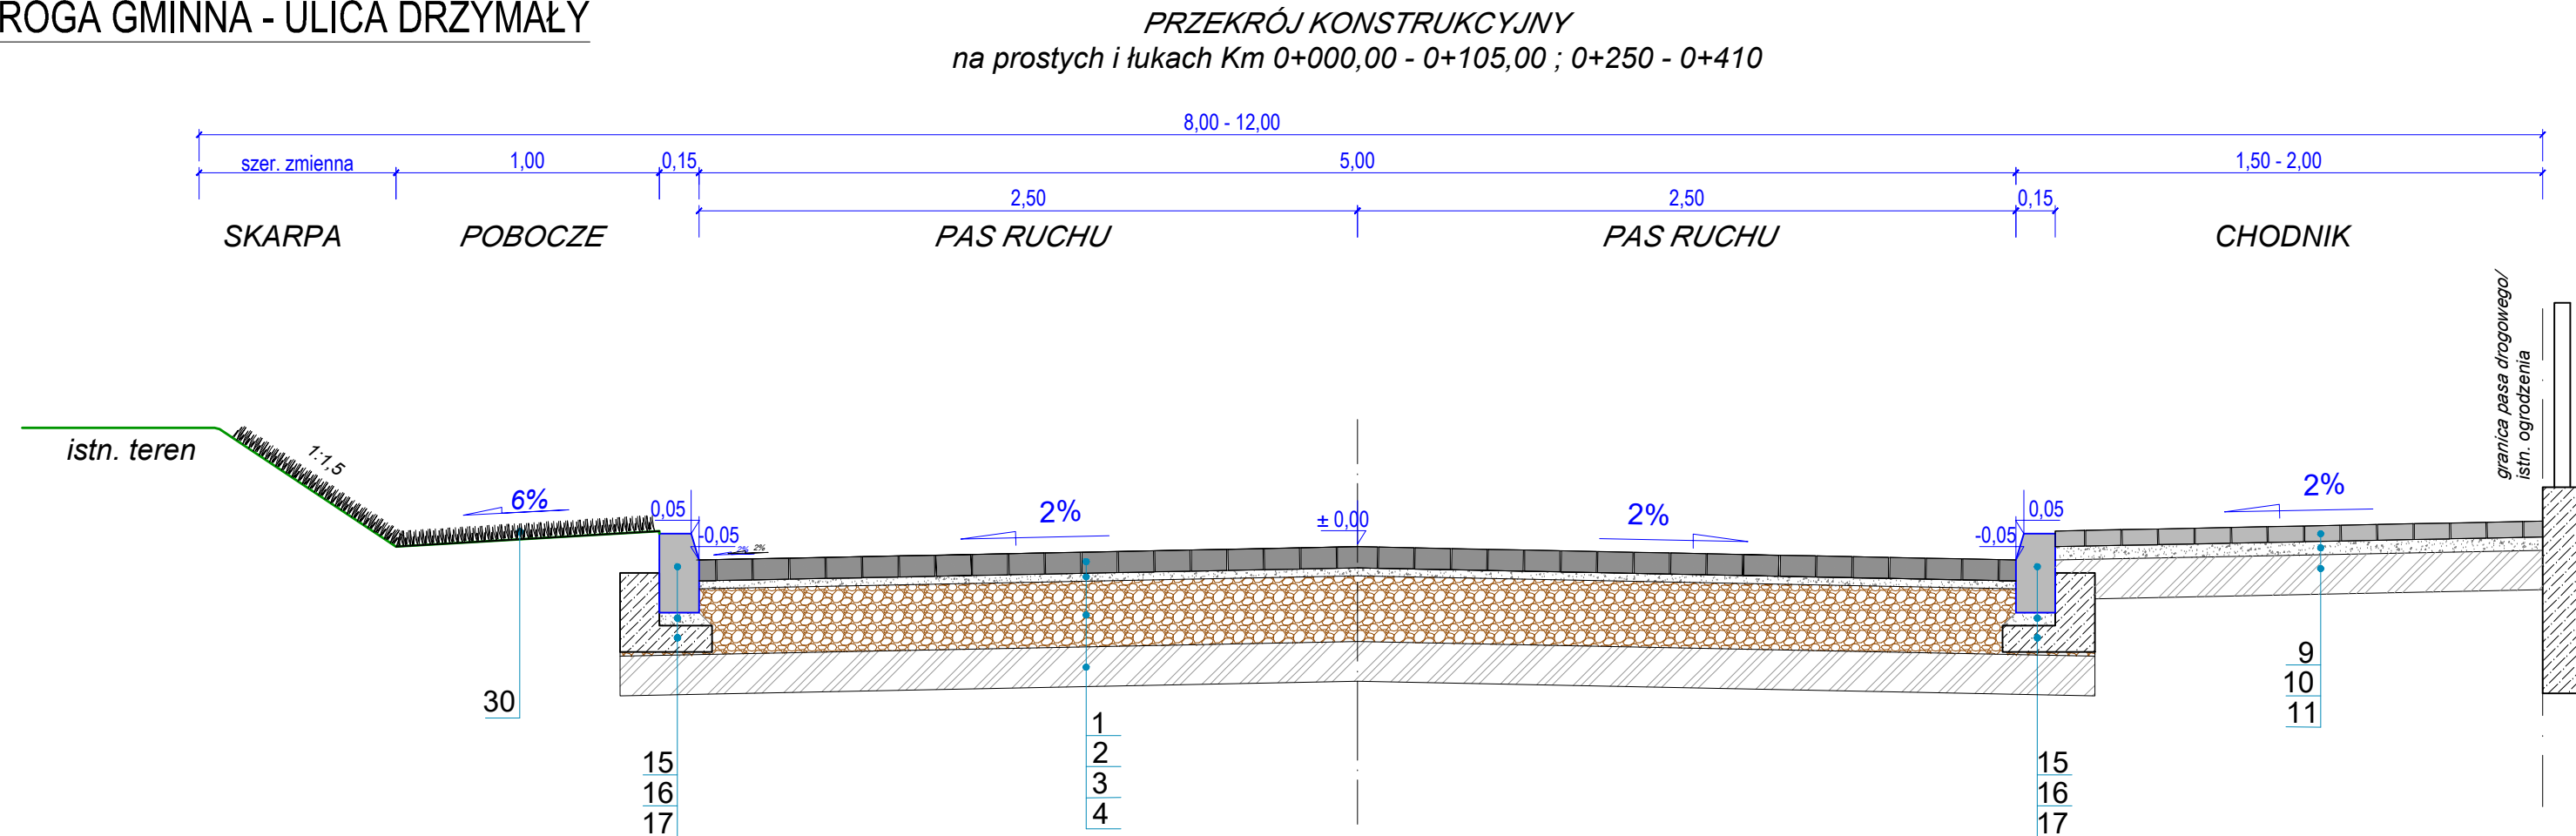

DROGA GMINNA - ULICA SŁONECZNA

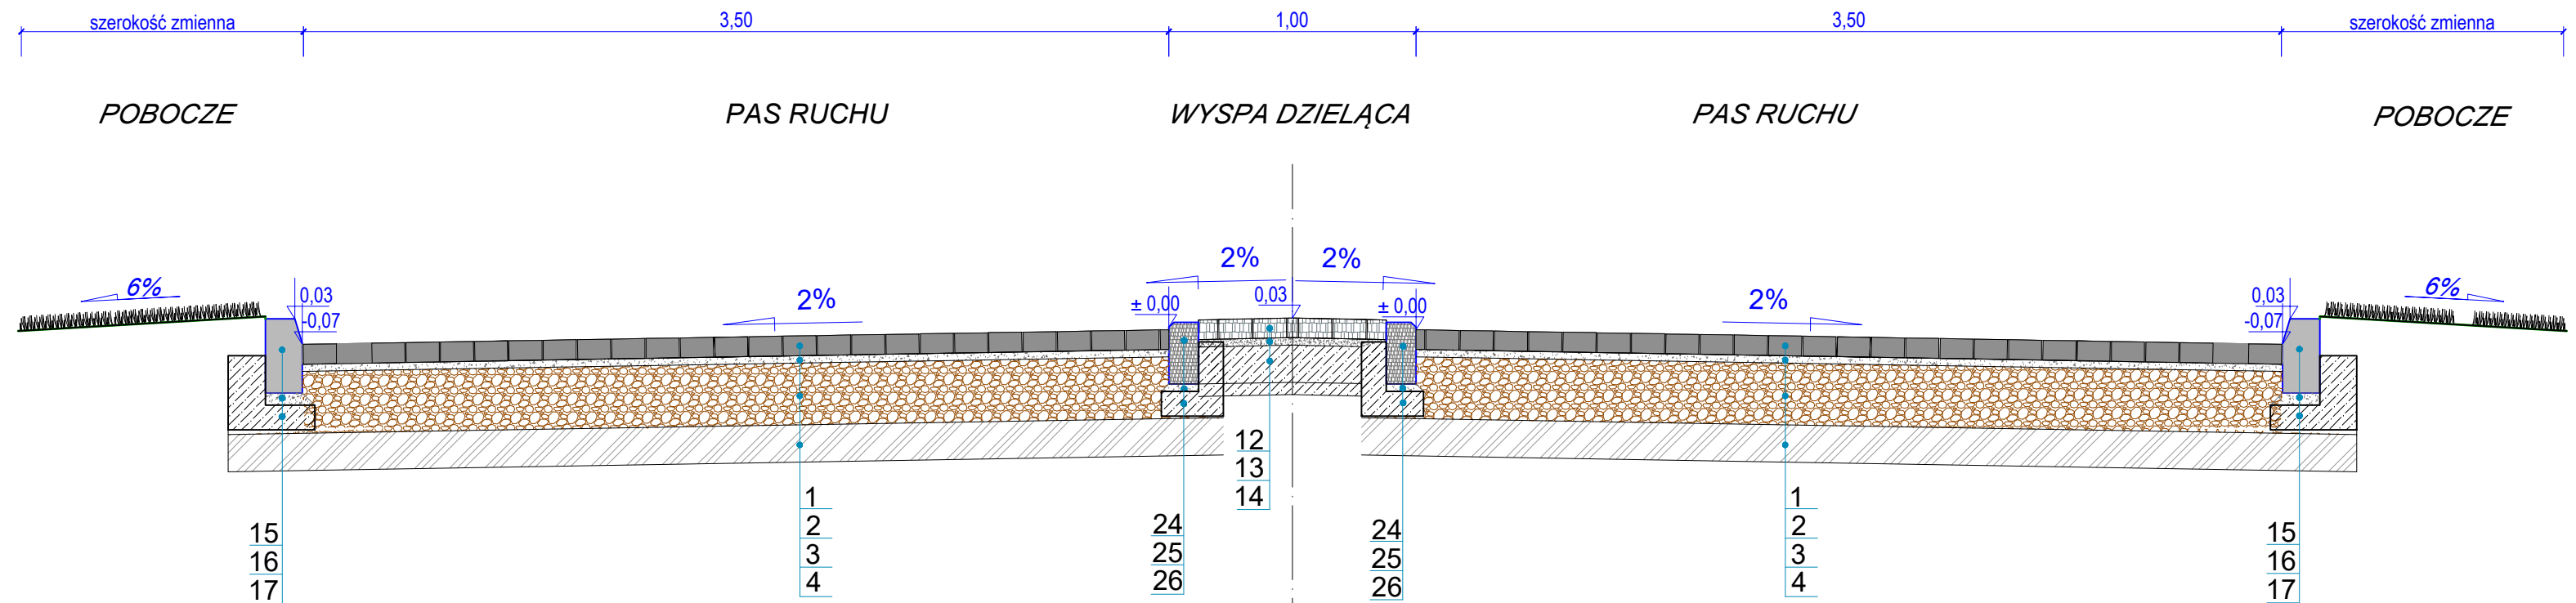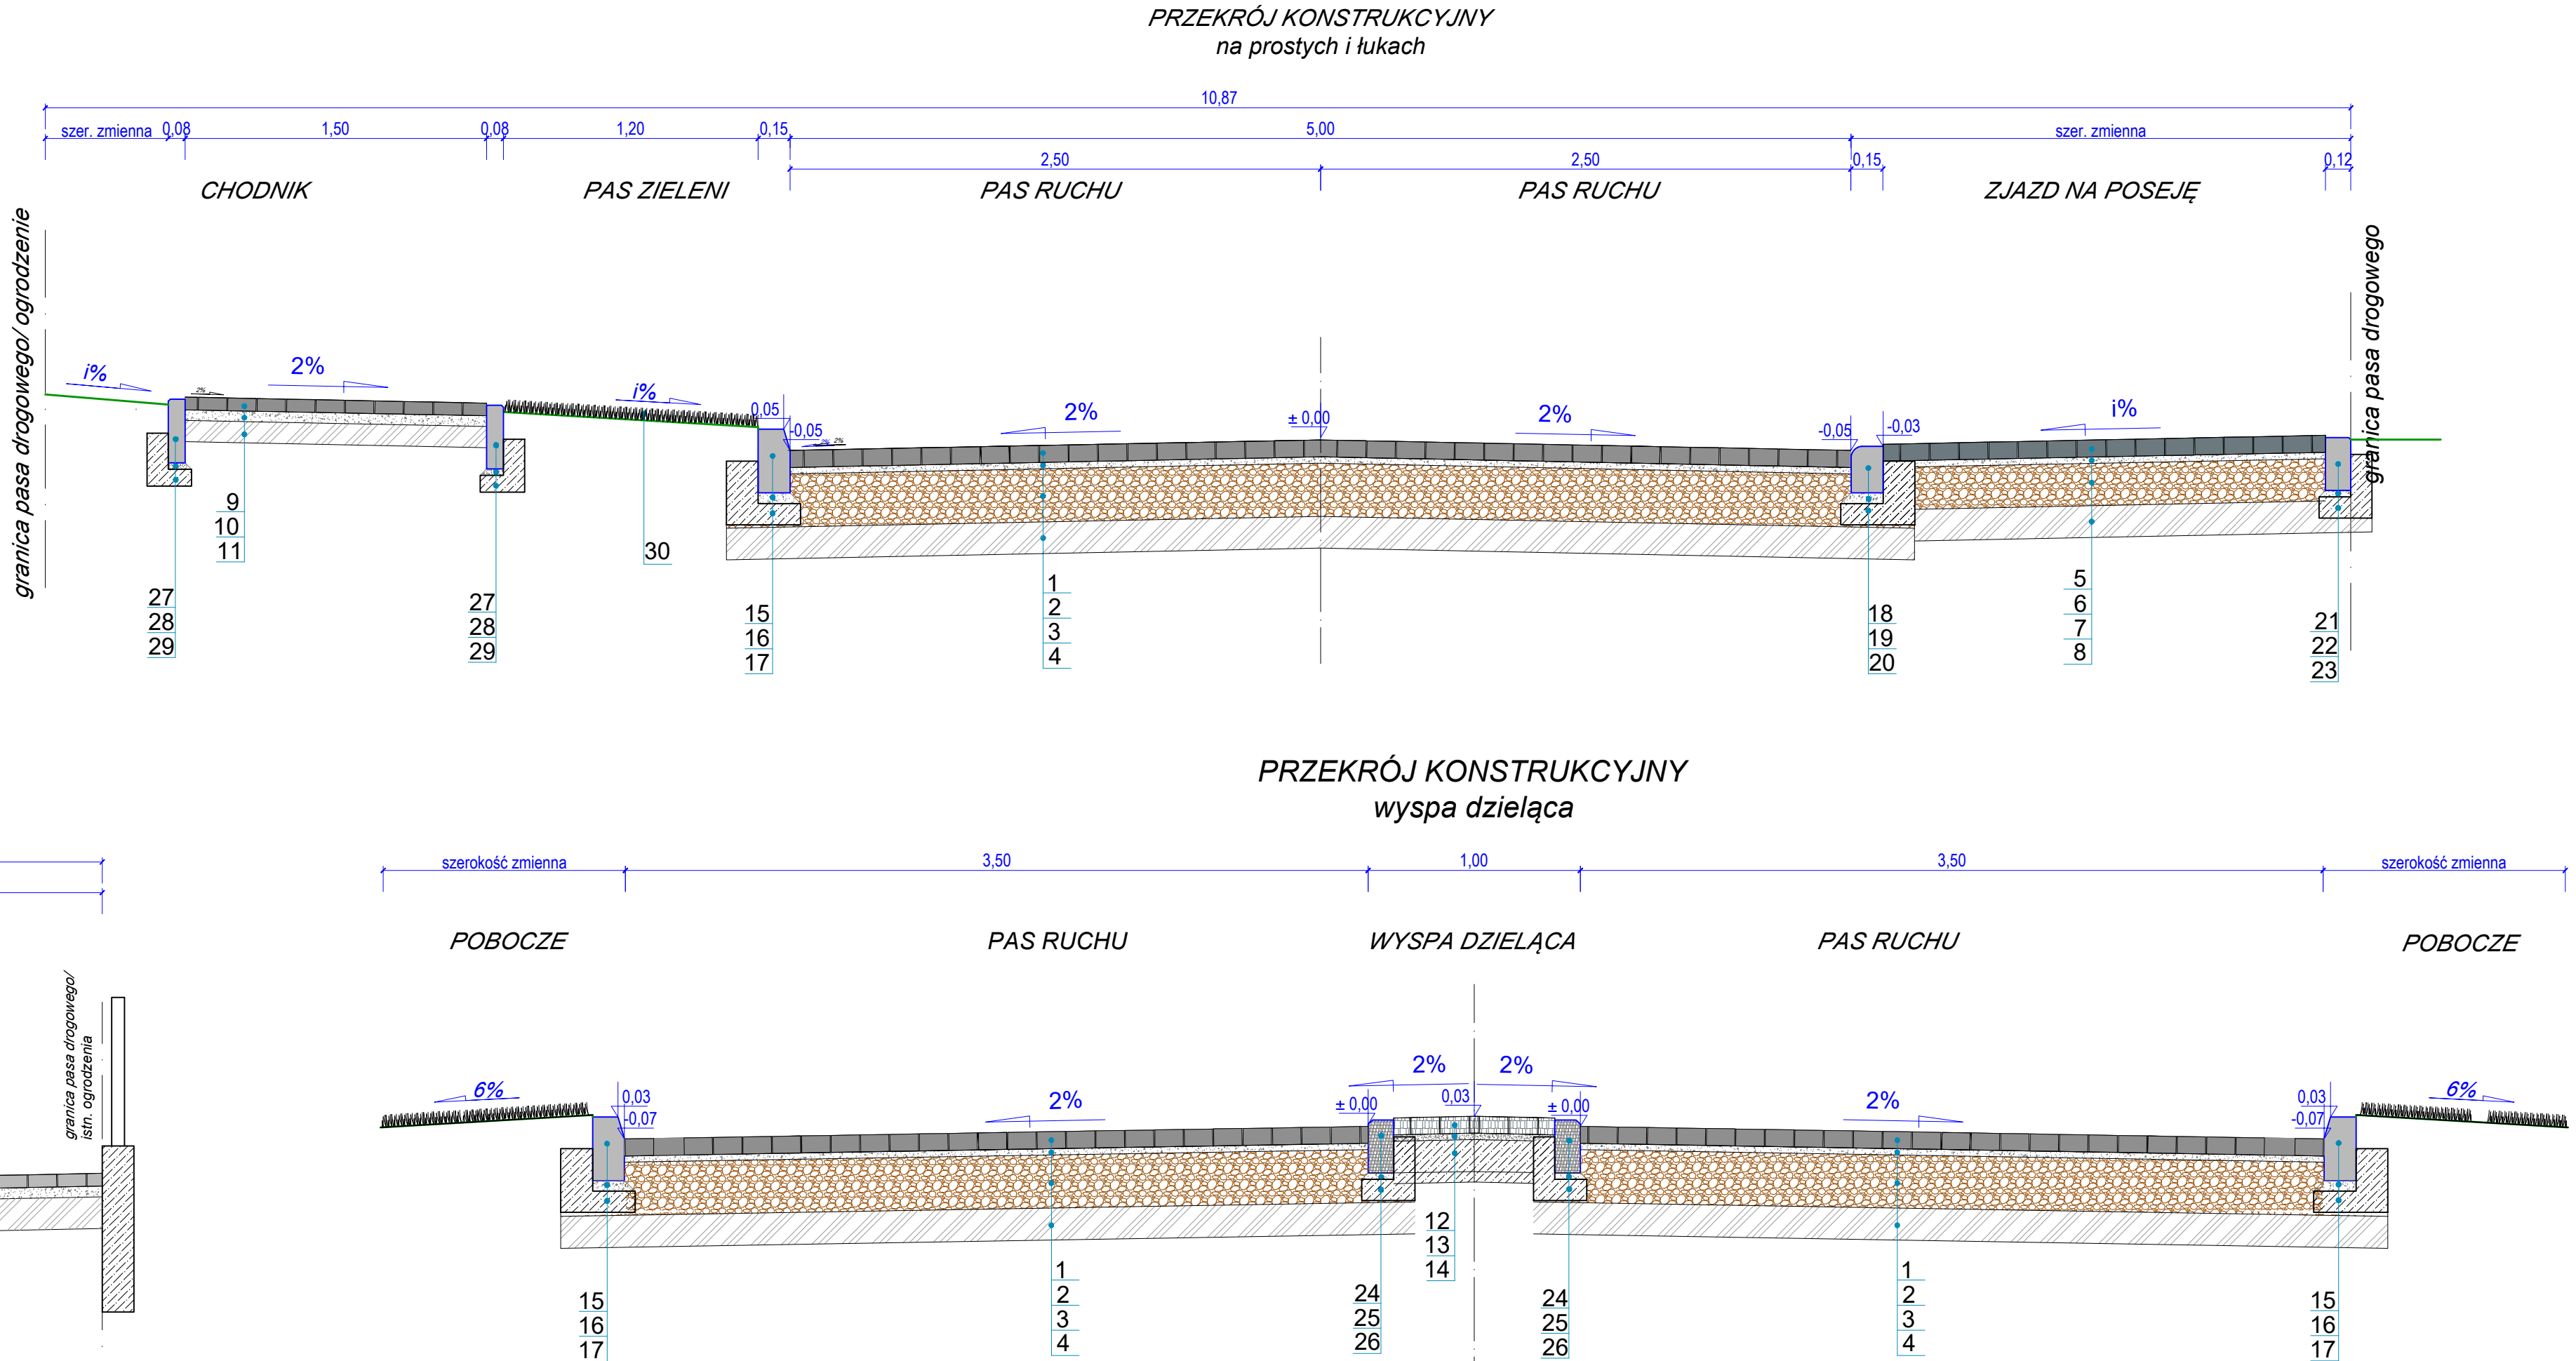

OZNACZENIA - NAWIERZCHNIE:

- KONSTRUKCJA NAWIERZCHNI JEZDNI
1. Nawierzchnia z betonowej kostki brukowej, szarej, gr. 8 cm
 2. Podsyпка cementowo-piaskowa 1:4 gr. 3-5 cm
 3. Podbudowa z kruszywa łamanego słab. mechanicznie 0/31,5 mm, gr. 25 cm
 4. Stabilizacja kruszywa cementem o Rm=2,5 MPa, gr. 15 cm
- KONSTRUKCJA NAWIERZCHNI ZJAZDÓW
5. Nawierzchnia z betonowej kostki brukowej, kolorowej np. grafitowej, gr. 8 cm
 6. Podsyпка cementowo-piaskowa 1:4 gr. 3-5 cm
 7. Podbudowa z kruszywa łamanego słab. mechanicznie 0/31,5 mm, gr. 20 cm
 8. Stabilizacja kruszywa cementem o Rm=2,5 MPa, gr. 15 cm
- KONSTRUKCJA NAWIERZCHNI CHODNIKA
9. Nawierzchnia z kostki betonowej, szarej, gr. 6 cm
 10. Podsyпка cementowo-piaskowa 1:4 gr. 5 cm
 11. Stabilizacja kruszywa cementem o Rm=2,5 MPa, gr. 10 cm
- NAWIERZCHNIA WYSP DZIELĄCYCH
12. Nawierzchnia z kostki kamiennej, granitowej, szarej, surowo łupanej o wym. 8/11
 13. Podsyпка cementowo-piaskowa 1:4 gr. 3-5 cm.
 14. Podbudowa betonowa z betonu C16/20 gr. 20 cm

OZNACZENIA - ELEM. ULICZNE:

- KRAWĘŻNIK BETONOWY ULICZNY
15. Krawężnik betonowy uliczny, typu lekkiego o wym. 15x30 cm
 16. Podsyпка cementowo-piaskowa 1:4 gr. 5 cm
 17. Ława betonowa z oporem z betonu C12/15
- KRAWĘŻNIK BETONOWY WJAZDOWY
18. Krawężnik betonowy wjazdowy o wym. 15x22 cm
 19. Podsyпка cementowo-piaskowa 1:4 gr. 5 cm
 20. Ława betonowa z oporem z betonu C12/15
- KRAWĘŻNIK BETONOWY DROGOWY, OPORNIK
21. Krawężnik betonowy drogowy (opornik), o wym. 12x25 cm, wtopiony
 22. Podsyпка cementowo-piaskowa 1:4 gr. 3 cm
 23. Ława betonowa z oporem z betonu C12/15
- KRAWĘŻNIK KAMIENNY DROGOWY, OPORNIK
24. Krawężnik kamienny, granitowy (opornik), o wym. 12x25 cm, wtopiony
 25. Podsyпка cementowo-piaskowa 1:4 gr. 3 cm
 26. Ława betonowa z oporem z betonu C12/15
- OBRZEŻE BETONOWE
27. Obrzeże betonowe o wym. 8x30 cm
 28. Podsyпка cem.-piaskowa 1:4 o gr. 3 cm
 29. Ława betonowa z oporem z betonu C12/15
- PAS ZIELENI/POBOCZE
30. Projektowane pobocze gruntowe/pas zieleni niskiej, humusowanie gr. 10 cm wraz z obsianiem trawą

 InwestDrog		Rys. nr	
77-400 Złotów, ul. Jarzębinowa 11		4	
509054487			
BIEKT	Przebudowa dróg gminnych ulicy Drzymały i Słonecznej w Miasteczku Krajeńskim		
INWESTOR	Gmina Miasteczko Krajeńskie ul. Dąbrowskiego 16, 89 - 350 Miasteczko Krajeńskie		
TYTUŁ RYSUNKU	PRZEKROJE NORMALNE		skala 1:25
PROJEKTOWAŁ:	mgr inż. Ireneusz Stawiszyński Nr upraw. WKP/0123/POOD/16 inżynierska drogowa do proj. bez ograniczeń	 podpis	18.11.2021 data:
SPRAWDZIŁ:	mgr inż. Tomasz Florkowski Nr upraw. WKP/0352/PWOD/17 inżynierska drogowa do proj. bez ograniczeń	 podpis	18.11.2021 data: