

DECYZJA

o ustaleniu lokalizacji inwestycji celu publicznego

Na podstawie:

- art.104 ustawy z dnia 14 czerwca 1960 r. Kodeksu postępowania administracyjnego (j.t. Dz. U. z 2021 r., poz. 735)
- art. 50 ust. 1, art. 51 ust. 1 pkt 2, art. 53 i art. 54 ustawy z dnia 27 marca 2003 r. o planowaniu i zagospodarowaniu przestrzennym (j. t. Dz. U. z 2021 r. poz. 741 ze zm.)

po rozpatrzeniu wniosku z dnia 17 września 2021 roku,

Inwestora

Gmina Miasteczko Krajeńskie

ul. Dąbrowskiego 16,

89-350 Miasteczko Krajeńskie

w sprawie ustalenia lokalizacji inwestycji celu publicznego dla inwestycji polegającej na przebudowie dróg gminnych (ulicy Drzymały i Słonecznej), do realizacji na działkach położonych w Miasteczku Krajeńskim o nr ewid.: 1161/2, 1160/3, 1156/1, 1155, 1154/7, 1162/1, 1154/3, 1153/1, 1154/2, 1151, 1141, 1146/3, 1049/1, 1150/2, 1316/4, 1050/1, 1152/1, 1154/1, 1163/3, 1163/5, 1173, 1095, 1099 i 1110/2, gm. Miasteczko Krajeńskie.

USTALAM

lokalizację inwestycji celu publicznego dla inwestycji polegającej na przebudowie dróg gminnych (ulicy Drzymały i Słonecznej), do realizacji na działkach położonych w Miasteczku Krajeńskim o nr ewid.: 1161/2, 1160/3, 1156/1, 1155, 1154/7, 1162/1, 1154/3, 1153/1, 1154/2, 1151, 1141, 1146/3, 1049/1, 1150/2, 1316/4, 1050/1, 1152/1, 1154/1, 1163/3, 1163/5, 1173, 1095, 1099 i 1110/2, gm. Miasteczko Krajeńskie.

I. Rodzaj zabudowy: inwestycja liniowa – drogi gminne;

II. Warunki i szczegółowe zasady zagospodarowania terenu oraz jego zabudowy wynikające z przepisów odrębnych:

1. Warunki i wymagania ochrony i kształtowania ładu przestrzennego:

- 1) budowa może być realizowana w granicach terenu oznaczonego na mapie zasadniczej w skali 1 : 500, stanowiącej załączniki: nr 1 i nr 2 do decyzji;
- 2) zakres inwestycji obejmuje przebudowę dróg gminnych ulicy Drzymały i ulicy Słonecznej o długości odcinka do 900,0 mb, budowę drogi gminnej jednojezdniowej dwukierunkowej o szerokości do 5,0 m, budowy chodnika o szerokości do 1,5 m oraz zjazdów do posesji;
- 3) inwestycja będzie realizowana w Miasteczku Krajeńskim przez działki:
 - a) rolne o nr ewid.: 1150/2, 1154/1, 1154/2, 1154/3, 1154/7, 1161/2, 1162/1, 1163/3,

1163/5, 1156/1, 1153/1, 1049/1, 1316/4,

b) terenu rekreacyjno-wypoczynkowego nr ewid. 1050/1,

c) dróg gminnych o nr ewid.: 1095, 1141, 1152/1, 1173, 1151, 1155, 1160/3, 1110/2, 1099, 1146/3;

- 4) przy projektowaniu należy zachować obowiązujące przepisy Prawa budowlanego (j. t. Dz. U. z 2020 r., poz. 1333 ze zm.), warunki techniczne jakim powinny odpowiadać budynki i ich usytuowanie (Rozporządzenie Ministra Infrastruktury Dz. U. z 2019 r. poz. 1065), warunki techniczne jakim powinny odpowiadać drogi publiczne i ich usytuowanie (Rozporządzenie Ministra TiGM t.j. Dz. U. z 2016 r. poz. 1).

2. Ochrona środowiska i zdrowia ludzi oraz dziedzictwa kulturowego i zabytków:

- 1) usuwanie odpadów – z odpadami należy postępować zgodnie z ustawą o odpadach (j.t. Dz. U. z 2021r. poz. 779 ze zm.) – nie dotyczy;
- 2) ochrona środowiska gruntowo-wodnego przed zanieczyszczeniami – usuwanie substancji szczególnie szkodliwych dla środowiska wodnego należy zapewnić zgodnie Prawem wodnym (j.t. Dz. U. z 2021 r. poz. 624 ze zm.) – nie dotyczy;
- 3) ochrona powietrza – emisja zanieczyszczeń do atmosfery musi spełniać kryteria dopuszczalnych norm zgodnie z przepisami Prawa ochrony środowiska (j.t. Dz. U. z 2020 r. poz. 1219) – nie dotyczy;
- 4) ochrona zieleni – podczas realizacji inwestycji należy chronić istniejące drzewa, a w przypadku koniecznych wycinek podyktowanych względami technicznymi należy uzyskać stosowne zgody zgodnie z ustawą o ochronie przyrody (j.t. Dz. U. z 2021 poz. 1098);
- 5) o ochronie środowiska naturalnego – inwestycja nie należy do przedsięwzięć mogących potencjalnie znacząco oddziaływać na środowisko i nie będzie realizowana w obszarze Natura 2000 – nie wymaga przeprowadzenia postępowania w sprawie decyzji o środowiskowych uwarunkowaniach;
- 6) ochrona przed hałasem – zgodnie z przepisami Prawa ochrony środowiska (j.t. Dz. U. z 2020 r. poz. 1219) – nie dotyczy;
- 7) ochrona zabytków:
 - a) w rejonie inwestycji znajdują obiekty chronione przez konserwatora zabytków – rejon stanowisk archeologicznych nr 21, pojedyncze stanowisko archeologiczne poza zespołem nr XV, nawarstwienia układu ruralistycznego,
 - b) dla ochrony archeologicznego dziedzictwa kulturowego podczas prac ziemnych związanych z zabudowaniem bądź zagospodarowaniem przedmiotowego terenu należy prowadzić badania archeologiczne.Wobec powyższego zastosowanie mają właściwe przepisy ustawy o ochronie zabytków i opiece nad zabytkami (j. t. Dz. U. z 2021r. poz. 710 ze zm.);

3. Warunki obsługi w zakresie infrastruktury technicznej i komunikacji:

- 1) istniejące uzbrojenie w sieci: elektroenergetyczną, gazową, wodociągową, kanalizacji sanitarnej, telekomunikacyjną, szerokopasmową światłowodową – nie dotyczy;
- 2) dostęp komunikacyjny – nie dotyczy.

4. Wymagania dotyczące ochrony interesów osób trzecich:

- 1) realizacja inwestycji nie może powodować pogorszenia użytkowania nieruchomości sąsiednich;
- 2) powiadomiono strony postępowania o projektowanej inwestycji.

5. Linie rozgraniczające teren inwestycji oraz oznaczenia graficzne przedstawione są na mapie zasadniczej w skali 1 : 500, stanowiącej załączniki: nr 1 i nr 2 do decyzji.

UZASADNIENIE

W dniu 17 września 2021 roku do Wójta Gminy Miasteczko Krajeńskie wpłynął wniosek, złożony przez Gminę Miasteczko Krajeńskie, w sprawie ustalenia lokalizacji inwestycji celu publicznego dla inwestycji polegającej na budowie sieci kanalizacji deszczowej, do realizacji na działkach położonych w Miasteczku Krajeńskim o nr ewid.: 1161/2, 1160/3, 1156/1, 1155, 1154/7, 1162/1, 1154/3, 1153/1, 1154/2, 1151, 1141, 1146/3, 1049/1, 1150/2, 1316/4, 1050/1, 1152/1, 1154/1, 1163/3, 1163/5, 1173, 1095, 1099 i 1110/2, gm. Miasteczko Krajeńskie.

W związku ze złożonym wnioskiem, wszczęto i przeprowadzono postępowanie administracyjne mające na celu ustalenie lokalizacji inwestycji celu publicznego, a o wszczęciu postępowania w przedmiotowej sprawie strony zostały zawiadomione na piśmie.

Na terenie działek nie obowiązuje miejscowy plan zagospodarowania przestrzennego. Inwestycja polegać będzie na przebudowie dróg gminnych ulicy Drzymały i ulicy Słonecznej o długości odcinka do 900,0 mb, budowę drogi gminnej jednojezdniowej dwukierunkowej o szerokości do 5,0 m, budowy chodnika o szerokości do 1,5 m oraz zjazdów do posesji. Inwestycja będzie realizowana w Miasteczku Krajeńskim przez działki: rolne o nr ewid.: 1150/2, 1154/1, 1154/2, 1154/3, 1154/7, 1161/2, 1162/1, 1163/3, 1163/5, 1156/1, 1153/1, 1049/1, 1316/4, terenu rekreacyjno-wypoczynkowego nr ewid. 1050/1, dróg gminnych o nr ewid.: 1095, 1141, 1152/1, 1173, 1151, 1155, 1160/3, 1110/2, 1099, 1146/3.

Na terenie inwestycji występują obiekty objęte ochroną konserwatora zabytków – rejon stanowisk archeologicznych nr 21, pojedyncze stanowisko archeologiczne poza zespołem nr XV, nawarstwienia układu ruralistycznego. Inwestycja leży w obszarze chronionego krajobrazu „Dolina Noteci”. Teren nie wymaga uzyskania zgody na zmianę przeznaczenia gruntów rolnych i leśnych na cele nierolnicze. Inwestycja nie należy do przedsięwzięć mogących potencjalnie znacząco oddziaływać na środowisko i nie będzie realizowana w obszarze Natura 2000. Inwestycja nie leży w zasięgu granic Głównego Zbiornika Wód Podziemnych.

Mając na uwadze zgodność planowanej inwestycji z przepisami odrębnymi orzeczono jak w sentencji.

O wszczęciu postępowania w sprawie wydania decyzji o ustaleniu lokalizacji inwestycji celu publicznego dla inwestycji polegającej na przebudowie dróg gminnych (ulicy Drzymały i Słonecznej), do realizacji na działkach położonych w Miasteczku Krajeńskim, powiadomiono w dniu 26.11.2021 r. strony postępowania poprzez ogłoszenia na tablicach ogłoszeń we wsiach, w siedzibie Urzędu Gminy Miasteczko Krajeńskie i na stronie BIP Urzędu Gminy Miasteczko Krajeńskie.

Inwestora oraz właścicieli i użytkowników wieczystych nieruchomości, na których będzie lokalizowana inwestycja zawiadomiono na piśmie z dnia 26.11.2021 r.

Decyzja uzyskała pozytywne opinie i uzgodnienia:

- Państwowego Powiatowego Inspektora Sanitarnego w Pile - postanowienie ON-NS.9011.9.104.2021 z dnia 8 października 2021 r., który uzgodnił przedłożony projekt decyzji o ustaleniu lokalizacji inwestycji celu publicznego pod względem wymagań higienicznych i zdrowotnych.
- Starosty Pilskiego – postanowienie WGK. 6124.737.2021.VI.2 z dnia 15 października 2021 r. w zakresie ochrony gruntów rolnych.
- Państwowego Gospodarstwa Wodnego Wody Polskie Zarząd Zlewni w Inowrocławiu – postanowienie BD.ZPU.1.611.1127.2021.IJ z dnia 21 października 2021 r., Dyrektor ww. zarządu postanowił uzgodnić projekt decyzji w zakresie melioracji wodnych, o których mowa w art. 53 ust. 4 pkt 6, w związku z art. 60 ust. 1 ustawy z dnia 27 marca 2003 r. o planowaniu i zagospodarowaniu przestrzennym.

Przez działkę o nr ewid. 1110/2 położoną w Miasteczku Krajeńskim, w gminie Miasteczko Krajeńskie przebiega rów. W związku z powyższym Inwestor zobowiązany jest wykonać inwestycję w sposób zapewniający zachowanie sprawności użytkowej ww. urządzenia oraz zachowując przepisy ustawy z dnia 20 lipca 2017 r. Prawo wodne. Istniejące urządzenie melioracyjne należy zachować lub przebudować na koszt Inwestora w porozumieniu z gminną spółką wodną w sposób zapewniający prawidłowe jego funkcjonowanie. W przypadku braku spółki wodnej uzgodnienia należy dokonać z właścicielem gruntu, na którym znajduje się urządzenie melioracyjne. Ponadto działki o nr ewid.: 1155, 1153/1, 1049/1 położone w Miasteczku Krajeńskim, gm. Miasteczko Krajeńskie, graniczą z rowem.

- Wielkopolskiego Wojewódzkiego Konserwatora Zabytków, który stosując się do zapisu art. 53 ust. 5 ustawy o planowaniu i zagospodarowaniu przestrzennym nie wyraził opinii w terminie 14 dni od dnia otrzymania projektu decyzji o ustaleniu lokalizacji inwestycji celu publicznego. Wobec powyższego przedłożony projekt decyzji należy traktować jako uzgodniony w odniesieniu do obszarów i obiektów objętych ochroną konserwatorską.
- Regionalnego Dyrektora Ochrony Środowiska w Poznaniu, który stosując się do przepisu art. 53 ust. 5c ustawy o planowaniu i zagospodarowaniu przestrzennym nie wyraził opinii, co do planowanej inwestycji w terminie 21 dni od dnia otrzymania projektu decyzji dla w. w. inwestycji. W związku z tym przedłożony projekt decyzji o ustaleniu lokalizacji inwestycji celu publicznego należy traktować jako uzgodniony w odniesieniu do obszarów chronionego krajobrazu.

POUCZENIE

Od niniejszej decyzji służy odwołanie do Samorządowego Kolegium Odwoławczego w Pile ul. Dzieci Polskich 26 za pośrednictwem Wójta Gminy Miasteczko Krajeńskie w terminie 14 dni od dnia doręczenia decyzji.

Zgodnie z art. 127a § 1 i § 2 KPA w trakcie biegu terminu do wniesienia odwołania strona może zrzec się prawa do wniesienia odwołania wobec organu administracji publicznej, który wydał decyzję. Z dniem doręczenia organowi administracji publicznej oświadczenia

o zrzeczeniu się prawa do wniesienia odwołania przez ostatnią ze stron postępowania, decyzja staje się ostateczna i prawomocna.

Zgodnie z art. 60 ust. 4 ustawy o planowaniu i zagospodarowaniu przestrzennym projekt decyzji sporządziła mgr inż. arch. Beata Tubicz.

Załączniki:

- 1) załącznik nr 1, 2 – Załącznik graficzny decyzji
- 2) załącznik nr 3 – Analiza
- 3) klauzula informacyjna



Krzysztof Jacek Oświecimski
Krzysztof Jacek Oświecimski

Otrzymują:

1. Gmina Miasteczko Krajeńskie, ul. Dąbrowskiego 16, 89-350 Miasteczko Krajeńskie
2. Urząd Gminy *Drogi*, ul. Dąbrowskiego 16, 89-350 Miasteczko Krajeńskie
3. Starosta Piłski, al. Niepodległości 33-35, 64-920 Piła
4. Krajowy Ośrodek Wsparcia Rolnictwa, ul. Fredry 12, 61-701 Poznań
5. Szkoła Podstawowa w Miasteczku Krajeńskim, ul. Szkolna 1, 89-350 Miasteczko Krajeńskie
6. Sołectwo Miasteczko Krajeńskie
7. a/a

ZAŁĄCZNIK NR 3

do decyzji znak: BUA.6733.8.2021

z dnia 26.11.2021 r.

ANALIZA do decyzji o ustaleniu lokalizacji inwestycji celu publicznego dla inwestycji polegającej na przebudowie dróg gminnych (ulicy Drzymały i Słonecznej), do realizacji na działkach położonych w Miasteczku Krajeńskim o nr ewid.: 1161/2, 1160/3, 1156/1, 1155, 1154/7, 1162/1, 1154/3, 1153/1, 1154/2, 1151, 1141, 1146/3, 1049/1, 1150/2, 1316/4, 1050/1, 1152/1, 1154/1, 1163/3, 1163/5, 1173, 1095, 1099 i 1110/2, gm. Miasteczko Krajeńskie.

Od 1 stycznia 2004 r. na obszarze wsi, na którym planowana jest inwestycja nie obowiązuje plan miejscowy zagospodarowania przestrzennego.

1. W przypadku braku planu miejscowego zgodnie z art. 50 ust. 1 ustawy z dnia 27 marca 2003 r. o planowaniu i zagospodarowaniu przestrzennym (j. t. Dz. U. z 2021 r. poz. 741 ze zm.) inwestycja celu publicznego jest lokalizowana w drodze decyzji o ustaleniu lokalizacji inwestycji celu publicznego.
2. Art. 50 ust. 4 Sporządzenie projektu decyzji powierza się osobie wpisanej na listę izby samorządu zawodowego urbanistów lub architektów.
Projekt decyzji sporządziła mgr inż. arch. Beata Tubicz.
3. Decyzję o ustaleniu lokalizacji inwestycji celu publicznego o znaczeniu powiatowym i gminnym wydaje wójt (art. 51 ust. 1 pkt 2 ww. ustawy).
4. Art. 53 ust. 1 O wszczęciu postępowania, postanowieniach i decyzji kończącej postępowanie zawiadamia się strony w drodze obwieszczenia, a inwestora, właścicieli i użytkowników wieczystych nieruchomości na piśmie.
5. Właściwy organ w postępowaniu związanym z wydaniem decyzji dokonuje analizy:
 - 1) warunków i zasad zagospodarowania terenu oraz jego zabudowy – przebudowa dróg gminnych ulicy Drzymały i ulicy Słonecznej o długości odcinka do 900,0 mb, budowę drogi gminnej jednojezdniowej dwukierunkowej o szerokości do 5,0 m, budowy chodnika o szerokości do 1,5 m oraz zjazdów do posesji;
 - 2) stanu faktycznego i prawnego terenu, na którym przewiduje się realizację inwestycji:
 - a) przeanalizowano stan faktyczny i prawny nieruchomości, na których lokalizowana będzie inwestycja,
 - b) inwestycja będzie realizowana w Miasteczku Krajeńskim przez działki:
 - rolne o nr ewid.: 1150/2, 1154/1, 1154/2, 1154/3, 1154/7, 1161/2, 1162/1, 1163/3, 1163/5, 1156/1, 1153/1, 1049/1, 1316/4,
 - terenu rekreacyjno-wypoczynkowego nr ewid. 1050/1,
 - dróg gminnych o nr ewid.: 1095, 1141, 1152/1, 1173, 1151, 1155, 1160/3, 1110/2, 1099, 1146/3;

3) decyzja jest zgodna z przepisami odrębnymi:


- a) **Prawo ochrony środowiska i o udostępnianiu informacji o środowisku i jego ochronie, udziale społeczeństwa w ochronie środowiska oraz o ocenach oddziaływania na środowisko** – inwestycja nie należy do przedsięwzięć mogących potencjalnie znacząco oddziaływać na środowisko i nie będzie realizowana w obszarze Natura 2000;
- b) **o ochronie zabytków i opiece nad zabytkami** – w rejonie inwestycji znajdują się stanowiska archeologiczne nr 21, pojedyncze stanowisko archeologiczne poza zespołem nr XV, nawarstwienia układu ruralistycznego – **wymaga uzgodnienia z WWKZ,**
- c) **ochronie gruntów rolnych i leśnych** – inwestycja będzie realizowana przez tereny rolne działki o nr ewid.: 1150/2, 1154/1, 1154/2, 1154/3, 1154/7, 1161/2, 1162/1, 1163/3, 1163/5, 1156/1, 1153/1, 1049/1, 1316/4, przez teren terenu rekreacyjno-wypoczynkowy dz. nr ewid. 1050/1, działki rolne uzyskały zgodę zmiany przeznaczenia terenu z rolnego na drogę w nieobowiązującym już miejscowym planie ogólnym zagospodarowania przestrzennego gminy Miasteczko Krajeńskie uchwalonym przez Radę Gminy w Miasteczku Krajeńskim uchwałą nr VI/47/92 z dnia 21.08.1992 r. – wymaga uzgodnienia ze **Starostą i PGW Wody Polskie,**
- d) **o drogach publicznych** – budowa będzie realizowana w pasach drogowych dróg gminnych o nr ewid.: 1095, 1141, 1152/1, 1173, 1151, 1155, 1160/3, 1110/2, 1099, 1146/3 – **wymaga uzgodnienia z zarządcą dróg,**
- e) **o ochronie przyrody** – inwestycja leży w obszarze chronionego krajobrazu „Dolina Noteci” – **wymaga uzgodnienia z Regionalnym Dyrektorem Ochrony Środowiska,**
- f) **Prawo wodne** – nie dotyczy;

6. Decyzję wydaje się po uzgodnieniu zgodnie z art. 53 ust. 4 pkt 1-11:

- 1) pkt 1 – inwestycja nie będzie lokalizowana w miejscowości uzdrowskiej – nie wymaga uzgodnienia z ministrem zdrowia;
- 2) pkt 2 – na obszarze inwestycji występują obiekty objęte ochroną konserwatora zabytków – stanowiska archeologiczne nr 21, pojedyncze stanowisko archeologiczne poza zespołem nr XV, nawarstwienia układu ruralistycznego – **wymaga uzgodnienia z WWKZ;**
- 3) pkt 4 – na działce nie występują obszary górnicze i pkt 5 – nie wymaga uzgodnienia;
- 4) pkt 5 – właściwym organem administracji geologicznej – w odniesieniu do udokumentowanych złóż kopalin i wód podziemnych – nie leży w granicach GZWP – nie wymaga uzgodnienia z Marszałkiem Województwa, Ministrem Klimatu i Środowiska, Starostą,
- 5) pkt 5a – starostą, jako właściwym organem ochrony środowiska w odniesieniu do terenów zagrożonych osuwaniem się mas ziemnych – nie wymaga uzgodnienia;
- 6) pkt 6 – inwestycja będzie realizowana przez tereny rolne działki o nr ewid.: 1150/2, 1154/1, 1154/2, 1154/3, 1154/7, 1161/2, 1162/1, 1163/3, 1163/5, 1156/1, 1153/1, 1049/1,

1316/4, przez teren terenu rekreacyjno-wypoczynkowy dz. nr ewid. 1050/1, działki rolne uzyskały zgodę zmiany przeznaczenia terenu z rolnego na drogę w nieobowiązującym już miejscowym planie ogólnym zagospodarowania przestrzennego gminy Miasteczko Krajeńskie uchwalonym przez Radę Gminy w Miasteczku Krajeńskim uchwałą nr VI/47/92 z dnia 21.08.1992 r. – **wymaga uzgodnienia ze Starostą, PGW Wody Polskie;**

- 7) pkt 7 – inwestycja nie będzie lokalizowana na terenie parku narodowego i jego otuliny – nie wymaga uzgodnienia;
- 8) pkt 8 – inwestycja będzie realizowana w obszarze chronionego krajobrazu „Dolina Noteci” – **wymaga uzgodnienia z Regionalnym Dyrektorem Ochrony Środowiska;**
- 9) pkt 9 – budowa w pasach drogowych dróg gminnych na dz. nr ewid.: 1095, 1141, 1152/1, 1173, 1151, 1155, 1160/3, 1110/2, 1099, 1146/3 – **wymaga uzgodnienia z zarządcą drogi;**
- 10) pkt 10 a – uzgodnienia w zakresie zadań rządowych albo samorządowych, służących realizacji inwestycji celu publicznego, o których mowa w art. 39 ust. 3 pkt 3 – w odniesieniu do terenów, przeznaczonych na ten cel w planach miejscowych, które utraciły moc na podstawie art. 67 ustawy, o której mowa w art. 88 ust. 1 – nie wymaga uzgodnienia;
- 11) pkt 11 – inwestycja nie wymaga pozwolenia wodnoprawnego oraz nie leży w obszarze szczególnego zagrożenia powodzią (o którym mowa w art. 88d ust. 2 ustawy Prawo wodne) – nie wymaga uzgodnienia z dyrektorem RZGW.

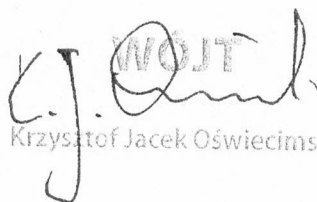
WOJT
Krzysztof Jacek Oświecimski

Kopia mapy zasadniczej

Skala: 1:500
Województwo: wielkopolskie
Powiat: pleski
Gmina: Miasteczko Krzyżaki
Miejscowość: MIASTECZKO KRAJ
Godło: 8.193.12.24.1.2, 8.193.12.24.1.4, 8.193.12.24.2.1, 8.193.12.24.3.2, 8.193.12.24.4.1
Układ współrz. 2000
Sygnatura: WGK.6642.1.1873.2021

Poświadczam się zgodność niniejszej kopii z treścią materiału państwowego zasobu geodezyjnego i kartograficznego

STAROSTA PILSKI

MAPA ZASADNICZA

(Nazwa materiału zasobu)

P.3019.2014.21

(Miejscowość wydawcy materiału zasobu)

8.193.12.24.1.2, 8.193.12.24.1.4, 8.193.12.24.2.1, 8.193.12.24.3.2, 8.193.12.24.4.1

(Data wydania kopii)

z up. STAROSTY

(Data wydania kopii)

(Data wydania kopii)

Załącznik

do decyzji o ustaleniu inwestycji celu publicznego
nr BUA.6733.8.2021 z dnia 26.11.2021r.

Oznaczenia:

AB-MN granice terenu objętego decyzją

opracowała

[Signature]



Przygotował Jacek Oświecimski


Kopie inwentaryzacji
1:500
Wielkopolskie
Miejscowość: MIASTECZKO KRAJ
Gmina: MIASTECZKO KRAJ
Układ mapy: 20006
Sygnatura: WGK 6642.1.1868.2021

2. Zmiana w planie inwestycyjnym
1. Budowa i ustalenie inwestycji celu publicznego
2. Budowa i ustalenie inwestycji celu publicznego
3. Budowa i ustalenie inwestycji celu publicznego

MAPA ZASADNICZA
P. 2019.2014.21
Miejscowość: MIASTECZKO KRAJ
Gmina: MIASTECZKO KRAJ
Układ mapy: 20006
Sygnatura: WGK 6642.1.1868.2021

z up. STARSOSTY
H. K. K.

(inne, niż w planie inwestycyjnym, nie są uwzględniane)

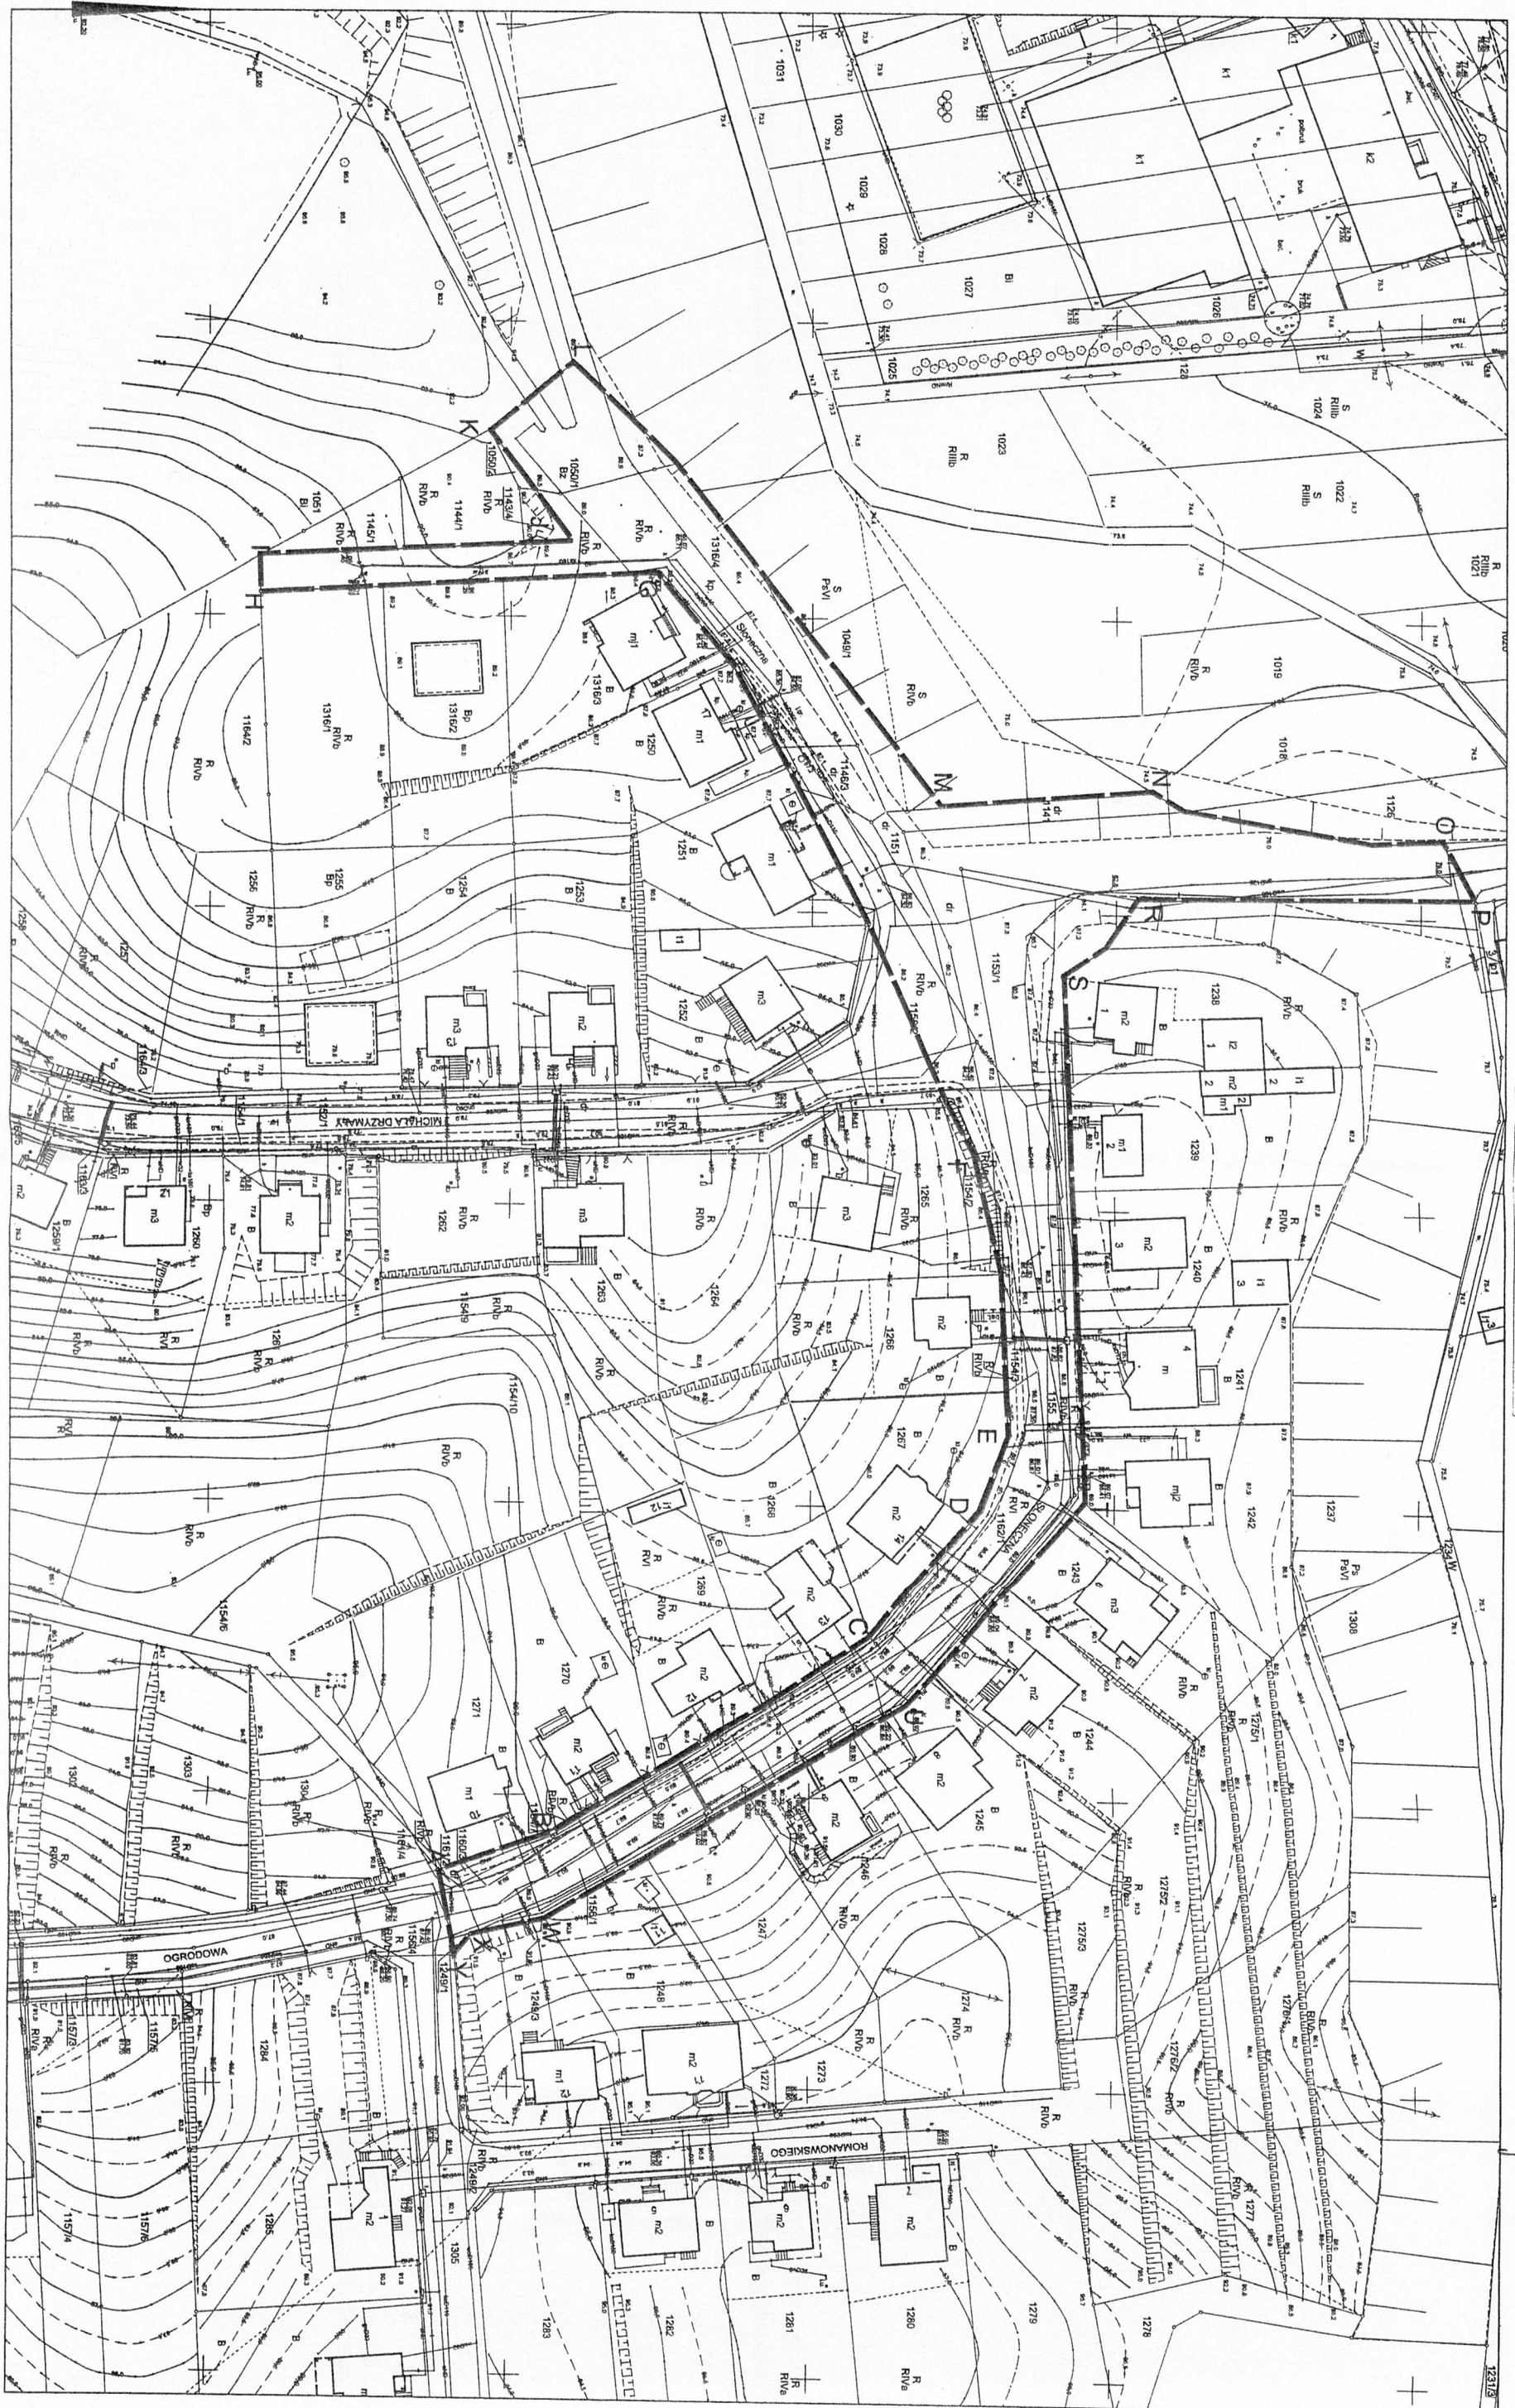

Zmiana w planie inwestycyjnym
1. Budowa i ustalenie inwestycji celu publicznego
2. Budowa i ustalenie inwestycji celu publicznego
3. Budowa i ustalenie inwestycji celu publicznego

AB-XY - granice terenu objętego decyzją
opracował
Krzysztof Jacek Oświecimski

Krzysztof Jacek Oświecimski