


Rozbudowa systemu sieci kanalizacji sanitarnej w Kaźmierzu –
 planowana do budowy sieć kanalizacji grawitacyjnej oznaczona
 kolorem żółtym

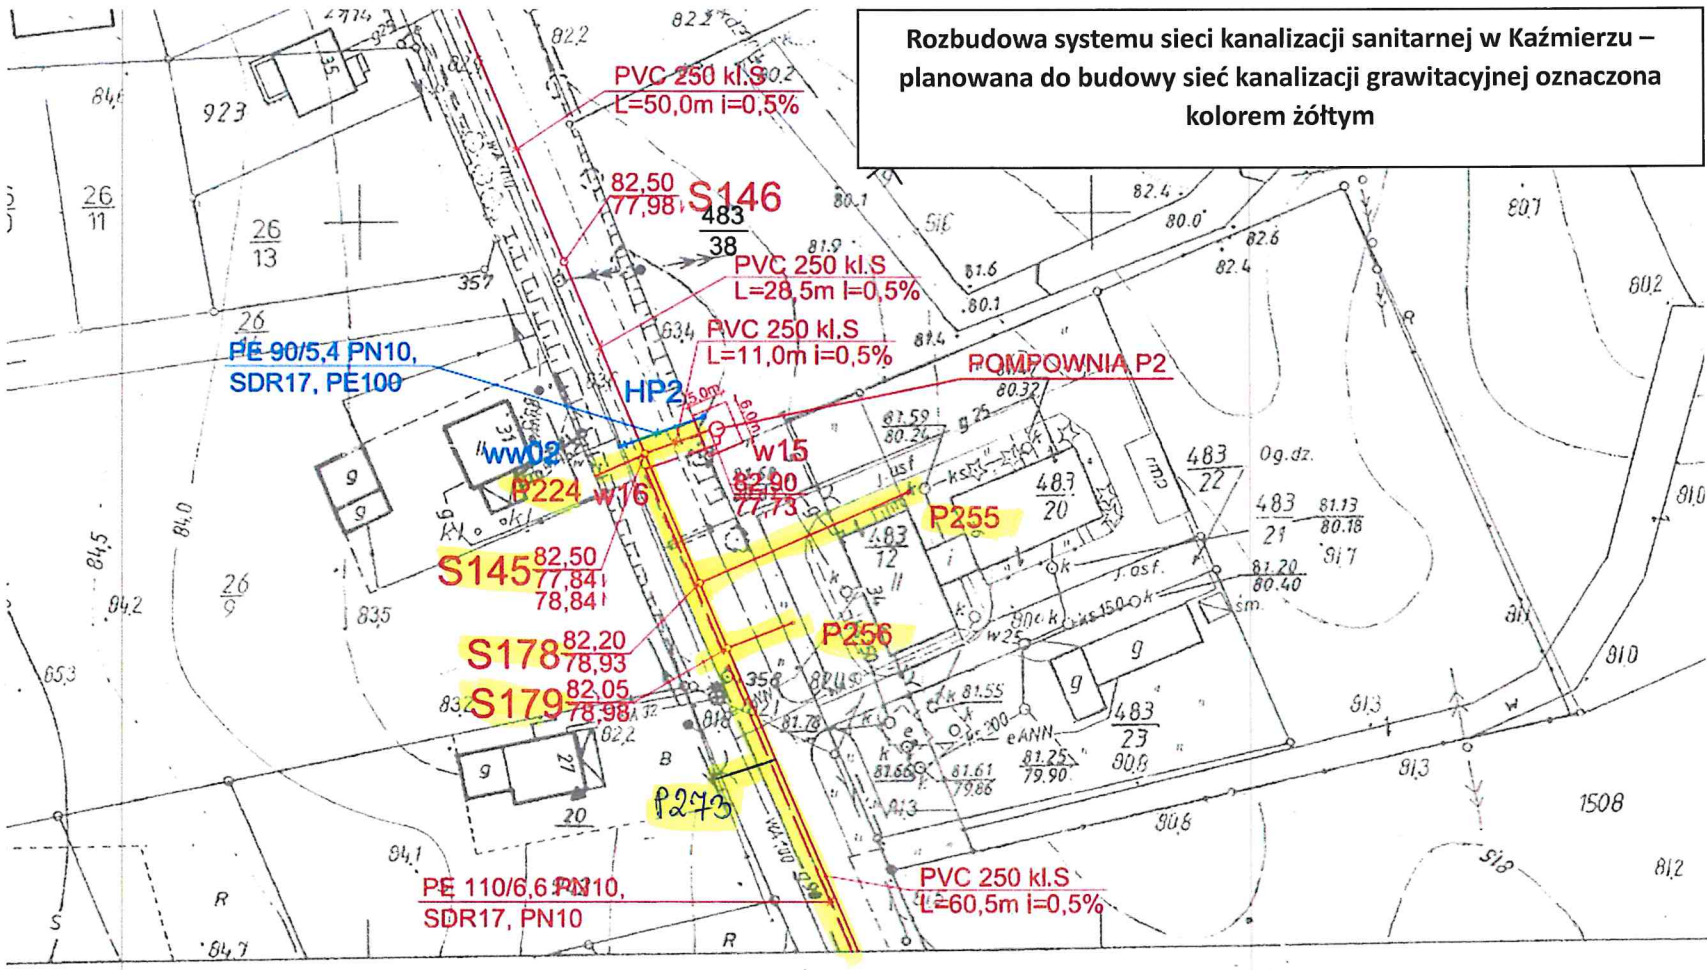

Mapa zasadnicza 1:1000

OKRĘGOWE PRZEDSIĘB.

