




## SZCZEGÓŁ A-A

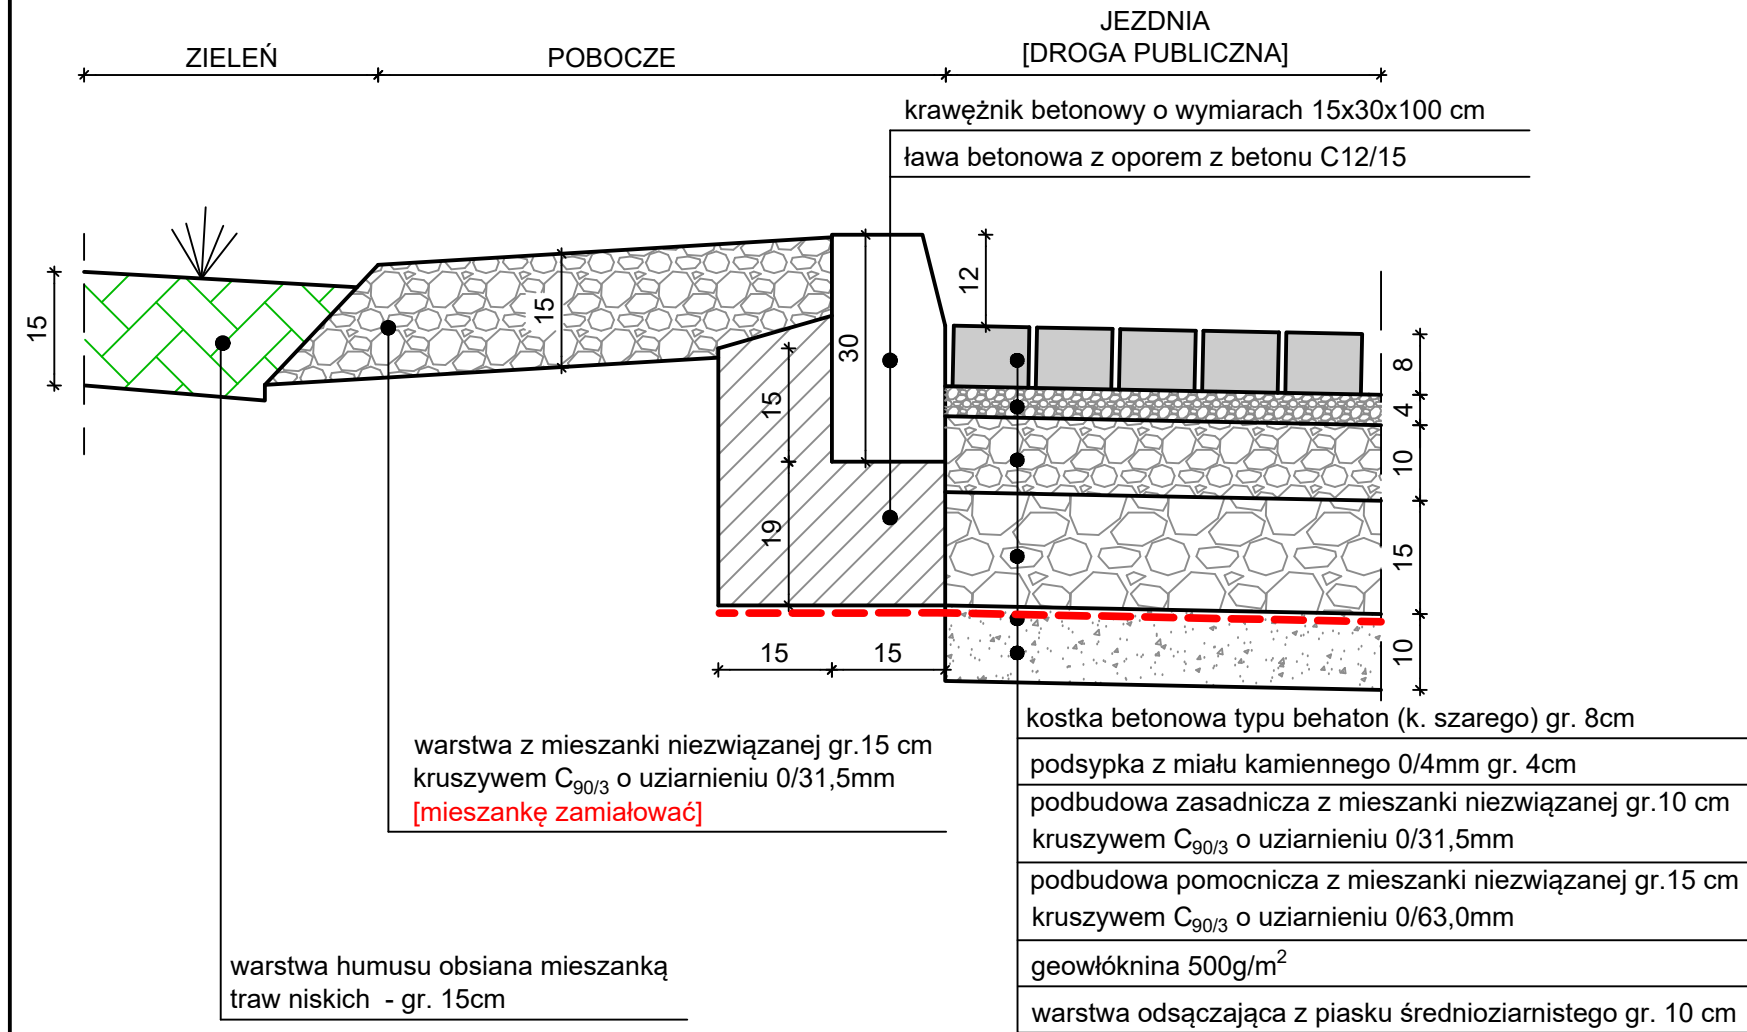


## SZCZEGÓŁ B-B

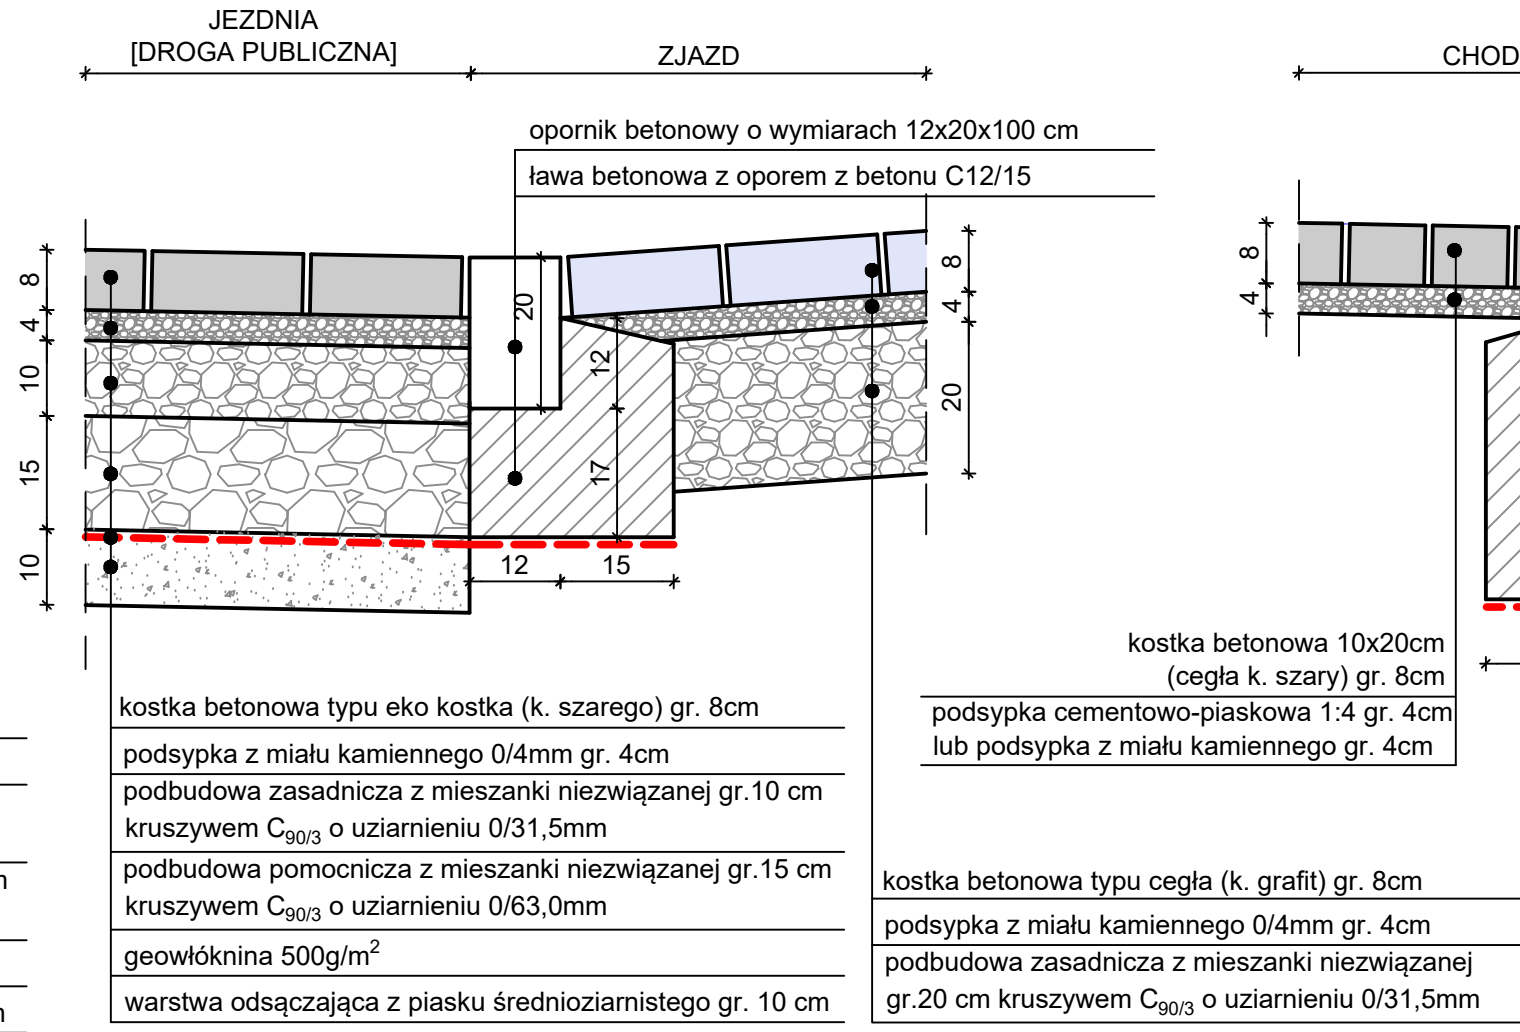


## SZCZEGÓŁ C-C

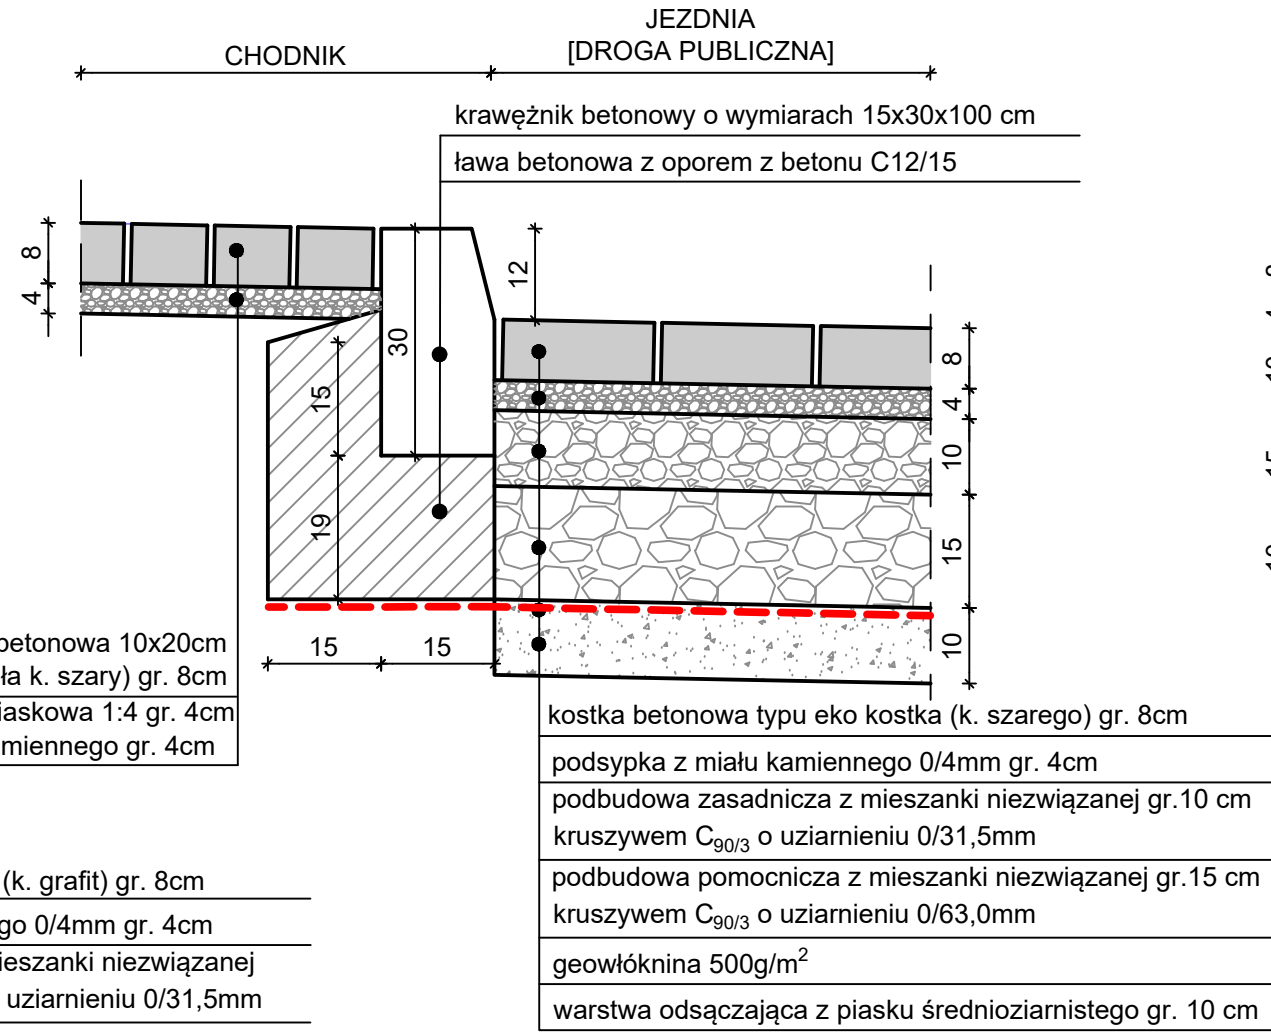


## SZCZEGÓŁ D-D

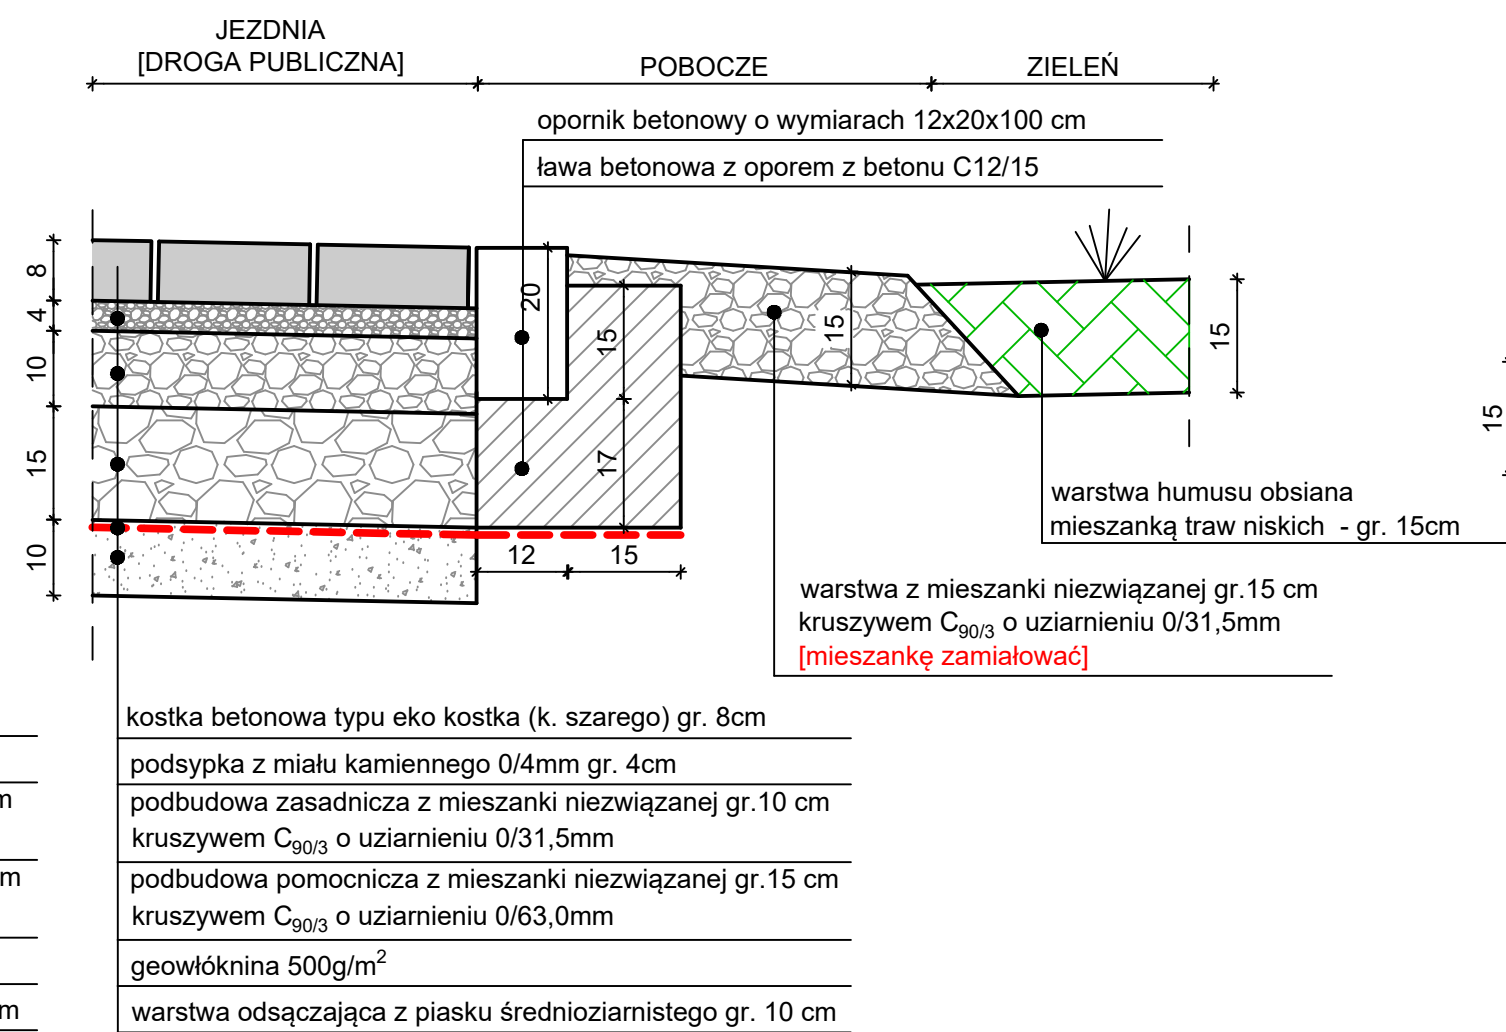


## SZCZEGÓŁ E-E

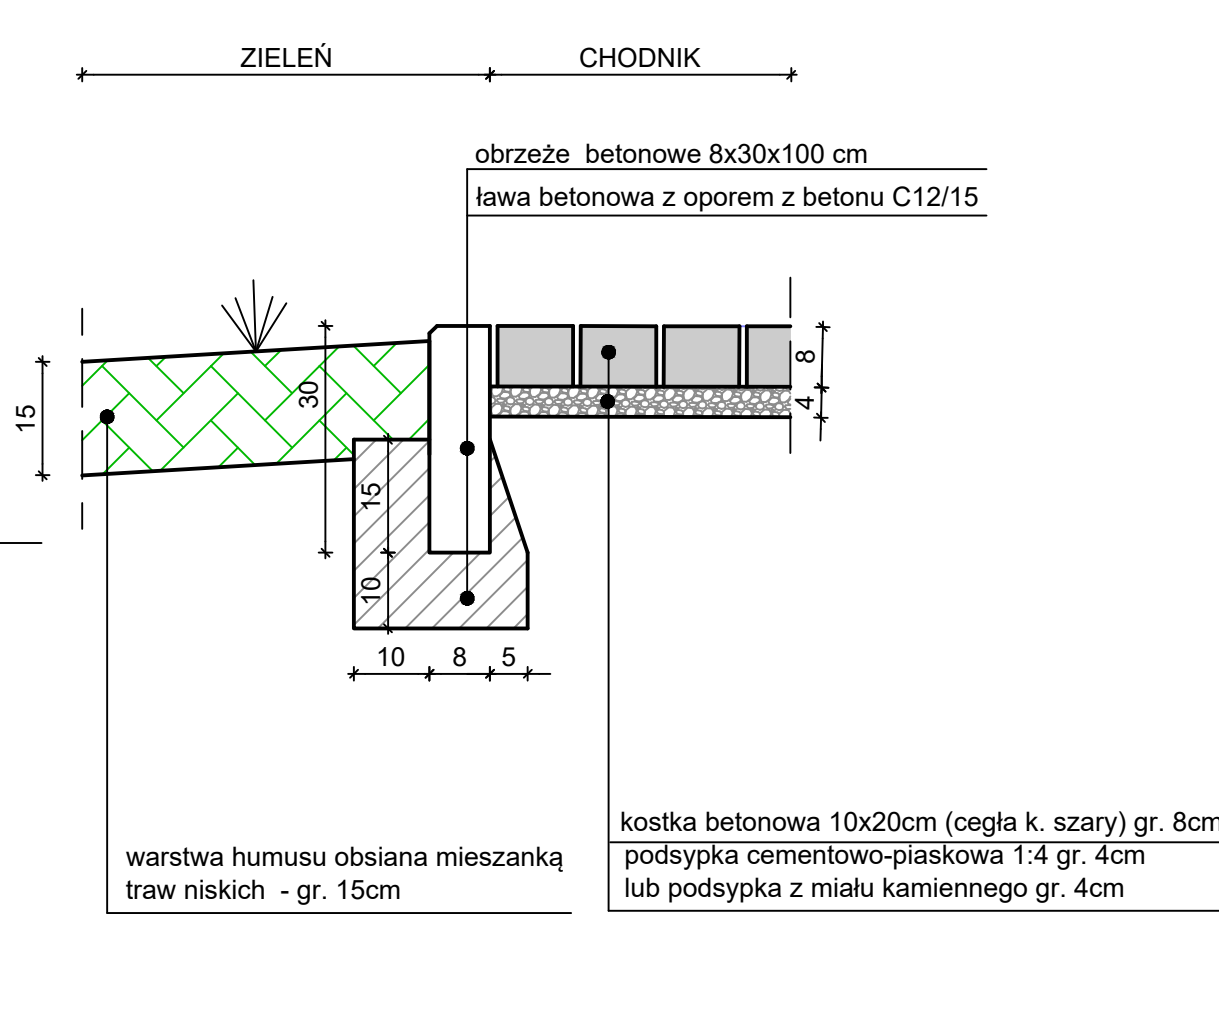


## SZCZEGÓŁ F-F

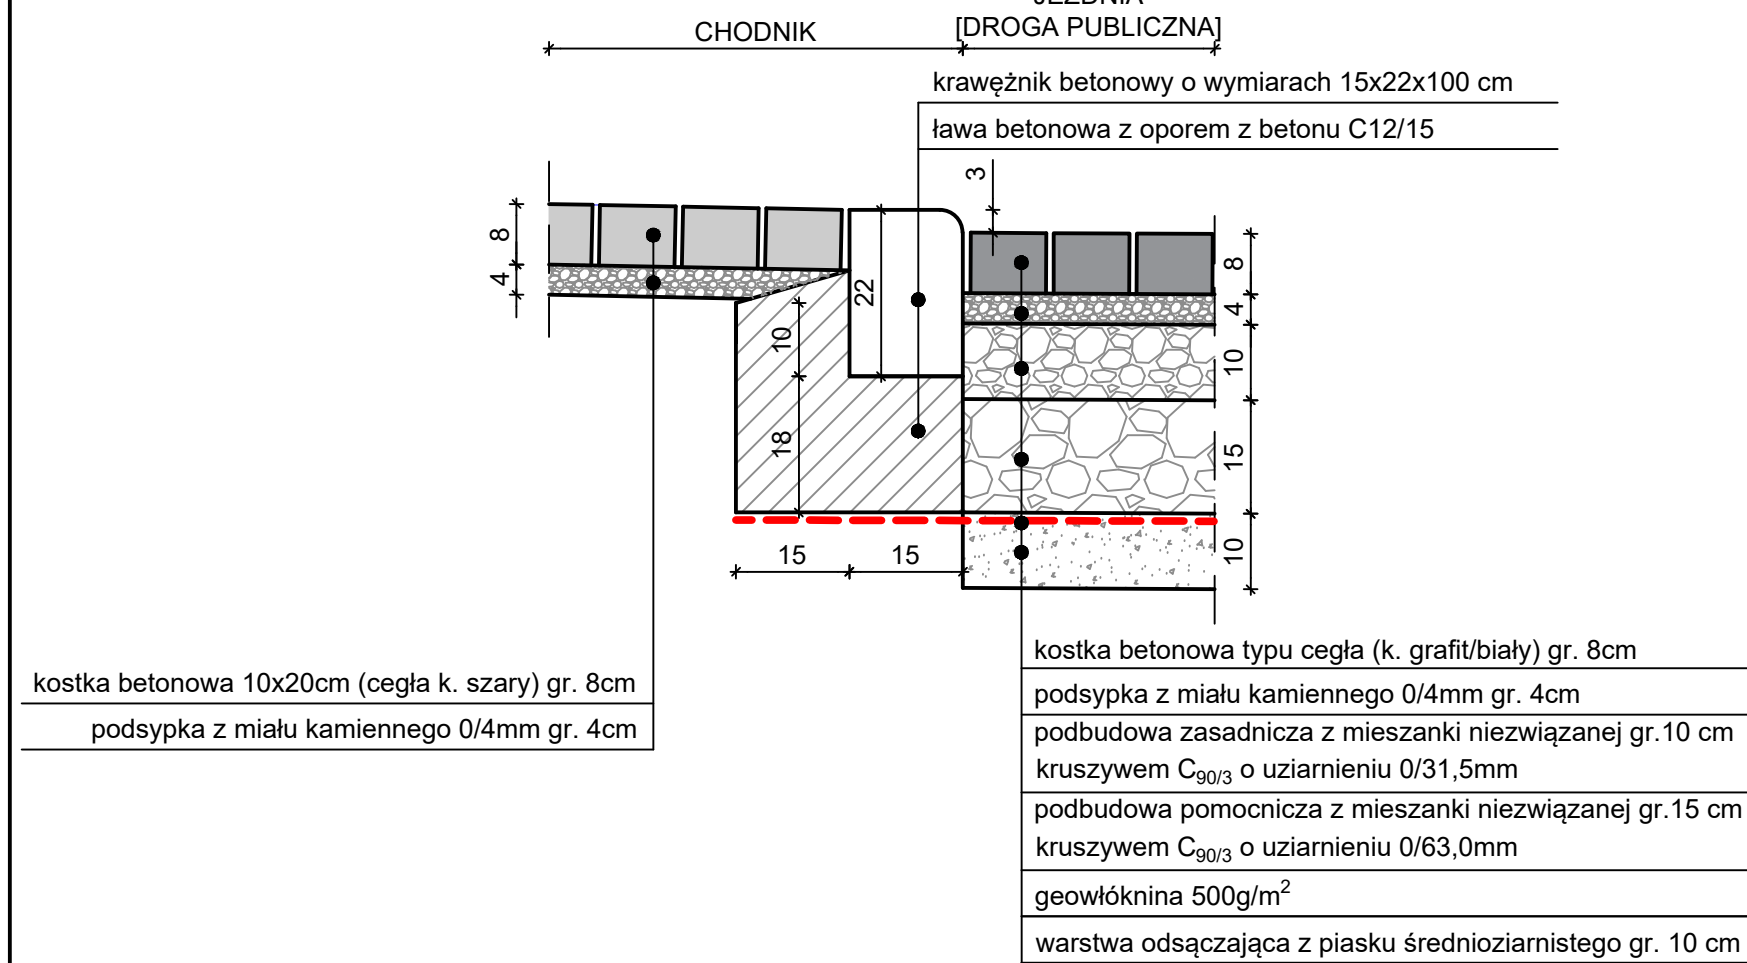


## SZCZEGÓŁ G-G

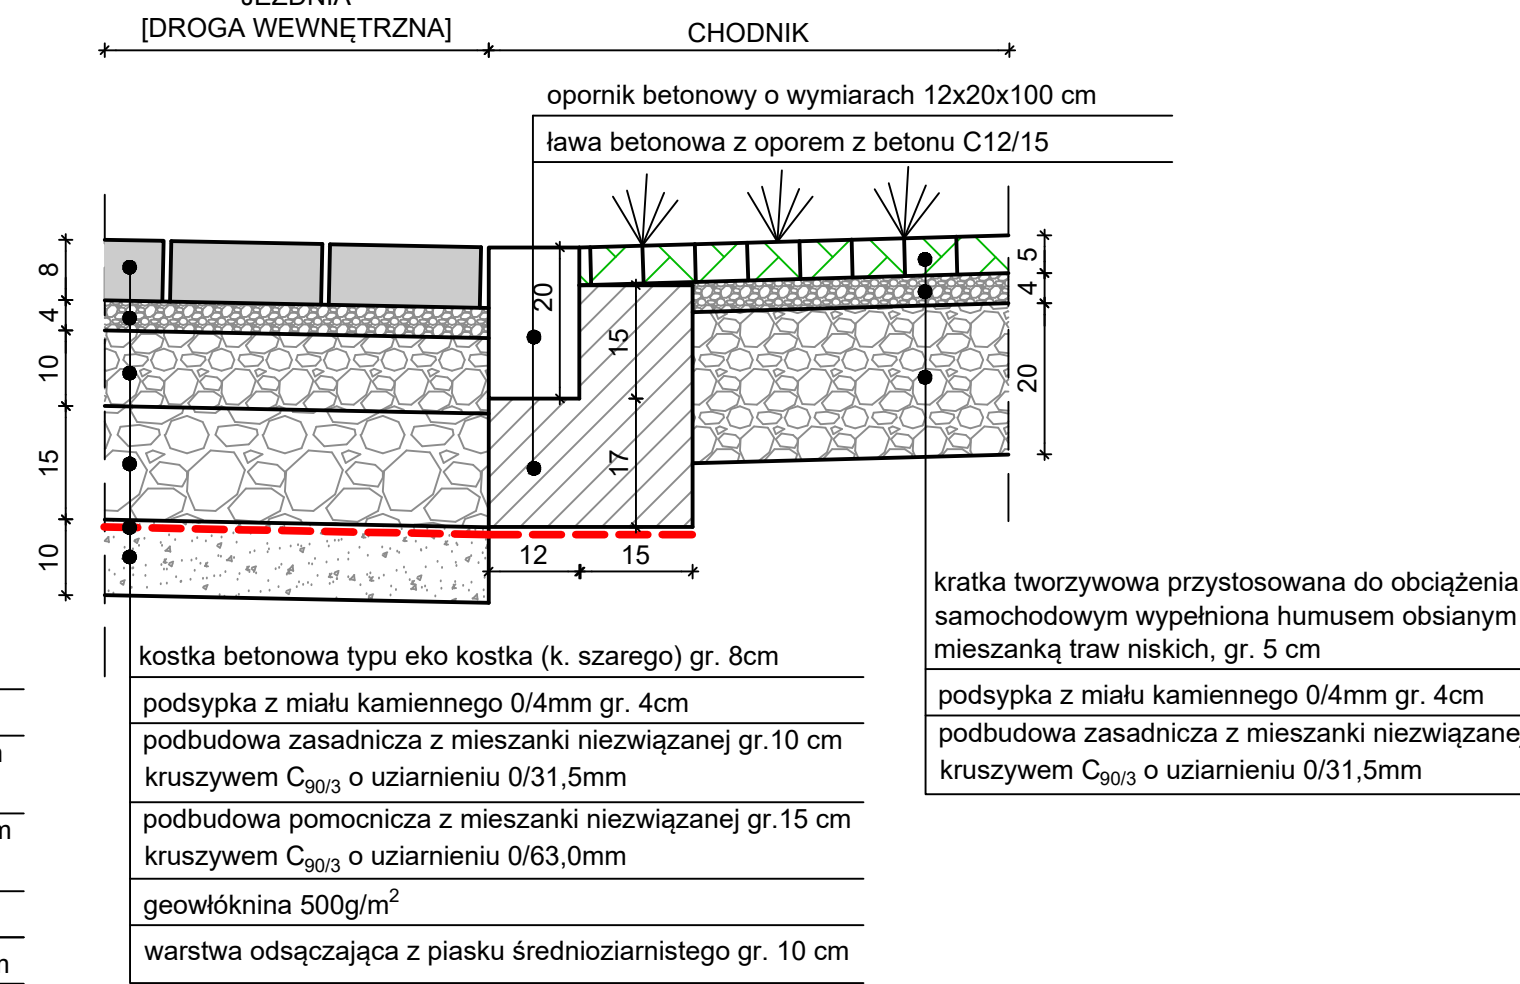


## SZCZEGÓŁ H-H

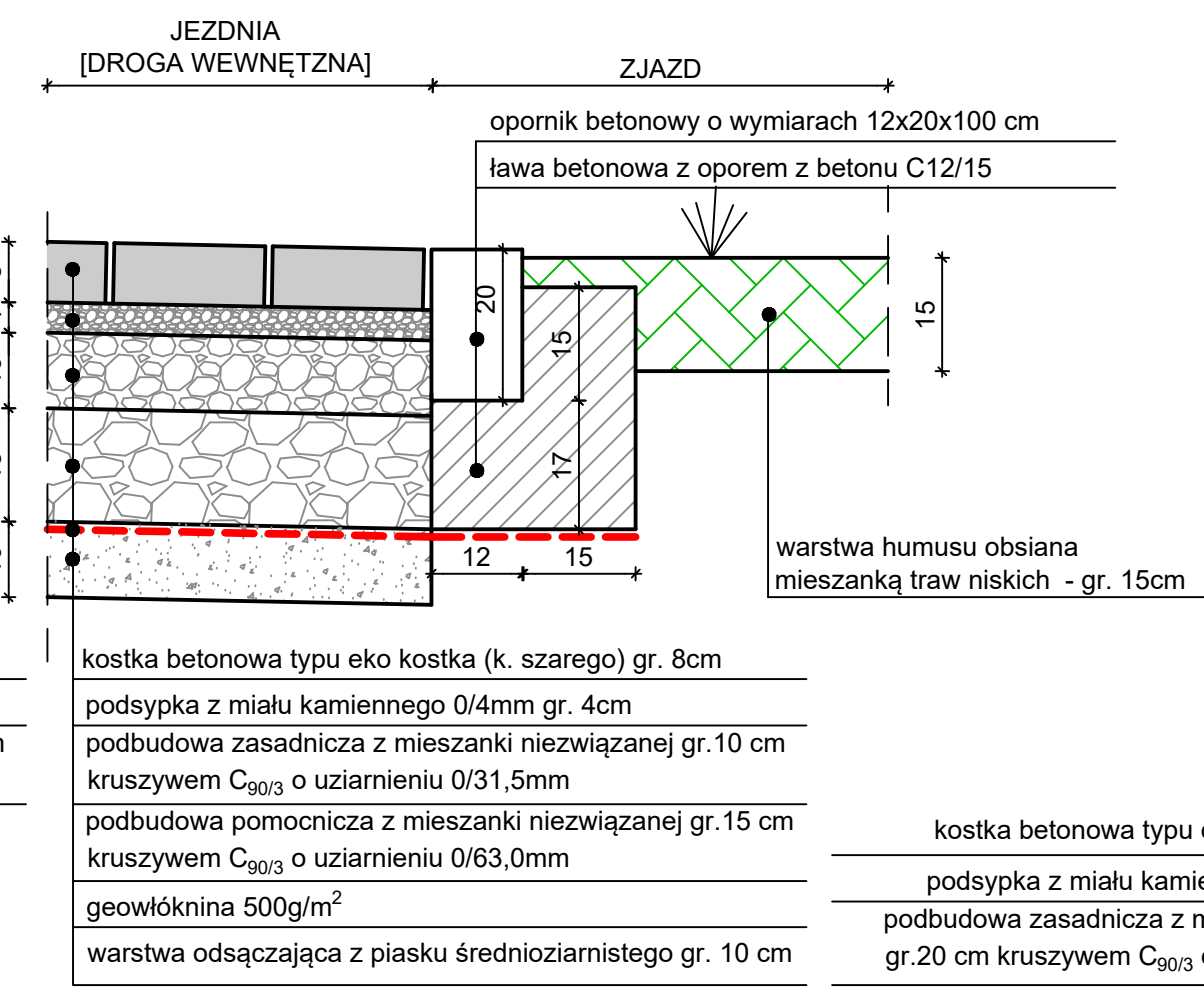

## SZCZEGÓŁ I-I

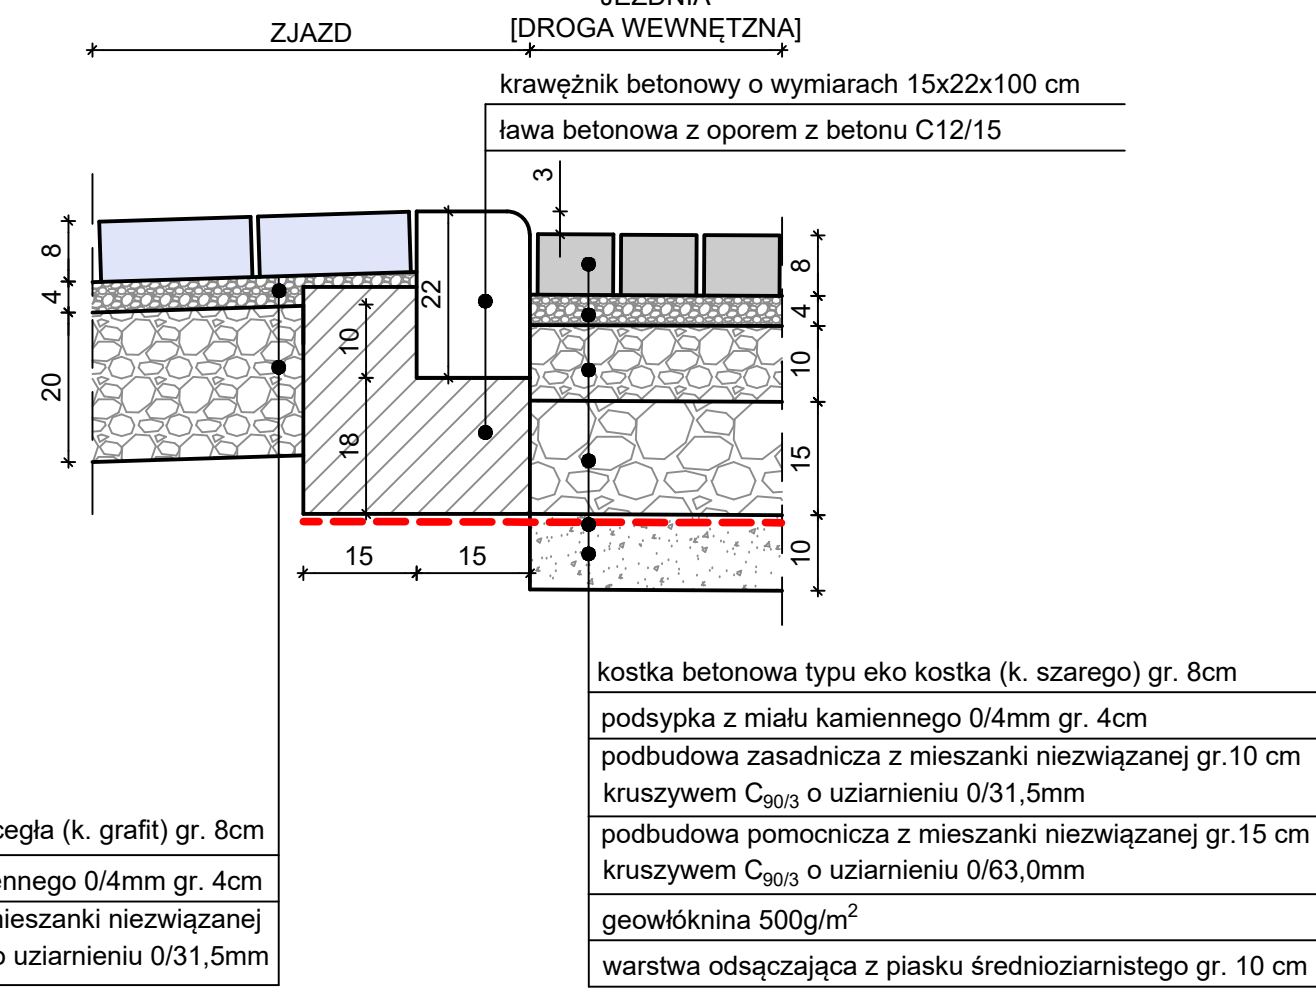

<div><div>EMWAY MACIEJ EMILIANÓW</div></div> <div>ul. Jasia i Małgosi 36/2 65-012 Zielona Góra NIP: 9291781023, REGON: 85208446</div>			
INWESTOR:	GMINA ŚWIEBODZIN ul. Rynekowa 2, 66-200 Świebódzin		
INWESTYCJA:	PRZEBUDOWA DROGI GMINNEJ NR 006121F ORAZ PRZEBUDOWA DROGI WEWNĘTRZNEJ ZNAJDUJĄCEJ SIĘ NA DZIAŁCE 307/6 - OBRĘB 0004 GOŚCİKOWO W RAMACH ZADANIA PN. „MODERNIZACJA DROGI W MIEJSCOWOŚCI GOŚCİKOWO OD NR 34 DO NR 56 (DOKUMENTACJA PROJEKTOWO-KOSZTORYSOWA)”		
RYSUNEK:	SZCZEGÓŁY KONSTRUKCYJNE	SKALA: 1:10	DATA: 07.2022
		NR ZLEC: IZD/11/U/2022	NR RYS.: 4
	IMIĘ I NAZWISKO	UPRAWNIENIA	BRANŻA
PROJEKTANT:	mgr inż. Maciej Emilianów	LBS0080/PB016 do projektowania bez ograniczeń w specjalności drogowej	DROGOWA