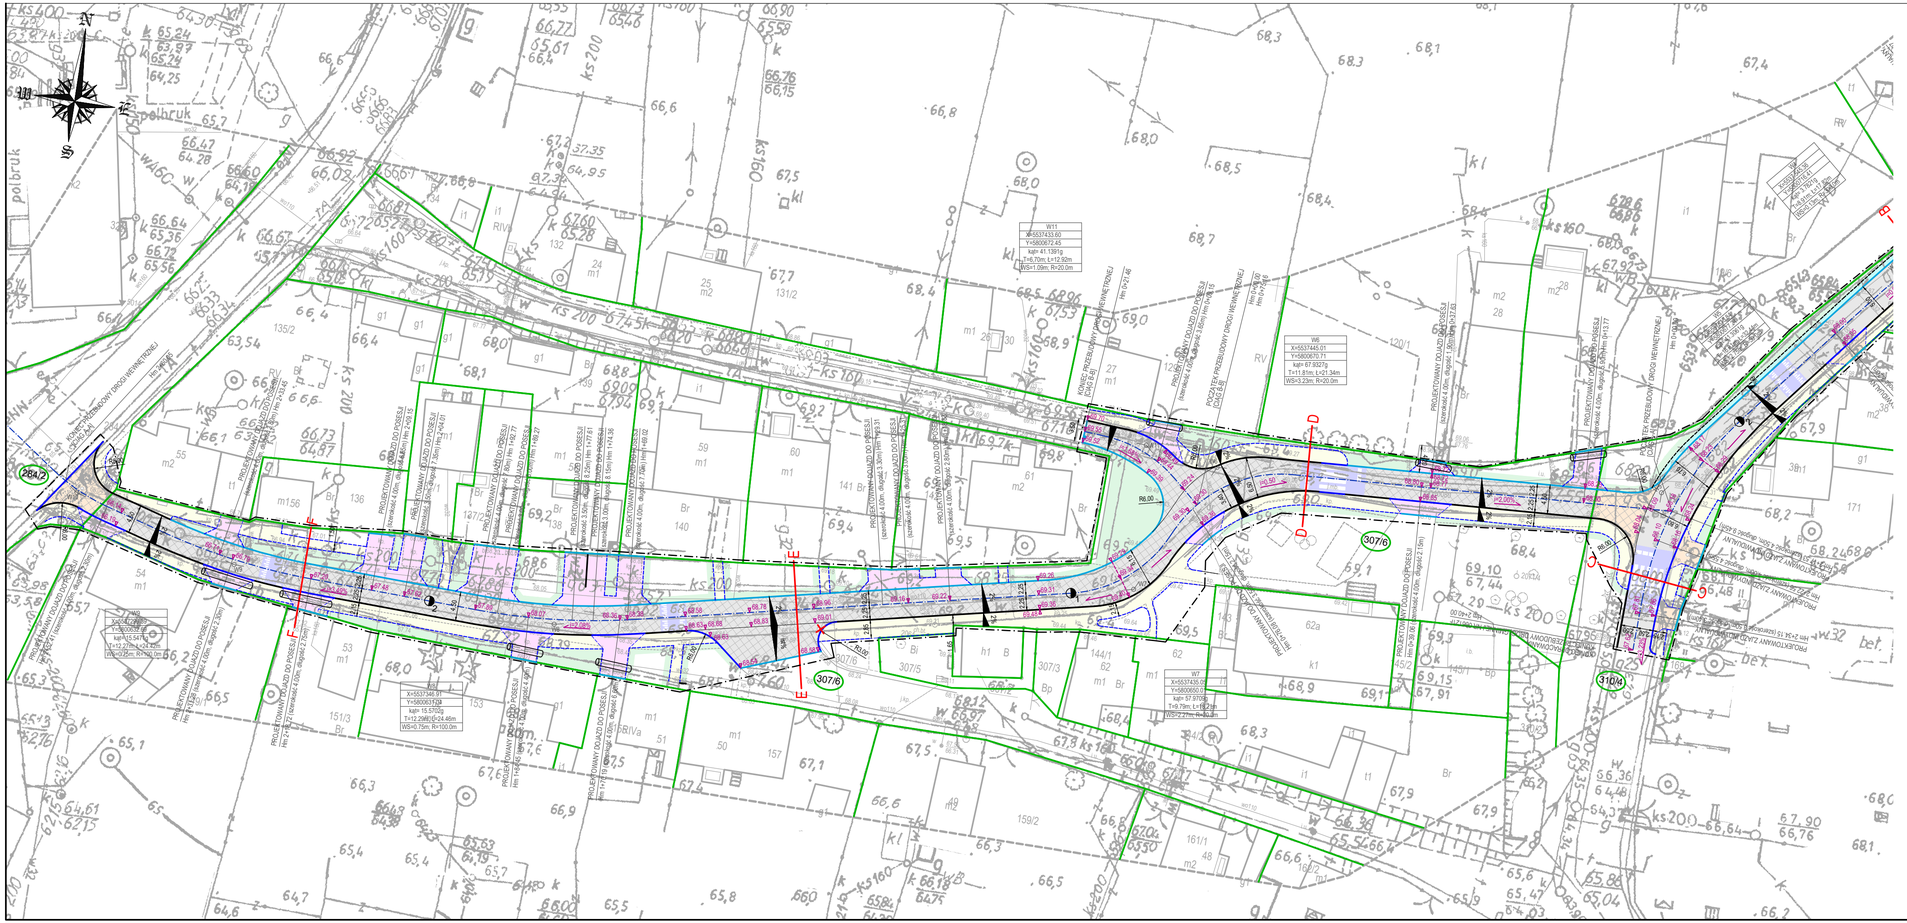

LEGENDA

	ZAKRES OPRACOWANIA
	KRAWĘŻNIK BETONOWY STOJĄCY 15X30CM (WYS. 12CM)
	KRAWĘŻNIK BETONOWY NAJAZDOWY 15X22CM (WYS. 3CM)
	OBRZEŻE BETONOWE 8X30CM
	KRAWĘDŹ ZJAZDU
	OPORNIK BETONOWY 12X20CM
	PROJEKTOWANA JEZDNIA DROGI GMINNEJ NAWIERZCHNIA Z KOSTKI BETONOWEJ TYPU KOSTKA EKO, KOLORU SZAREGO
	PROJEKTOWANA JEZDNIA DROGI WEWNĘTRZNEJ NAWIERZCHNIA Z KOSTKI BETONOWEJ TYPU KOSTKA EKO, KOLORU SZAREGO
	PROJ. ZJAZD INDYWIDUALNY NA DROGĘ WEWNĘTRZNĄ NAWIERZCHNIA Z KOSTKI BETONOWEJ TYPU KOSTKA EKO, KOLORU SZAREGO
	PROJEKTOWANY ZJAZD INDYWIDUALNY NAWIERZCHNIA Z KOSTKI BETONOWEJ TYPU CEGŁA, KOLORU GRAFIT
	PROJEKTOWANY DOJAZD DO POSESJI NAWIERZCHNIA Z KOSTKI BETONOWEJ TYPU CEGŁA, KOLORU GRAFIT
	PROJEKTOWANY CHODNIK NAWIERZCHNIA Z KOSTKI BETONOWEJ TYPU CEGŁA, KOLORU SZAREGO
	PROJEKTOWANE POBOCZE KRUSZYWO ŁAMANE
	PROJEKTOWANA JEZDNIA DROGI GMINNEJ / WEWNĘTRZNEJ KOSTKA BETONOWA TYPU CEGŁA, KOLORU GRAFIT / BIAŁY [OZNKOWANIE POZIOME Z KOSTKI BETONOWEJ]
	PROJEKTOWANY TEREN ZIELONY
	ISTNIEJĄCY WPUST DESZCZOWY DO LIKWIDACJI
2%	PROJEKTOWANY SPADEK POPRZECZNY
	ZAŁAMANIE SPADKÓW PODŁUŻNYCH
i=0.45%	PROJEKTOWANE SPADKI PODŁUŻNE
67.31	PROJEKTOWANA RZĘDNA WYSOKOŚCIOWA
B—B	PRZEKRÓJ NORMALNY
	PROJEKTOWANA RURA OSŁONOWA DWUDZIELNA

EMWAY MACIEJ EMILIANÓW
ul. Jasia i Małgosi 36/2
65-012 Zielona Góra
NIP: 9291781023, REGON: 85208446

INWESTOR:	GMINA ŚWIEBODZIN ul. Rynkowa 2, 66-200 Świebodzin			
INWESTYCJA:	PRZEBUDOWA DROGI GMINNEJ NR 006121F ORAZ PRZEBUDOWA DROGI WEWNĘTRZNEJ ZNAJDUJĄCEJ SIĘ NA DZIALCE 307/6 - OBRĘB 0004 GOŚCIKOWO W RAMACH ZADANIA PN. „MODERNIZACJA DROGI W MIEJSCOWOŚCI GOŚCIKOWO OD NR 34 DO NR 56 (DOKUMENTACJA PROJEKTOWO-KOSZTORYSOWA)"			
RYSUNEK:	PROJEKT ZAGOSPODAROWANIA TERENU		SKALA: 1:500	DATA: 07.2022
			NR ZLEC: IZD/11/U/2022	NR RYS.: 1.2
	IMIĘ I NAZWISKO	UPRAWNIENIA	BRANŻA	PODPIS
PROJEKTANT:	mgr inż. Maciej Emilianów	LBS/0080/PBD/16 do projektowania bez ograniczeń w specjalności drogowej	DROGOWA	
SPRAWDZAJĄCY:	mgr inż. Kornel Wita	LBS/0067/POOD/13 do projektowania bez ograniczeń w specjalności drogowej	DROGOWA	