

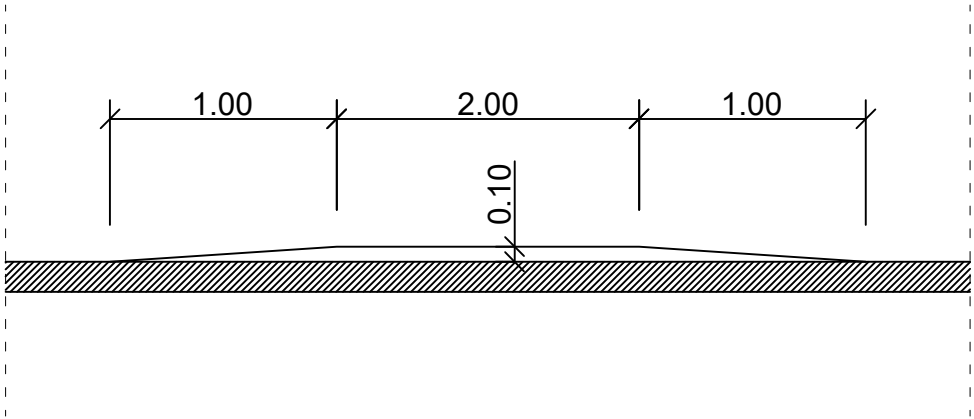


PRZEKROJE PROGU SKALA 1:50


WYMIARY PROGÓ ZWALNIAJĄCEGO  
[PRZEKRÓJ PODŁUŻNY]

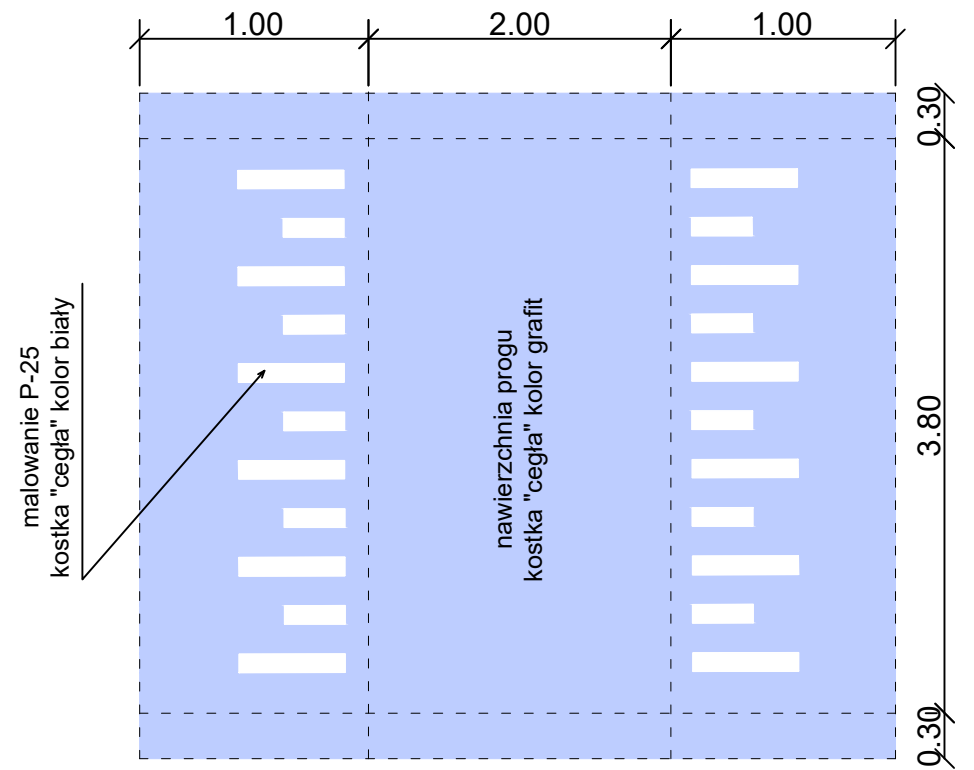

WYMIARY PROGÓ ZWALNIAJĄCEGO  
[PRZEKRÓJ POPRZECZNY]

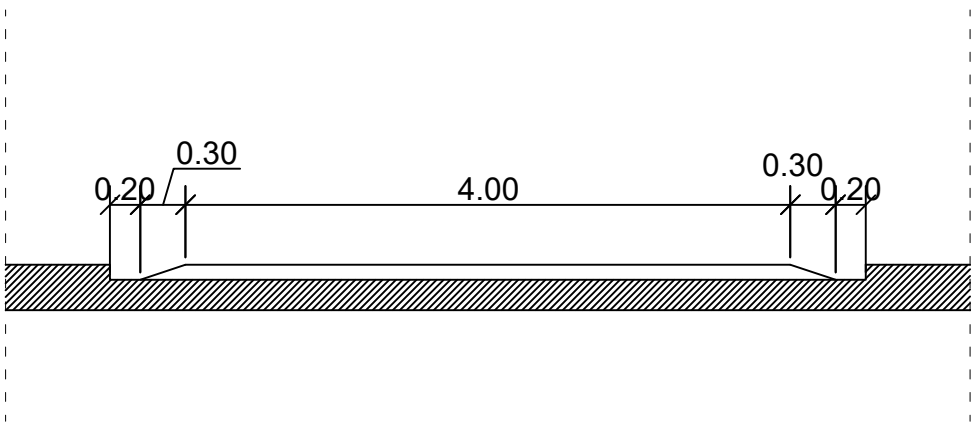

KONSTRUKCJA PROGU SKALA 1:10

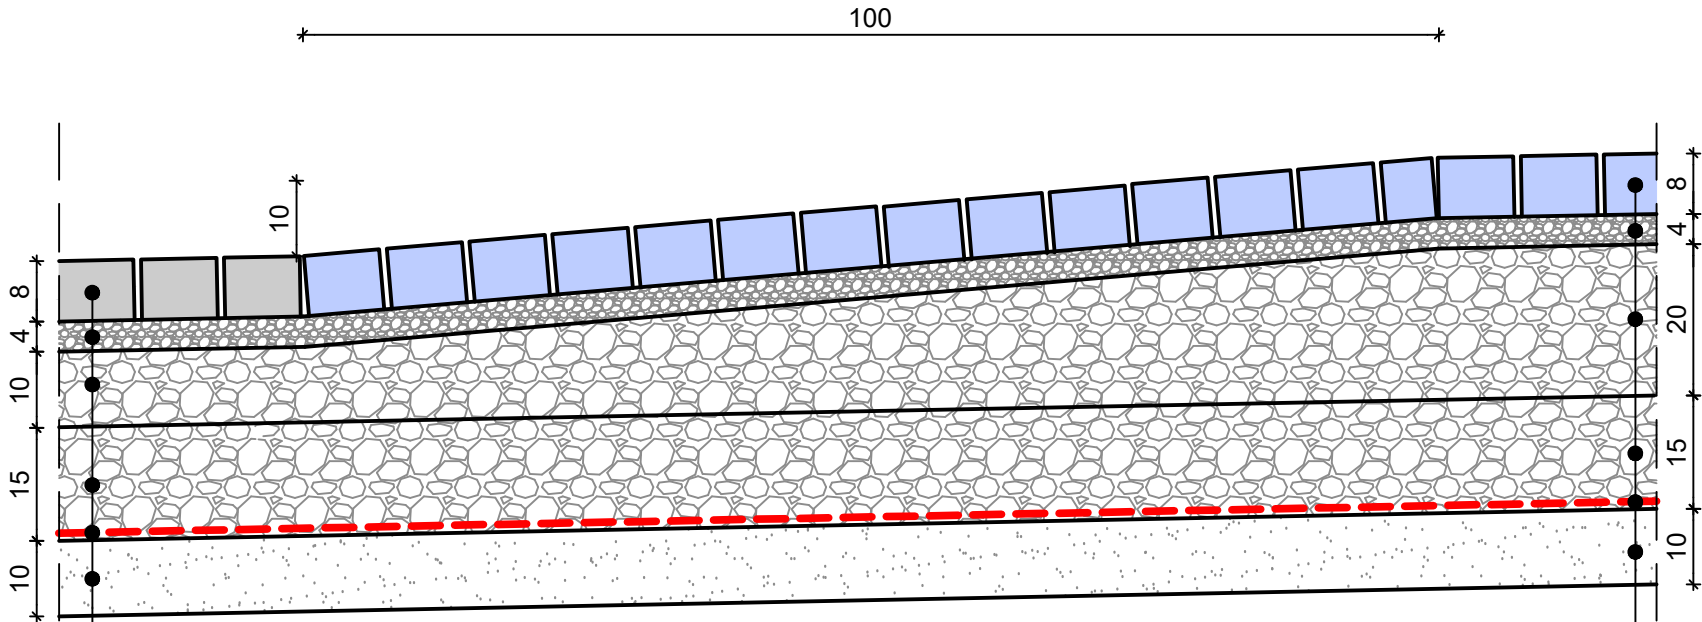

kostka betonowa typu kostka eko [k.szary] gr.8cm

podsypka z mialu kamiennego gr. 4cm

podbudowa zasadnicza z mieszanki gr.10 cm

niezwiązanej kruszywem C<sub>90/3</sub> o uziarnieniu 0/31.5mm

podbudowa zasadnicza z mieszanki gr.15 cm

niezwiązanej kruszywem C<sub>90/3</sub> o uziarnieniu 0/63mm

geowłóknina 500g/m<sup>2</sup>

warstwa odsączakowa z piasku średniego gr. 10cm

kostka betonowa "cegła" [k.grafit] gr.8cm

podsypka z mialu kamiennego gr. 4cm

podbudowa zasadnicza z mieszanki gr.10 cm

niezwiązanej kruszywem C<sub>90/3</sub> o uziarnieniu 0/31.5mm

podbudowa zasadnicza z mieszanki gr.15 cm

niezwiązanej kruszywem C<sub>90/3</sub> o uziarnieniu 0/63mm

geowłóknina 500g/m<sup>2</sup>

warstwa odsączakowa z piasku średniego gr. 10cm



EMWAY MACIEJ EMILIANÓW  
ul. Jasia i Małgosi 36/2  
65-012 Zielona Góra  
NIP: 9291781023, REGON: 85208446

INWESTOR:	GMINA ŚWIEBODZIN ul. Rynkowa 2, 66-200 Świebodzin			
INWESTYCJA:	PRZEBUDOWA DROGI GMINNEJ NR 006121F ORAZ PRZEBUDOWA DROGI WEWNĘTRZNEJ ZNAJDUJĄCEJ SIĘ NA DZIAŁCE 307/6 - OBRĘB 0004 GOŚCIKOWO W RAMACH ZADANIA PN. „MODERNIZACJA DROGI W MIEJSCOWOŚCI GOŚCIKOWO OD NR 34 DO NR 56 (DOKUMENTACJA PROJEKTOWO-KOSZTORYSOWA)”			
RYSUNEK:	KONSTRUKCJA PROGU ZWALNIAJĄCEGO		SKALA: 1:10 1:50	DATA: 07.2022
			NR ZLEC: IZD/11/U/2022	NR RYS.: 5
IMIĘ I NAZWISKO		UPRAWNIENIA	BRANŻA	PODPIS
PROJEKTANT:		LBS/0080/PBD/16 do projektowania bez ograniczeń w specjalności drogowej	DROGOWA	