


## Złącze kablowo-pomiarowe ZK-1699

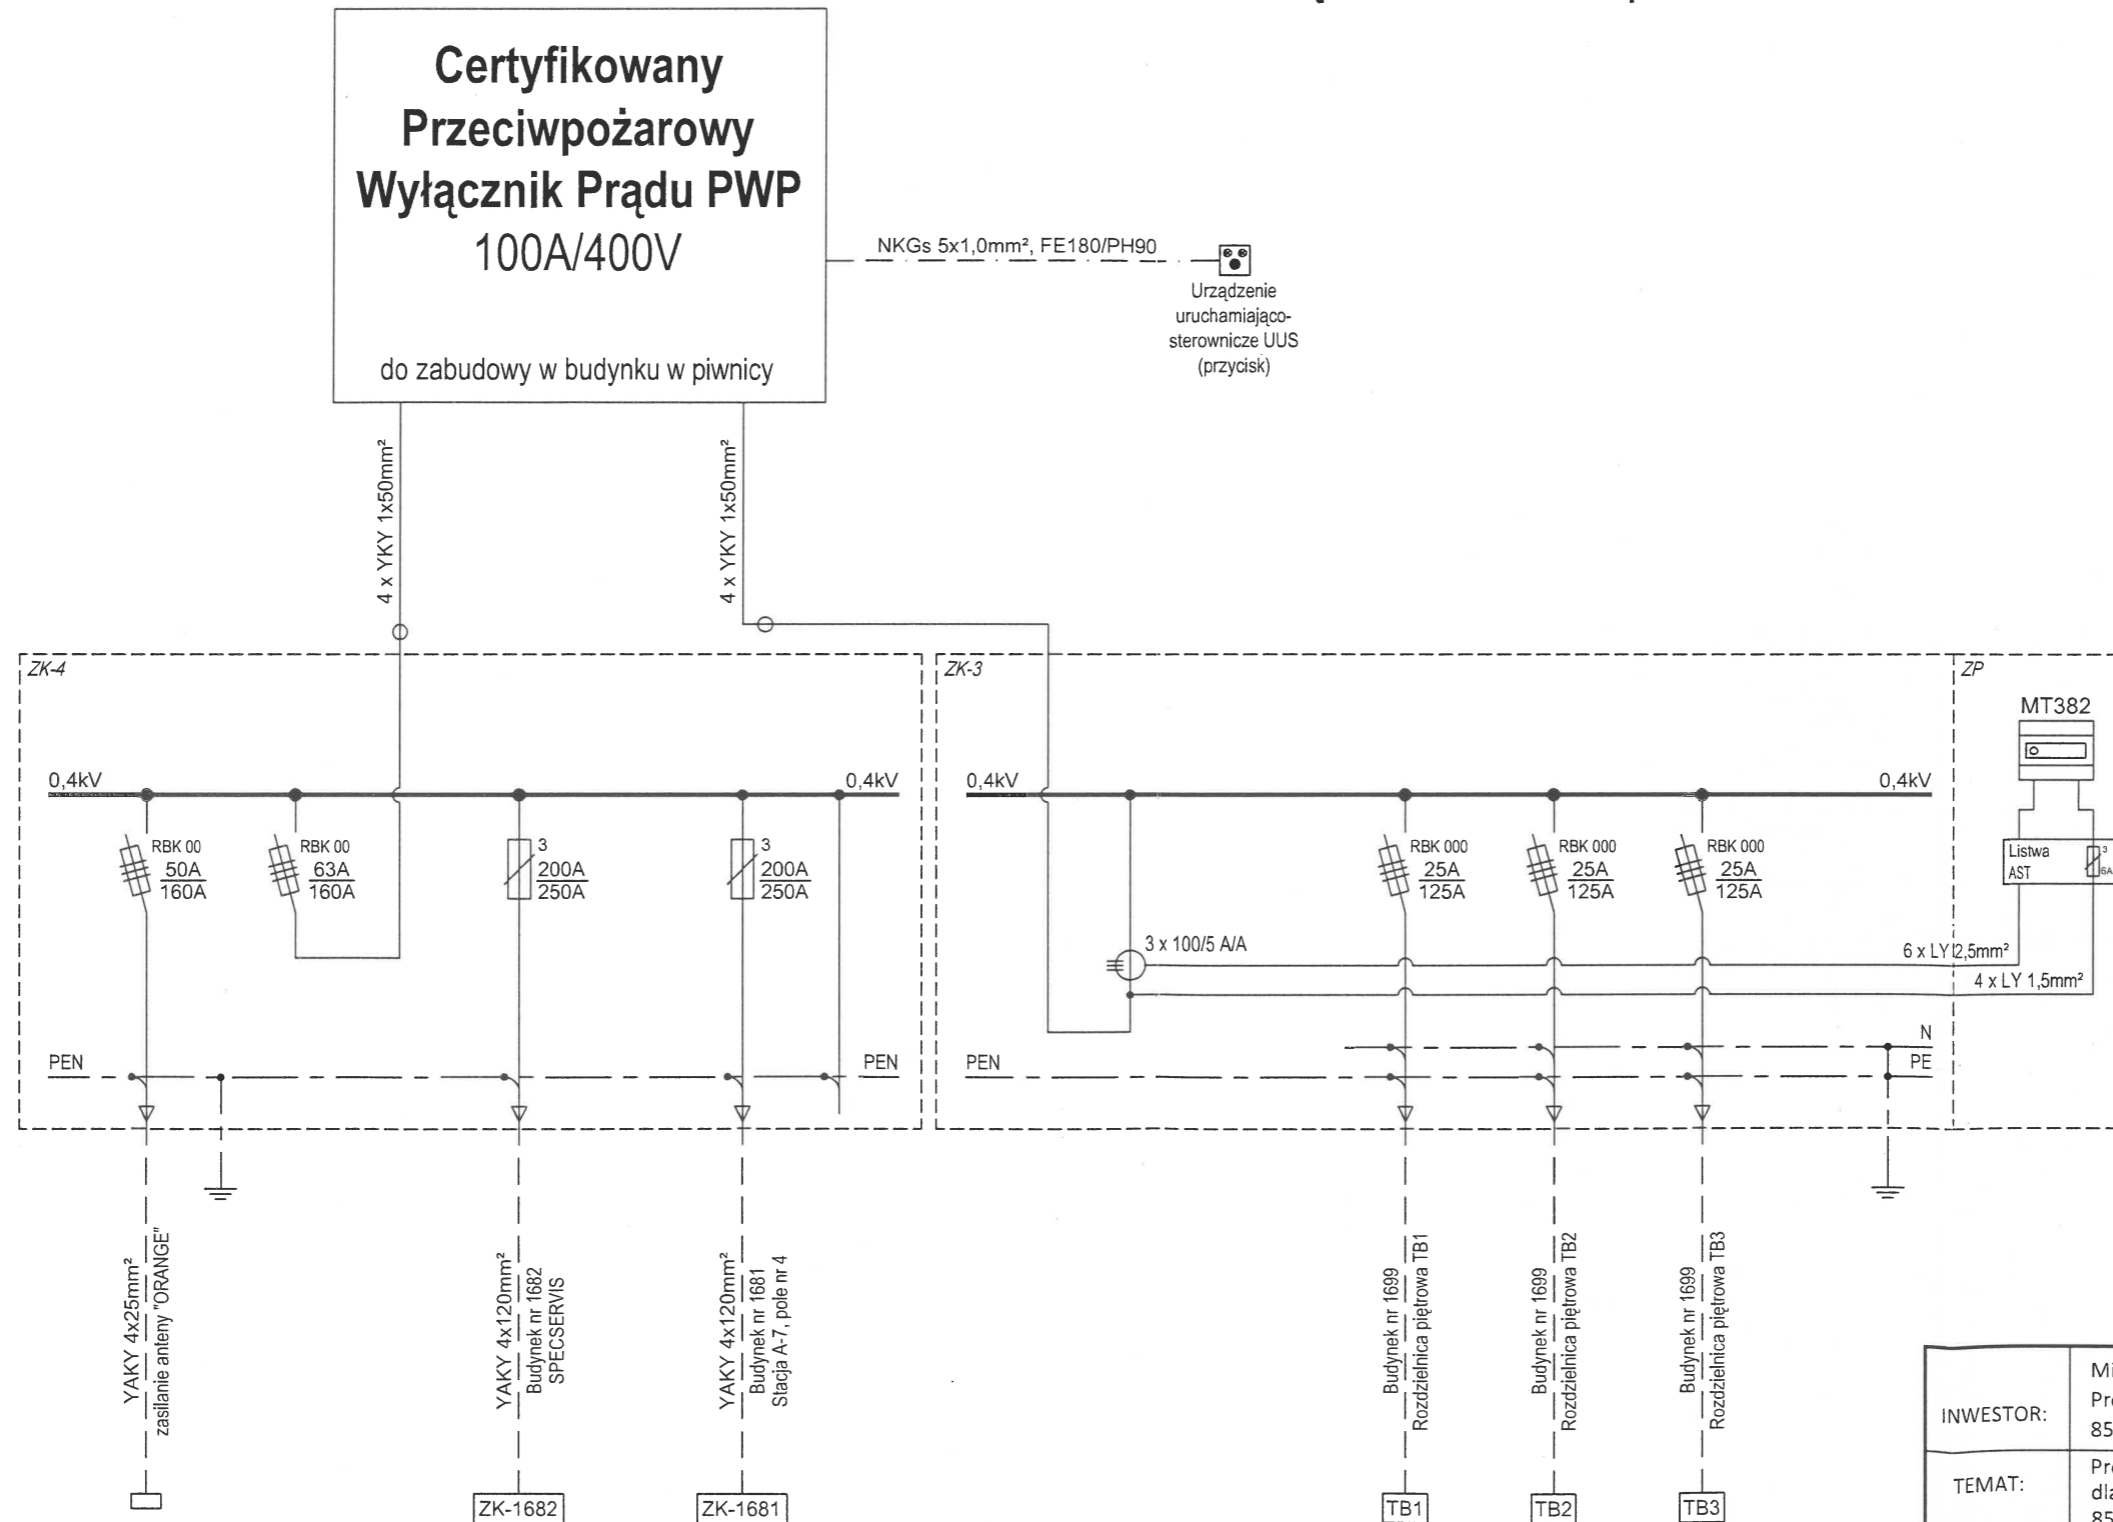

INWESTOR:	Międzygminny Komplex Unieszkodliwiania Odpadów ProNatura Spółka z o.o. 85-862 Bydgoszcz, ul. Ernsta Petersona 22
TEMAT:	Projekt Przeciwpożarowego Wyłącznika Prądu PWP dla budynku nr 1699, ul. Bogdana Raczkowskiego 11, 85-862 Bydgoszcz, działka nr 7/93, obręb 132.
PROJEKTANT:	mgr inż. Leszek Białkowski upr. bud. RGPI-V-7342-59/97 <i>Białkowski</i>
NAZWA RYSUNKU:	Złącze kablowo-pomiarowe ZK-1699 i PWP - schemat
	BRANŻA ELEKTRYCZNA
	DATA: 08.2024
	SKALA: ---
	NR RYS.: E2