


ni)  
AK  
nicznych  
01  
słowego  
nia  
go 17/15

Poświadczam zgodność  
w zakresie symboli, znaków, treści oraz skali  
z oryginałem mapy do celów projektowych

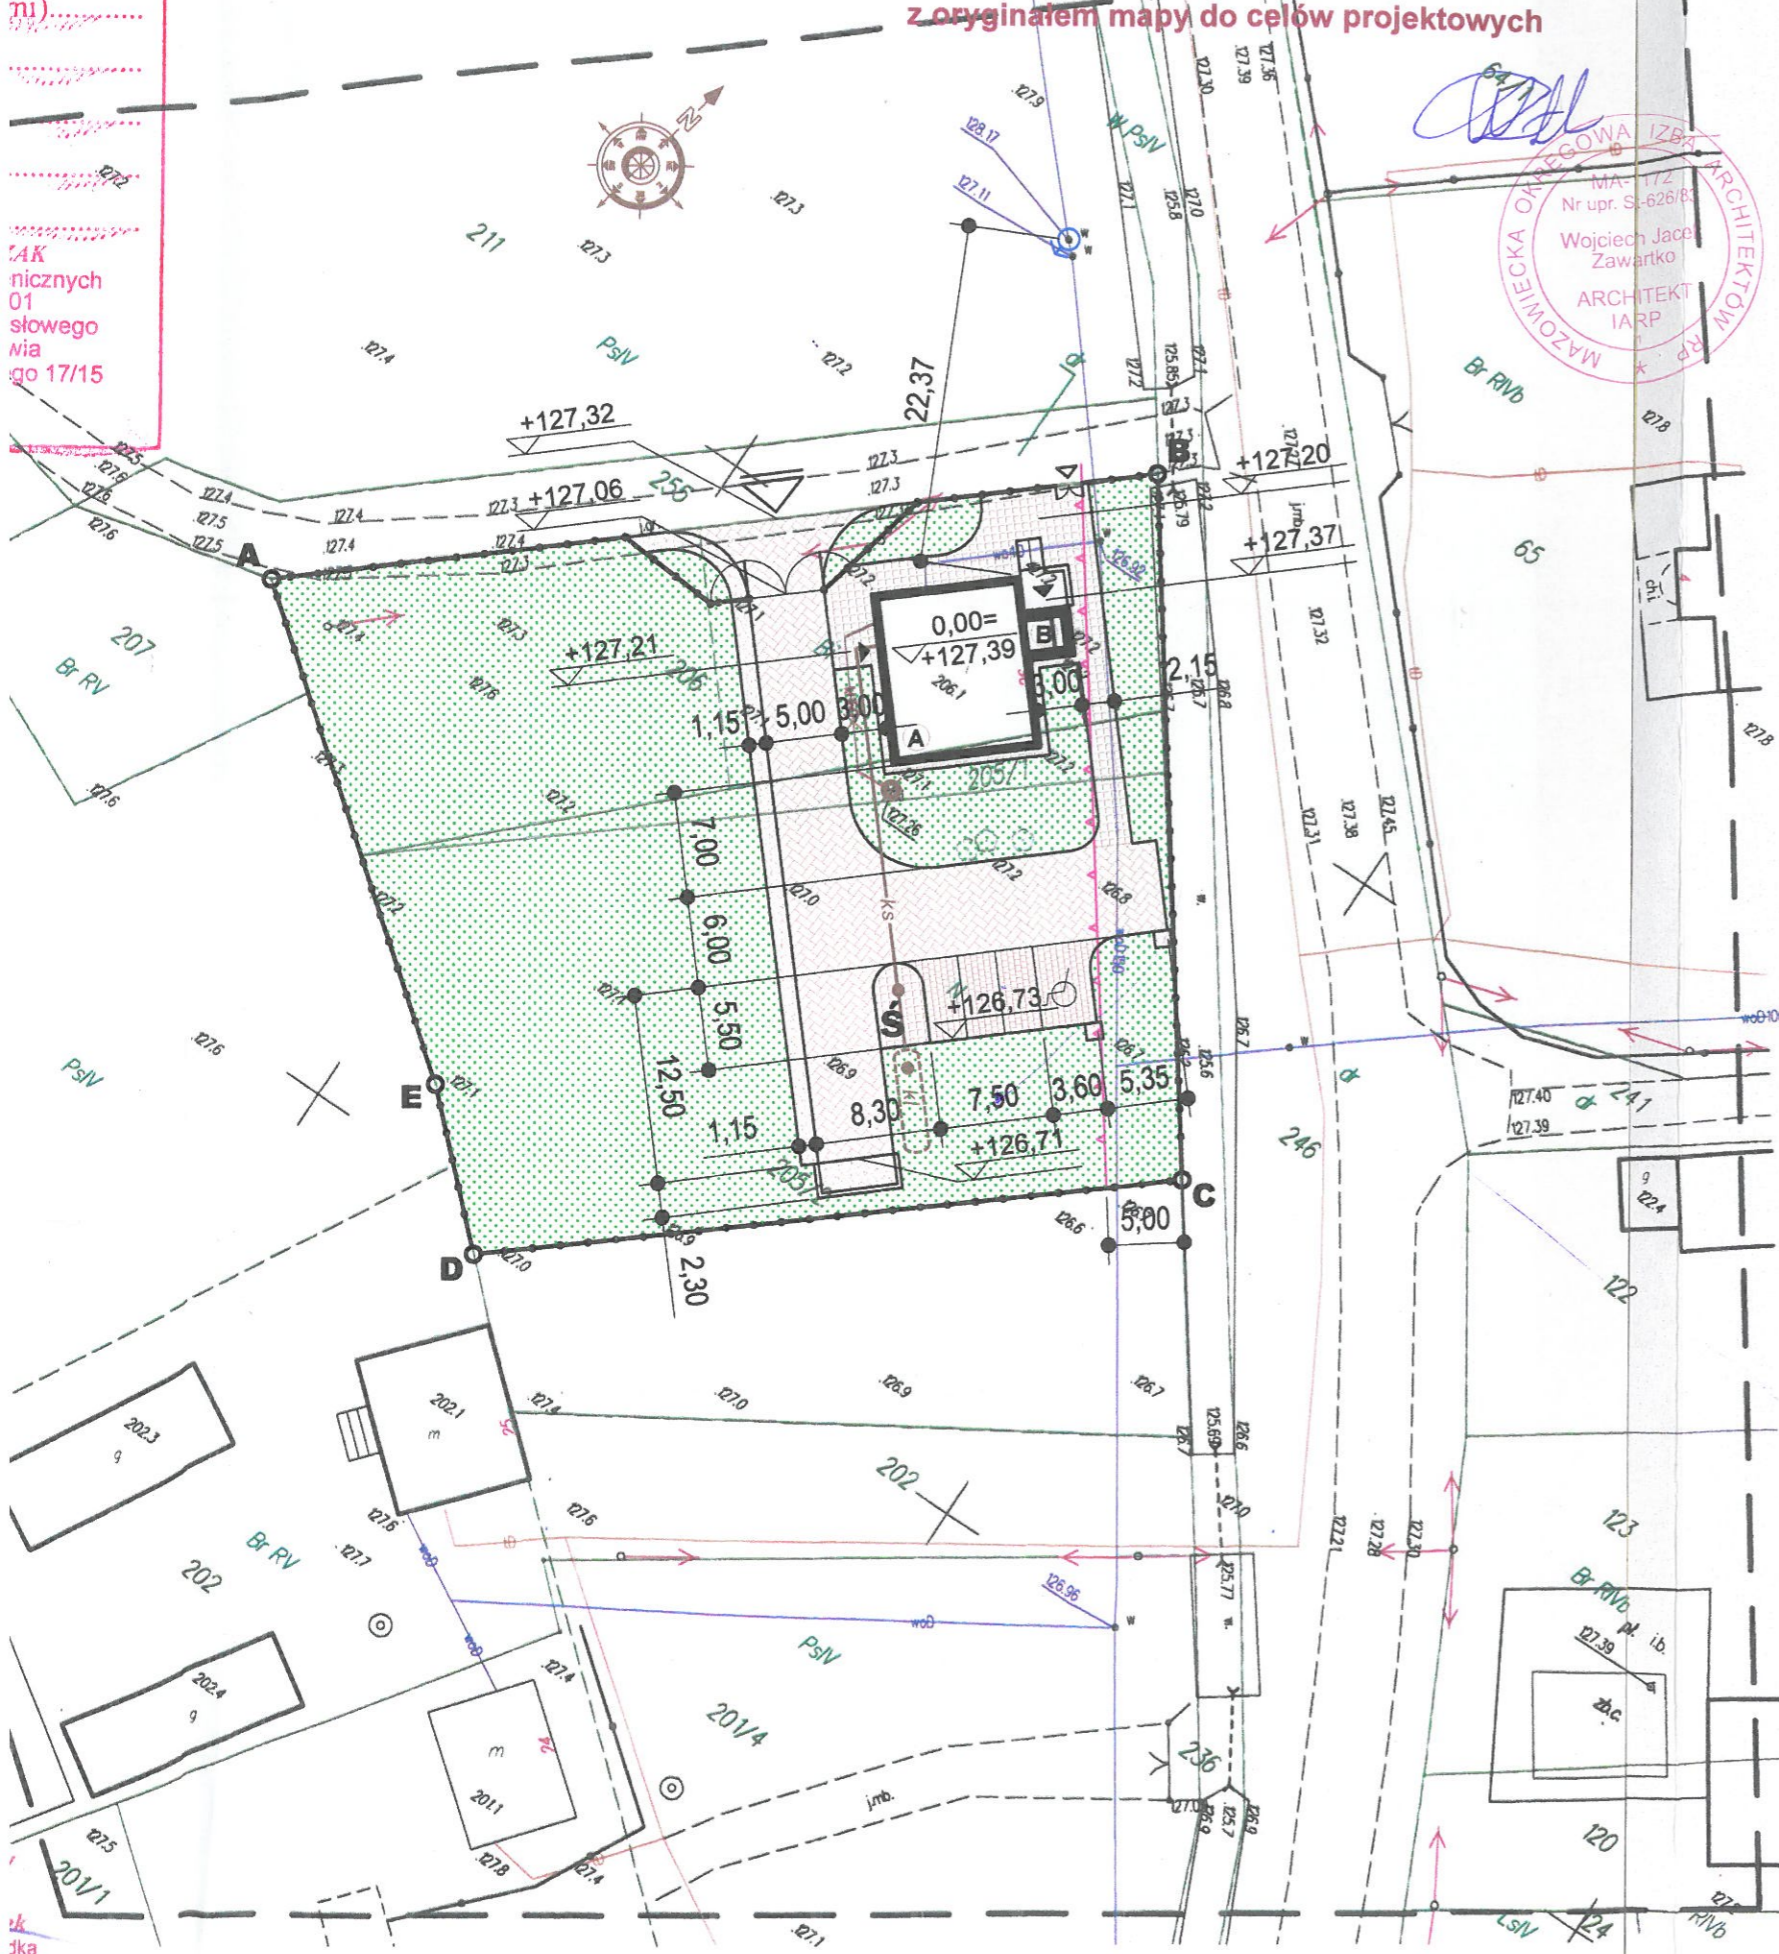

### LEGENDA

- Ⓐ - istniejący budynek świetlicy
- ① - projektowana rozbudowa
- A - B - C - D - A - granica terenu inwestycji
- nieprzekraczalna linia zabudowy
- projektowane ogrodzenie z wjazdem
- istniejący wodociąg przyłączem i hydrantem
- projektowana kanalizacja sanitarna z szambem
- kanalizacja sanitarna do rozbiórki
- miejsce na odpady stałe
- projektowany podjazd z miejscami parkingowymi 2,50 x 5,50
- projektowany chodnik
- teren biologicznie czynny



### BILANS TERENU INWESTYCJI:

działki nr ew. 205/1 i 206 oraz część działki nr ew. 205/2, obręb 0063 Zagroby Łętownica

- powierzchnia terenu opracowania - 2405,00 m<sup>2</sup>, 100,0 %
- powierzchnia zabudowana - 727,70 m<sup>2</sup>, 30,3 %
- w tym:
  - powierzchnia zabudowy - 123,71 m<sup>2</sup>, 5,1 %
  - powierzchnia podjazdu i parkingów - 410,81 m<sup>2</sup>
  - powierzchnia chodników, tarasów i schodów - 143,67 m<sup>2</sup>
  - powierzchnia ogrodzenia - 49,51 m<sup>2</sup>
- teren biologicznie czynny - 1677,30 m<sup>2</sup>, 69,7 %

FIRMA PROJEKTOWO INWESTYCYJNA PROBUD MIROSLAW TOMASZEWSKI, 07- 410 Ostrołęka, ul. Targowa 41		
INWESTOR	Gmina w Zambrowie, 18-300 Zambrow, ul. Fabryczna 3	
Temat	Przebudowa, rozbudowa, nadbudowa, termomodernizacja i remont świetlicy wiejskiej w m. Zagroby Łętownica	
Adres Inwestycji	Zagroby - Łętownica, Dz. nr. ew. 206, 205/1, 205/2	Data.
Nazwa Rysunku	Projekt zagospodarowania działki -terenu	Nr rys. AU-1 Skala 1 : 500
Projektant	mgr. inż. arch. WOJCIECH ZAWARTKO Upr. spec. arch. Nr. St - 626/83	Podpis:
	MIROSLAW TOMASZEWSKI Nr up. UAN.VI-7210/505/85Os	
	mgr. inż. IRENEUSZ MRÓZ Upr. spec. konstr. bud. Nr. MAZ/0103/PWOK/08	
	inż. ELIZA DĄBKOWSKA Upr. spec. inst. sanit. MAZ/0100/POOS/14	
	inż. TADEUSZ LIS Upr. spec. inst. elektr. Nr. Wa-101/02	
	mgr. inż. LESZEK CHMIELEWSKI Upr. spec. drog. Nr. 86/94/Os	