


Przekrój normalny

A—A


Od km 0+000 do 0+065, 0+132 do 0+225

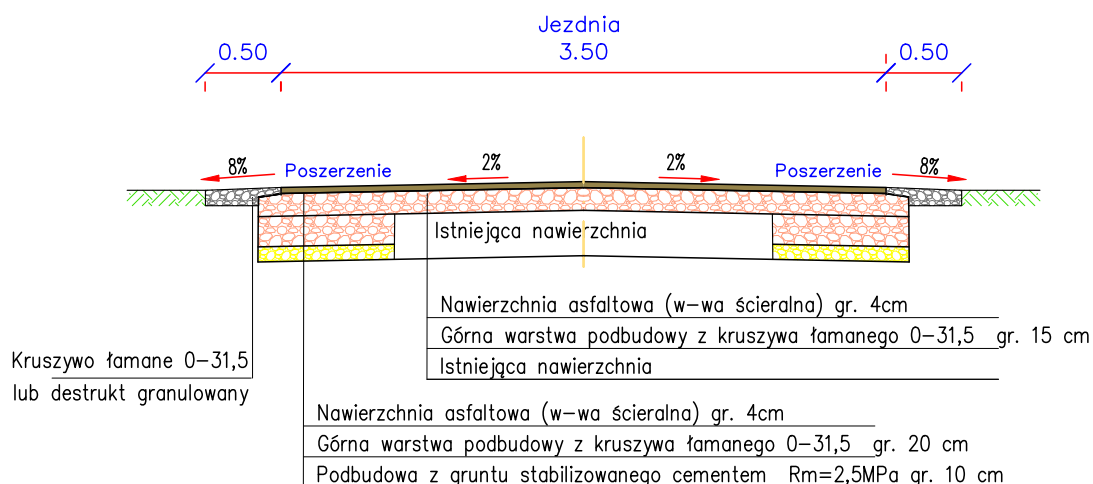

Przekrój normalny

B—B

Od km 0+065 do 0+0+132

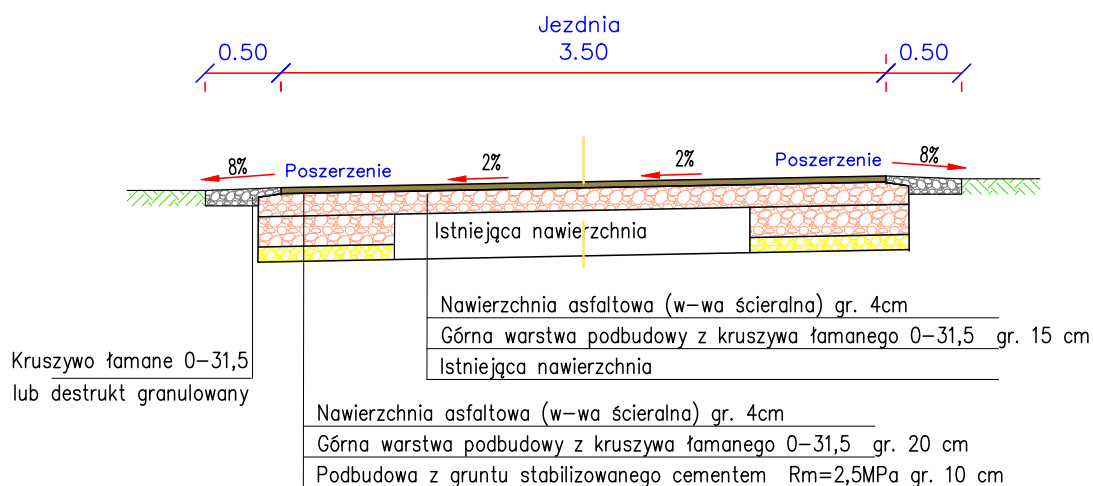

Obiekt:

Przebudowa drogi w m. Rychnów od drogi powiatowej 4599P do posesji 59 i 61

Rysunek:

Przekroje normalne

NR 3.1

	IMIE, I NAZWISKO	NR UPRAW.	DATA	PODPIS
Projektował	Wiktor Piętka	230/66	2023	
Opracował	mgr inż. Katarzyna Poltowicz		2023	
BRANŻA Drogowa	STADIUM bud./wyk.	ROK OPRACOWANIA 2023	NR UMOWY	SKALA 1:50