


Plan nasadzeń - Stadion GRYF przy ul. Zielonej

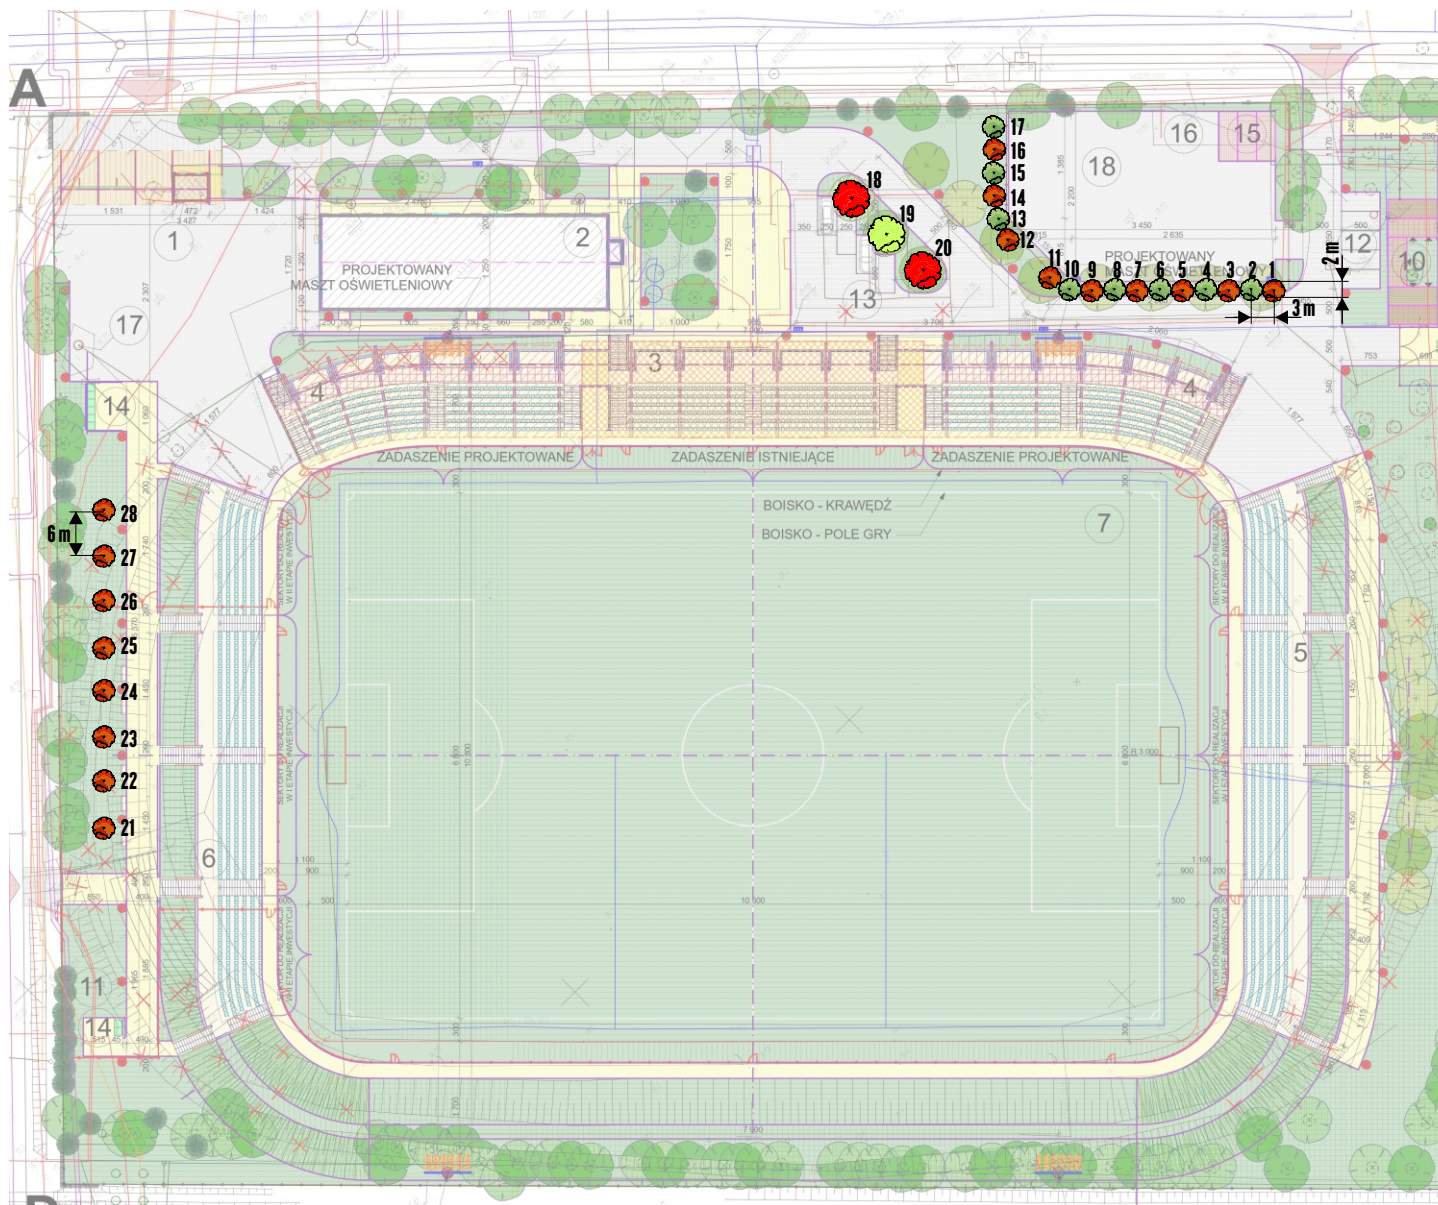

-  buk kolumnowy (barwa: czerwona) - 17 szt.
np. Buk Kolumnowy DAWYCK PURPLE
-  buk kolumnowy (barwa: zielony) - 8 szt.
np. Buk kolumnowy DAWYCK GOLD
-  klon kulisty (barwa: czerwona)
np. Klon KULISTY czerwony PURPLE GLOBE
-  klon kulisty (barwa: zielony)
np. Klon pospolity Globosum