


LEGENDA

	granica opracowania
	demontaż istniejącego i montaż nowego ogrodzenia
	wyznaczone miejsca do koszykówki - 4 szt.
	Wejście na teren boiska
	istniejący wjazd/wyjazd na teren inwestycji
	hydranty - ujawniony na mapie do celów projektowych - co najmniej 10l/s
	furtka - 1,2 m - 3 szt.
	brama wjazdowa na teren - 5 m - 1 szt.
	opaska z kostki betonowej gr. 6 cm - ciemna szara prostokąt
	kosz to gry w koszykówkę mocowany na stałe do podłoża wys. 3,00 m - tablica 1,05 x 1,80 m - 4 szt.
	niepełnowymiarowe boisko do multifunkcyjnej, nawierzchnia trawa sztuczna systemowa - 44,80 x 22,75 m
	gniazda umożliwiające montaż słupków i siatki do tenisa ziemnego - 2 szt.
	bramka mobilna 3 x 2 m, każdorazowo kotwiona w gruncie zgodnie z kartą katalogową produktu - 2 szt.
	stacja naprawy rowerów - 1 szt.
	ławka bez oparcia na konstrukcji betonowej
	drewniane siedzisko 230 x 40-45 cm szerokość siedziska - 2 szt
	siot do szachów z dwoma ławkami - 1 szt.
	projektowane spadki terenu
	projektowane rzędne terenu
	punkty odniesienia w terenie
	elementy do rozbioru - demontażu
	bramki - 2 szt. + kosze 4 szt.
	istniejąca instalacja kanalizacji deszczowej - wymiana
	istniejąca studzienki kanalizacji deszczowej - wymiana

UWAGA: WSZELKIE PRACE ZWIĄZANE Z PRZYLĄCEM GAZOWYM
WYKONWAĆ BEZWZGLĘDNIIE POD NADZOREM OSÓB UPRAWNIOWANYCH
WODY OPADOWE ROZPROWADZANE WYŁĄCZNIE PO TERENIE OBJĘTYM
OPRACOWANIEM - POWIERZCHNIOWO DO GRUNTU

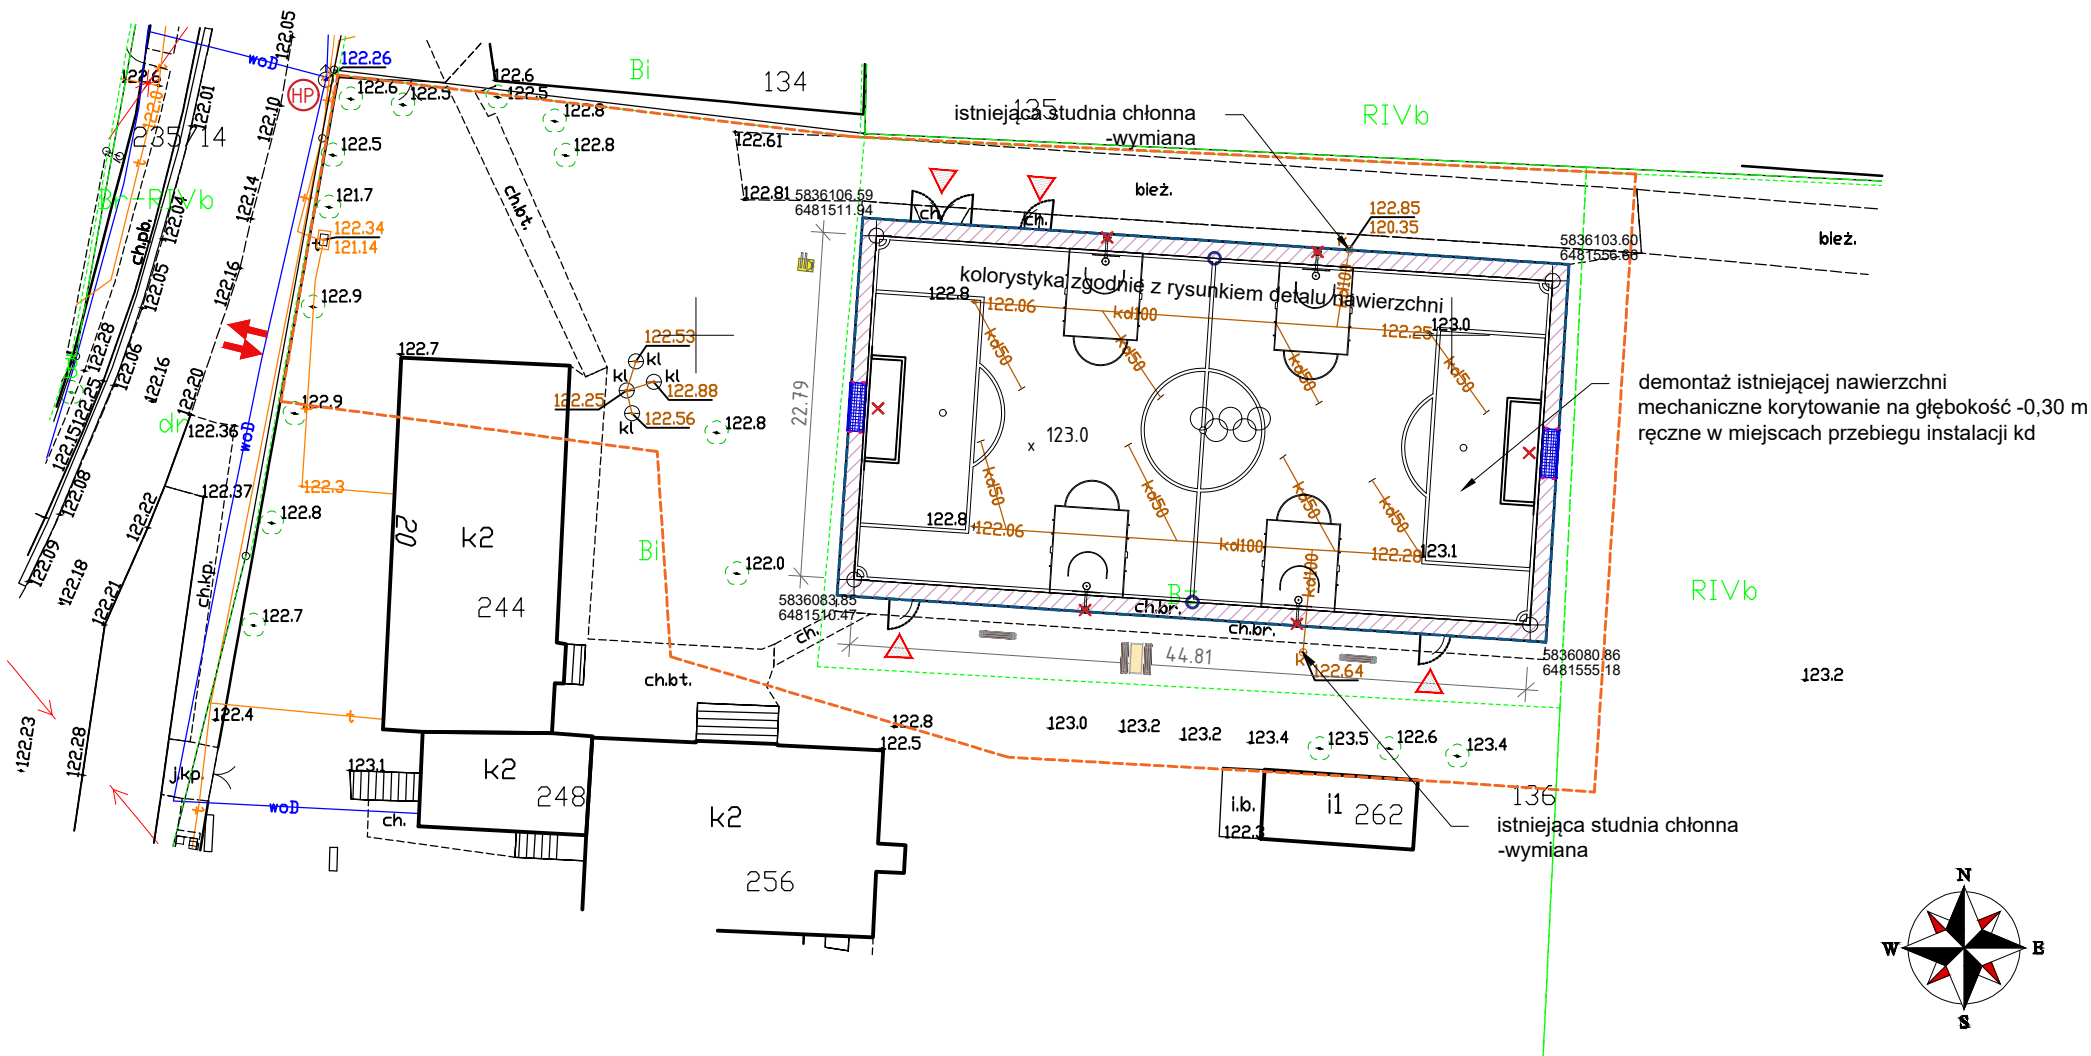

PROJEKT SPORZĄDZONY NA MAPIE
ZGODNEJ Z MAPĄ ZASADNICZĄ
IDENTYFIKATOR
NR: GN.6642.1566.2022_0419_CL2

INWESTOR:	GMINA ROGOWO ul. Kościelna 8 88-420 Rogowo	
INWESTYCJA:	MODERNIZACJA BOISKA WIELOFUNKCYJNEGO W MIEJSCOWOŚCI GOŚCIESZYŃ działka nr 136, obr. 0009, gmina Rogowo, powiat żniński, nr ewid. 041905_2.0009.136	
BIURO PROJEKTOWE:	A. G. Biuro Projektów Aleksandra Gruszczyńska ul. Chłodna 5A 83-110 Tczew	
NAZWA RYSUNKU:	BOISKO WIELOFUNKCYJNE PLAN SYTUACYJNY	SKALA: 1 : 500
FAZA:	PBW	NUMER RYSUNKU: PS - 01
FUNKCJA:	PROJEKTANT INŻ. BENEDYKT REDER Upr. konstr.-budowlane b.o. nr UAN-IV/8346/113/TO/88	PODPIS:
Branża: konstrukcja		