


PRZEKRÓJ DĄSZKOWY NORMALNY NR 2
przez mijankę stronę prawa

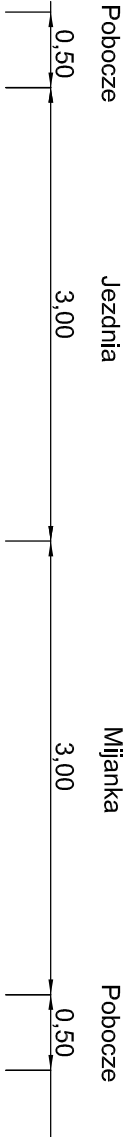

Pobocze z mieszanki kruszyw niezwiązanych 0/31,5 gr.10 cm zawierająca min. 50% kruszywa łamanego

Wyrównanie pobocza mieszanką kruszyw niezwiązanych 0/31,5 gr.15 cm zawierającą min. 50% kruszywa łamanego

Istniejące pobocze z kruszywa naturalnego

Nawierzchnia z mieszanki kruszyw niezwiązanych 0/31,5 gr.10 cm zawierająca min. 50% kruszywa łamanego

Podbudowa z mieszanki kruszyw niezwiązanych 0/63 gr.15 cm zawierająca min. 50% kruszywa łamanego

Przeprofilowanie i zagęszczenie istniejącej nawierzchnia jezdni

Istniejący teren

Pobocze z mieszanki kruszyw niezwiązanych 0/31,5 gr.10 cm zawierająca min. 50% kruszywa łamanego

Nawierzchnia z mieszanki kruszyw niezwiązanych 0/31,5 gr.15 cm zawierająca min. 50% kruszywa łamanego

Podbudowa z mieszanki kruszyw niezwiązanych 0/63 gr.15 cm zawierająca min. 50% kruszywa łamanego

<div><div><div>TK</div><div>projekt</div></div><div><div>BIURO USŁUGOWO PROJEKTOWE</div><div>mgr inż. Tomasz Kalkowski</div><div>09-300 Zucorin ul. Jana Matejki 37</div><div>tel. 530 367 001, e-mail: tkprojektowanie@gmail.com</div></div></div>				<div><div>Kopowanie i udostępnianie tego rysunku do celów nie związanych z wykonaniem przedmiotowej inwestycji jest zabronione bez pisemnej zgody</div></div>			
NAZWA ZADANIA: PRZEBUDOWA DROGI LEŚNEJ NR 42				- DOJAZD POŻAROWY NR 7 W LEŚNICTWIE KOSTKOWO O NR EWID. 220/2212			
TYTUŁ RYSUNKU: PRZEKRÓJ NORMALNY NR 2 - przez mijankę str prawa							
BRANŻA: DROGOWA				Skala: 1:50			
STADIUM: DOKUMENTACJA TECHNICZA		- MATERIAŁY DO ZGŁOSZENIA ROBÓT BUDOWLANYCH		Nr rys.: 3			
OBRĘB EWID.: RYNEK				Data: 11. 2023			
NR EWID. DZIAŁEK.: 3151, 3148							
		Imię i nazwisko		Specjalność/Uprawnienia		Podpis	
PROJEKTANT: mgr inż. Piotr Nikiel				inżynier/ina drogowa /MAZ/0011/POOD/10			
ASYSTENT PROJEKTANTA: mgr inż. Tomasz Kalkowski				drogowa			