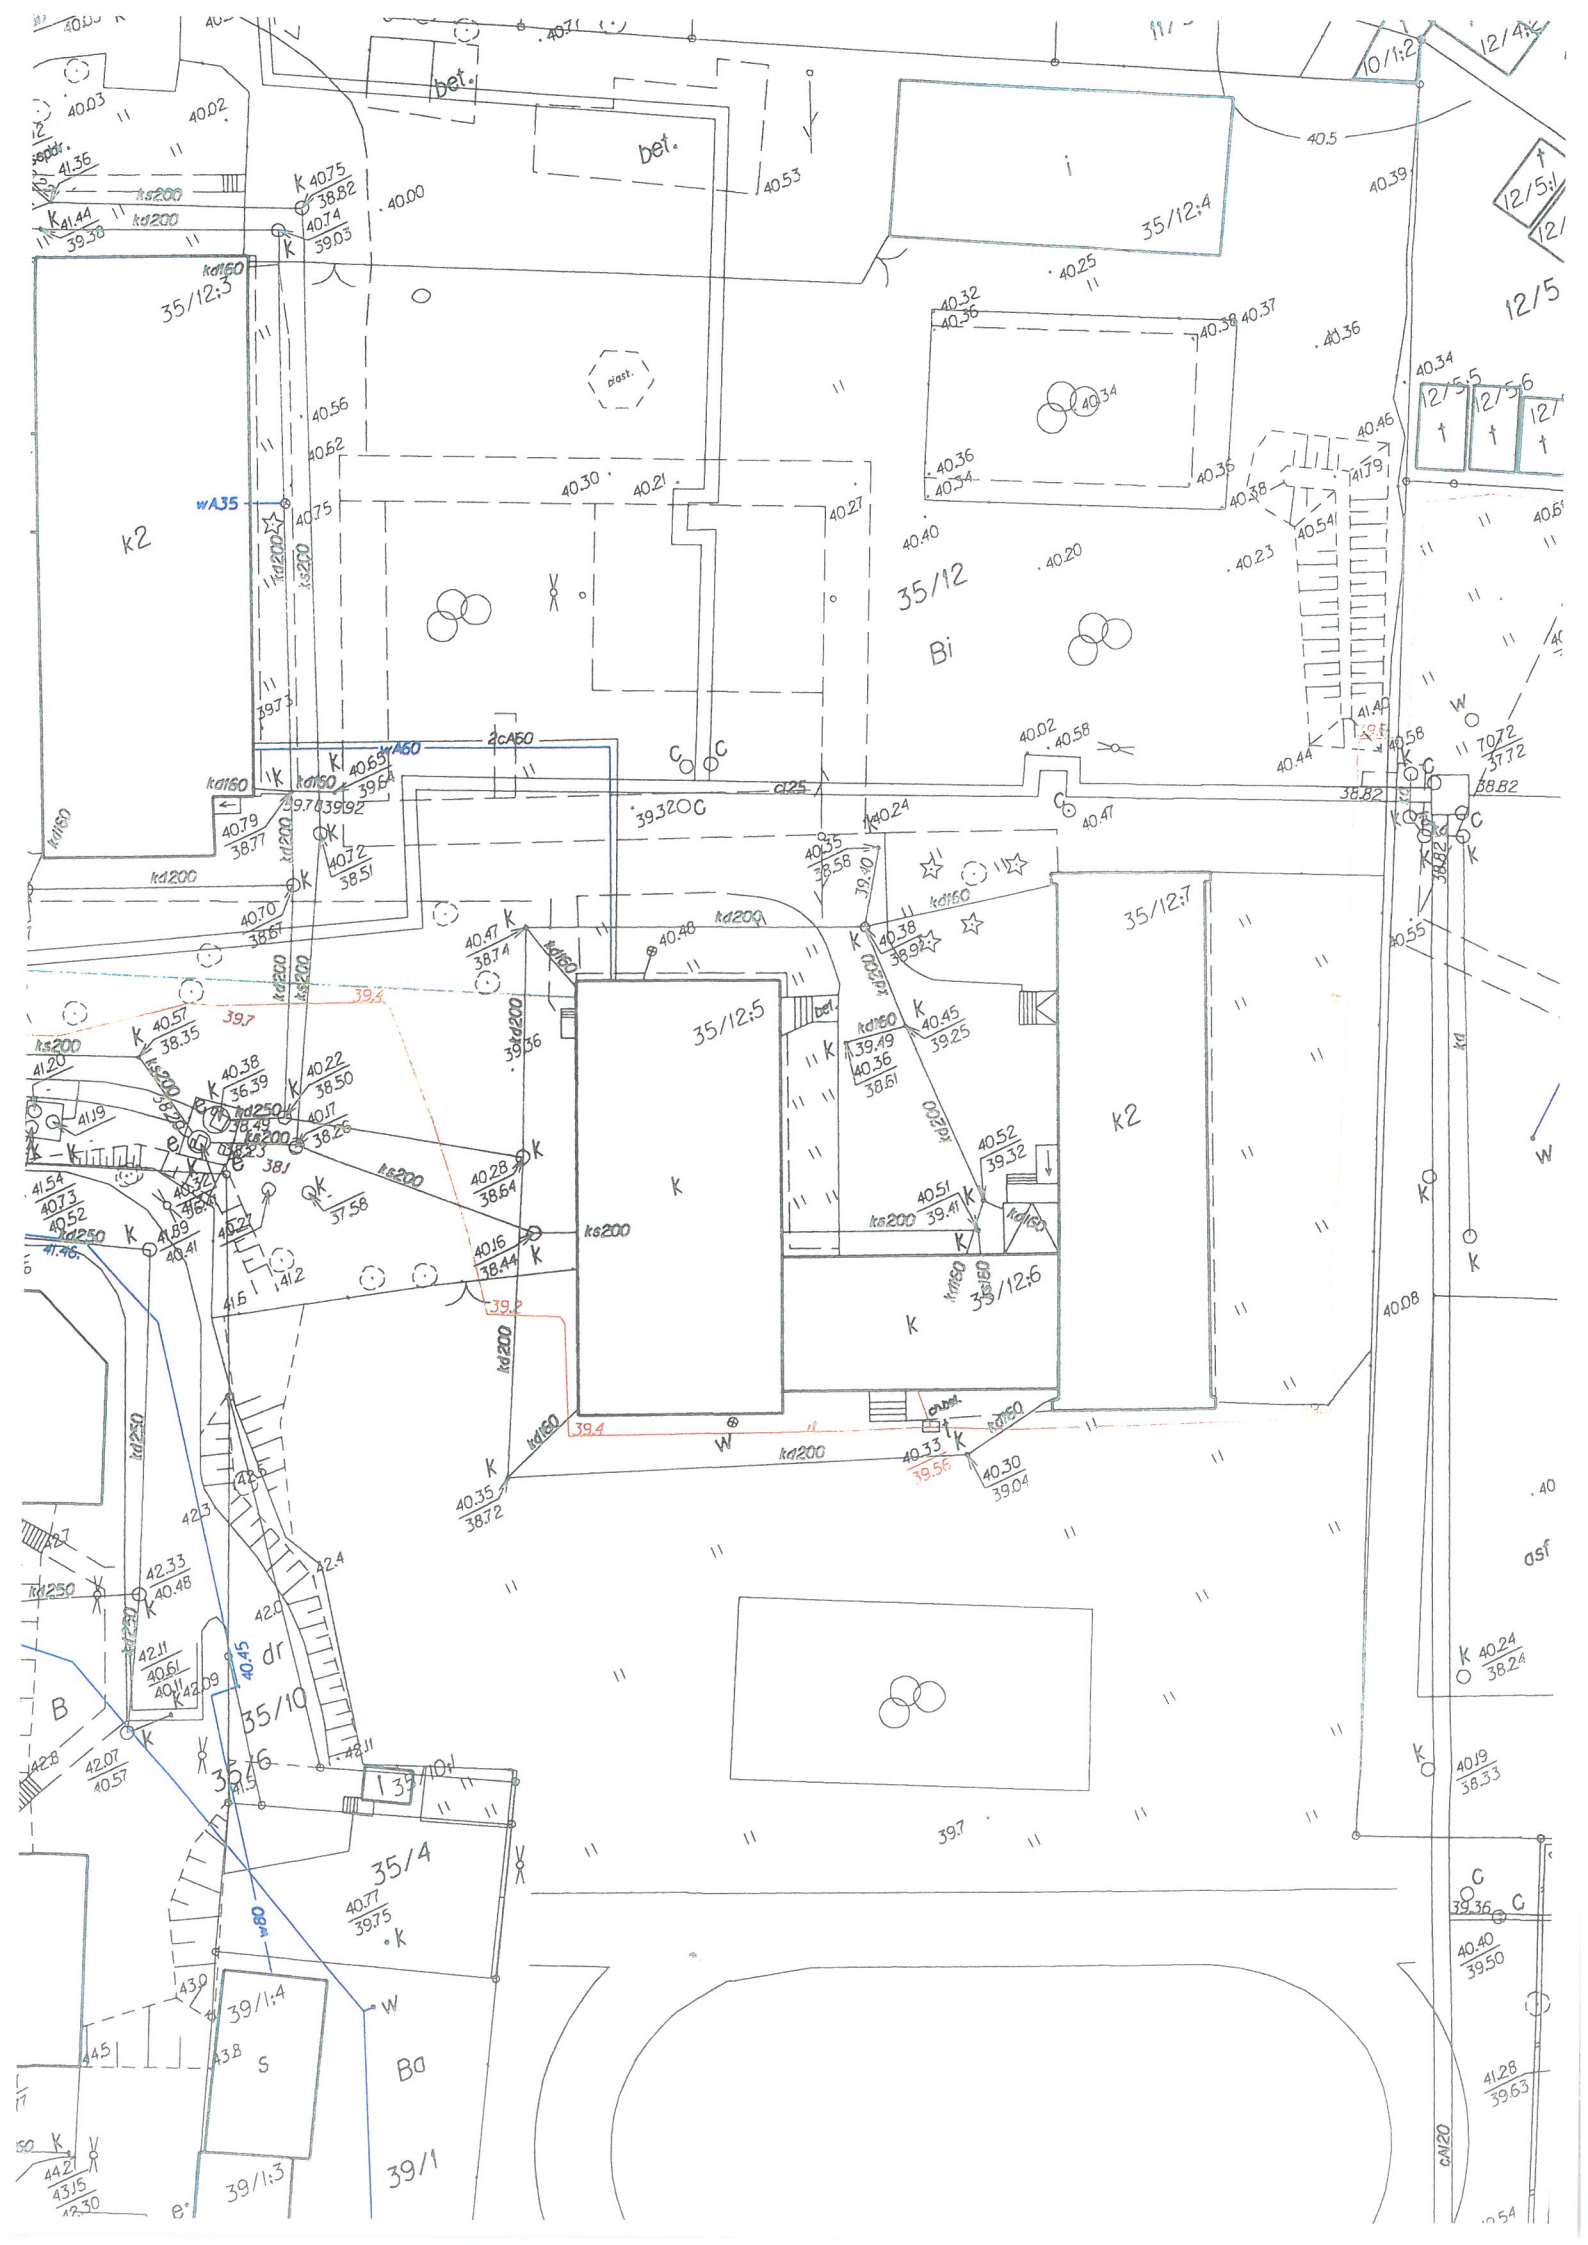
35/12:3
35/12:4
35/12:5
35/12:6
35/12:7
35/12
35/10
35/4
39/1:4
39/1:3
39/1
k2
Bi
Ba
B
S
wA35
wA50
2cA50
cA25
cA20
w80
ks200
kd200
kd250
kd160
kd150
kd209
bet.
dr
asf