


MEŚCIE

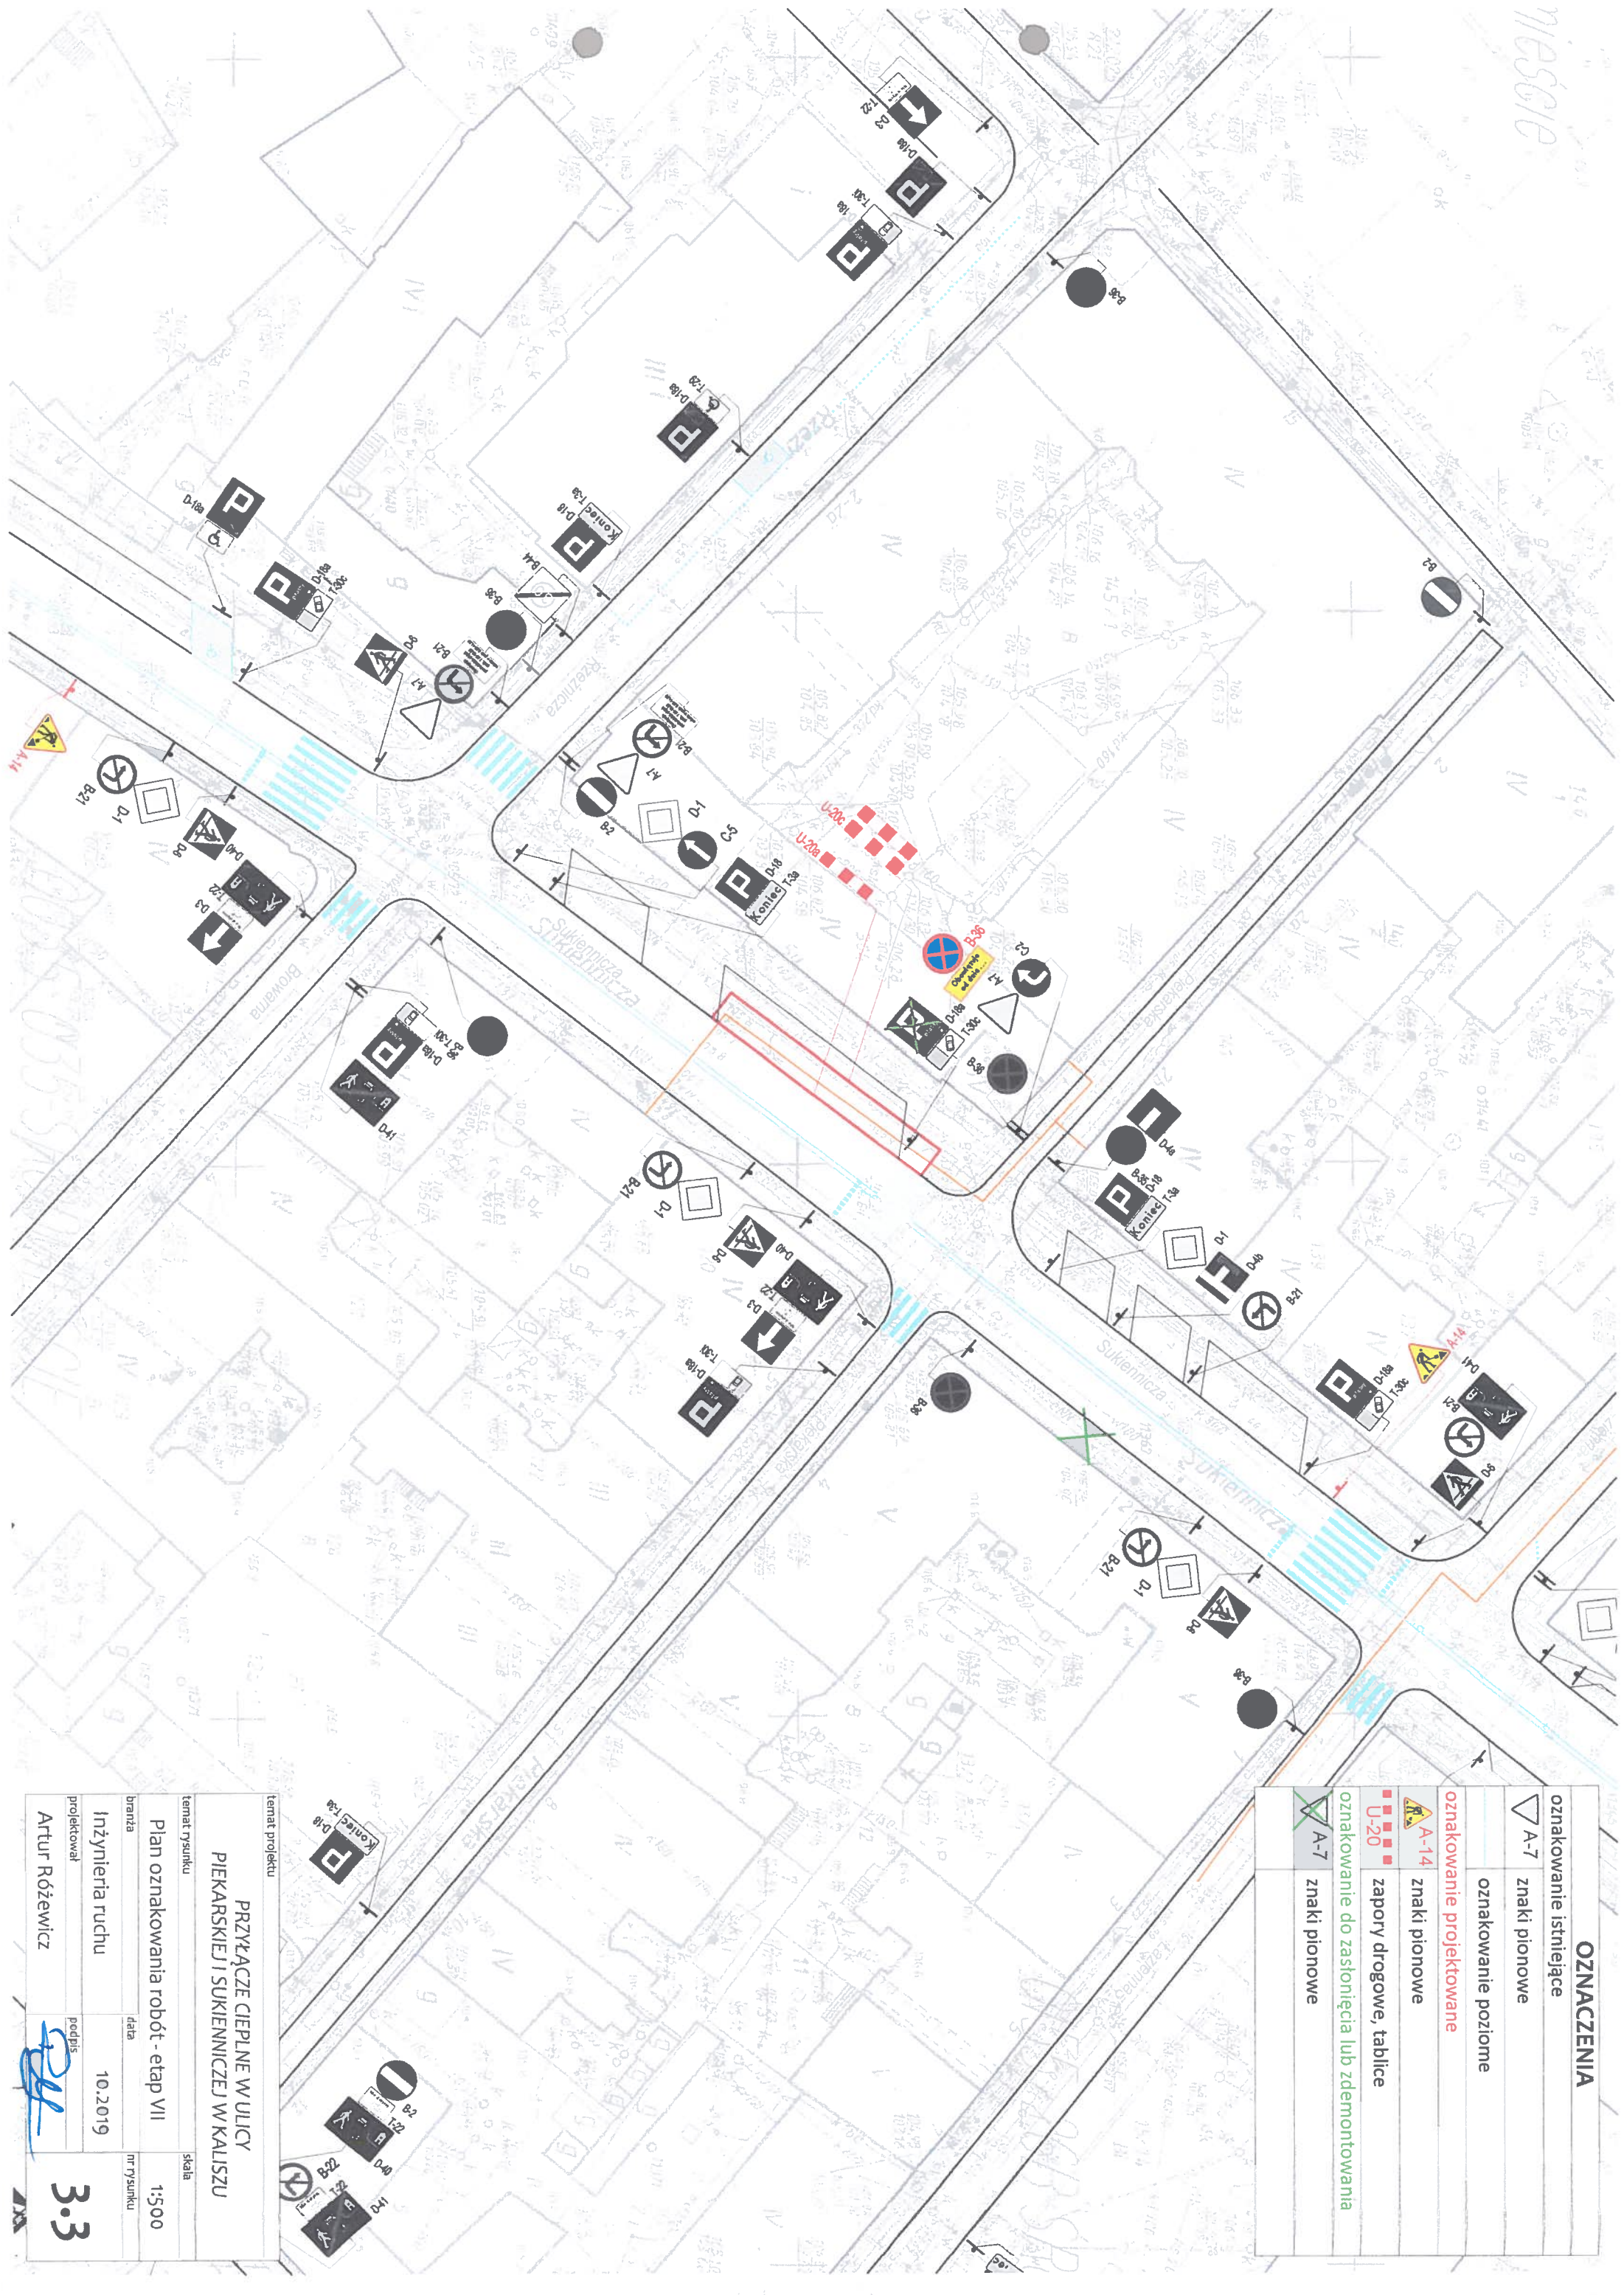

OZNACZENIA	
▼ A-7	znaki pionowe
oznakowanie poziome	
oznakowanie projektowane	
▲ A-14	znaki pionowe
zaporę drogową, tablice	
■ U-20	oznakowanie do zastąpienia lub zdemontowania
▼ A-7	znaki pionowe

temat projektu		temat rysunku	Skala
PRZYŁĄCZE CIEPLNE W ULICY		Plan oznakowania robót - etap VII	1:500
PIEKARSKIEJ I SUKIENNICZEJ W KALISZU			
branża		data	nr rysunku
Inżynieria ruchu		10.2.2019	
projektował		podpis	
Artur Różeńczak			3.3