


1:500

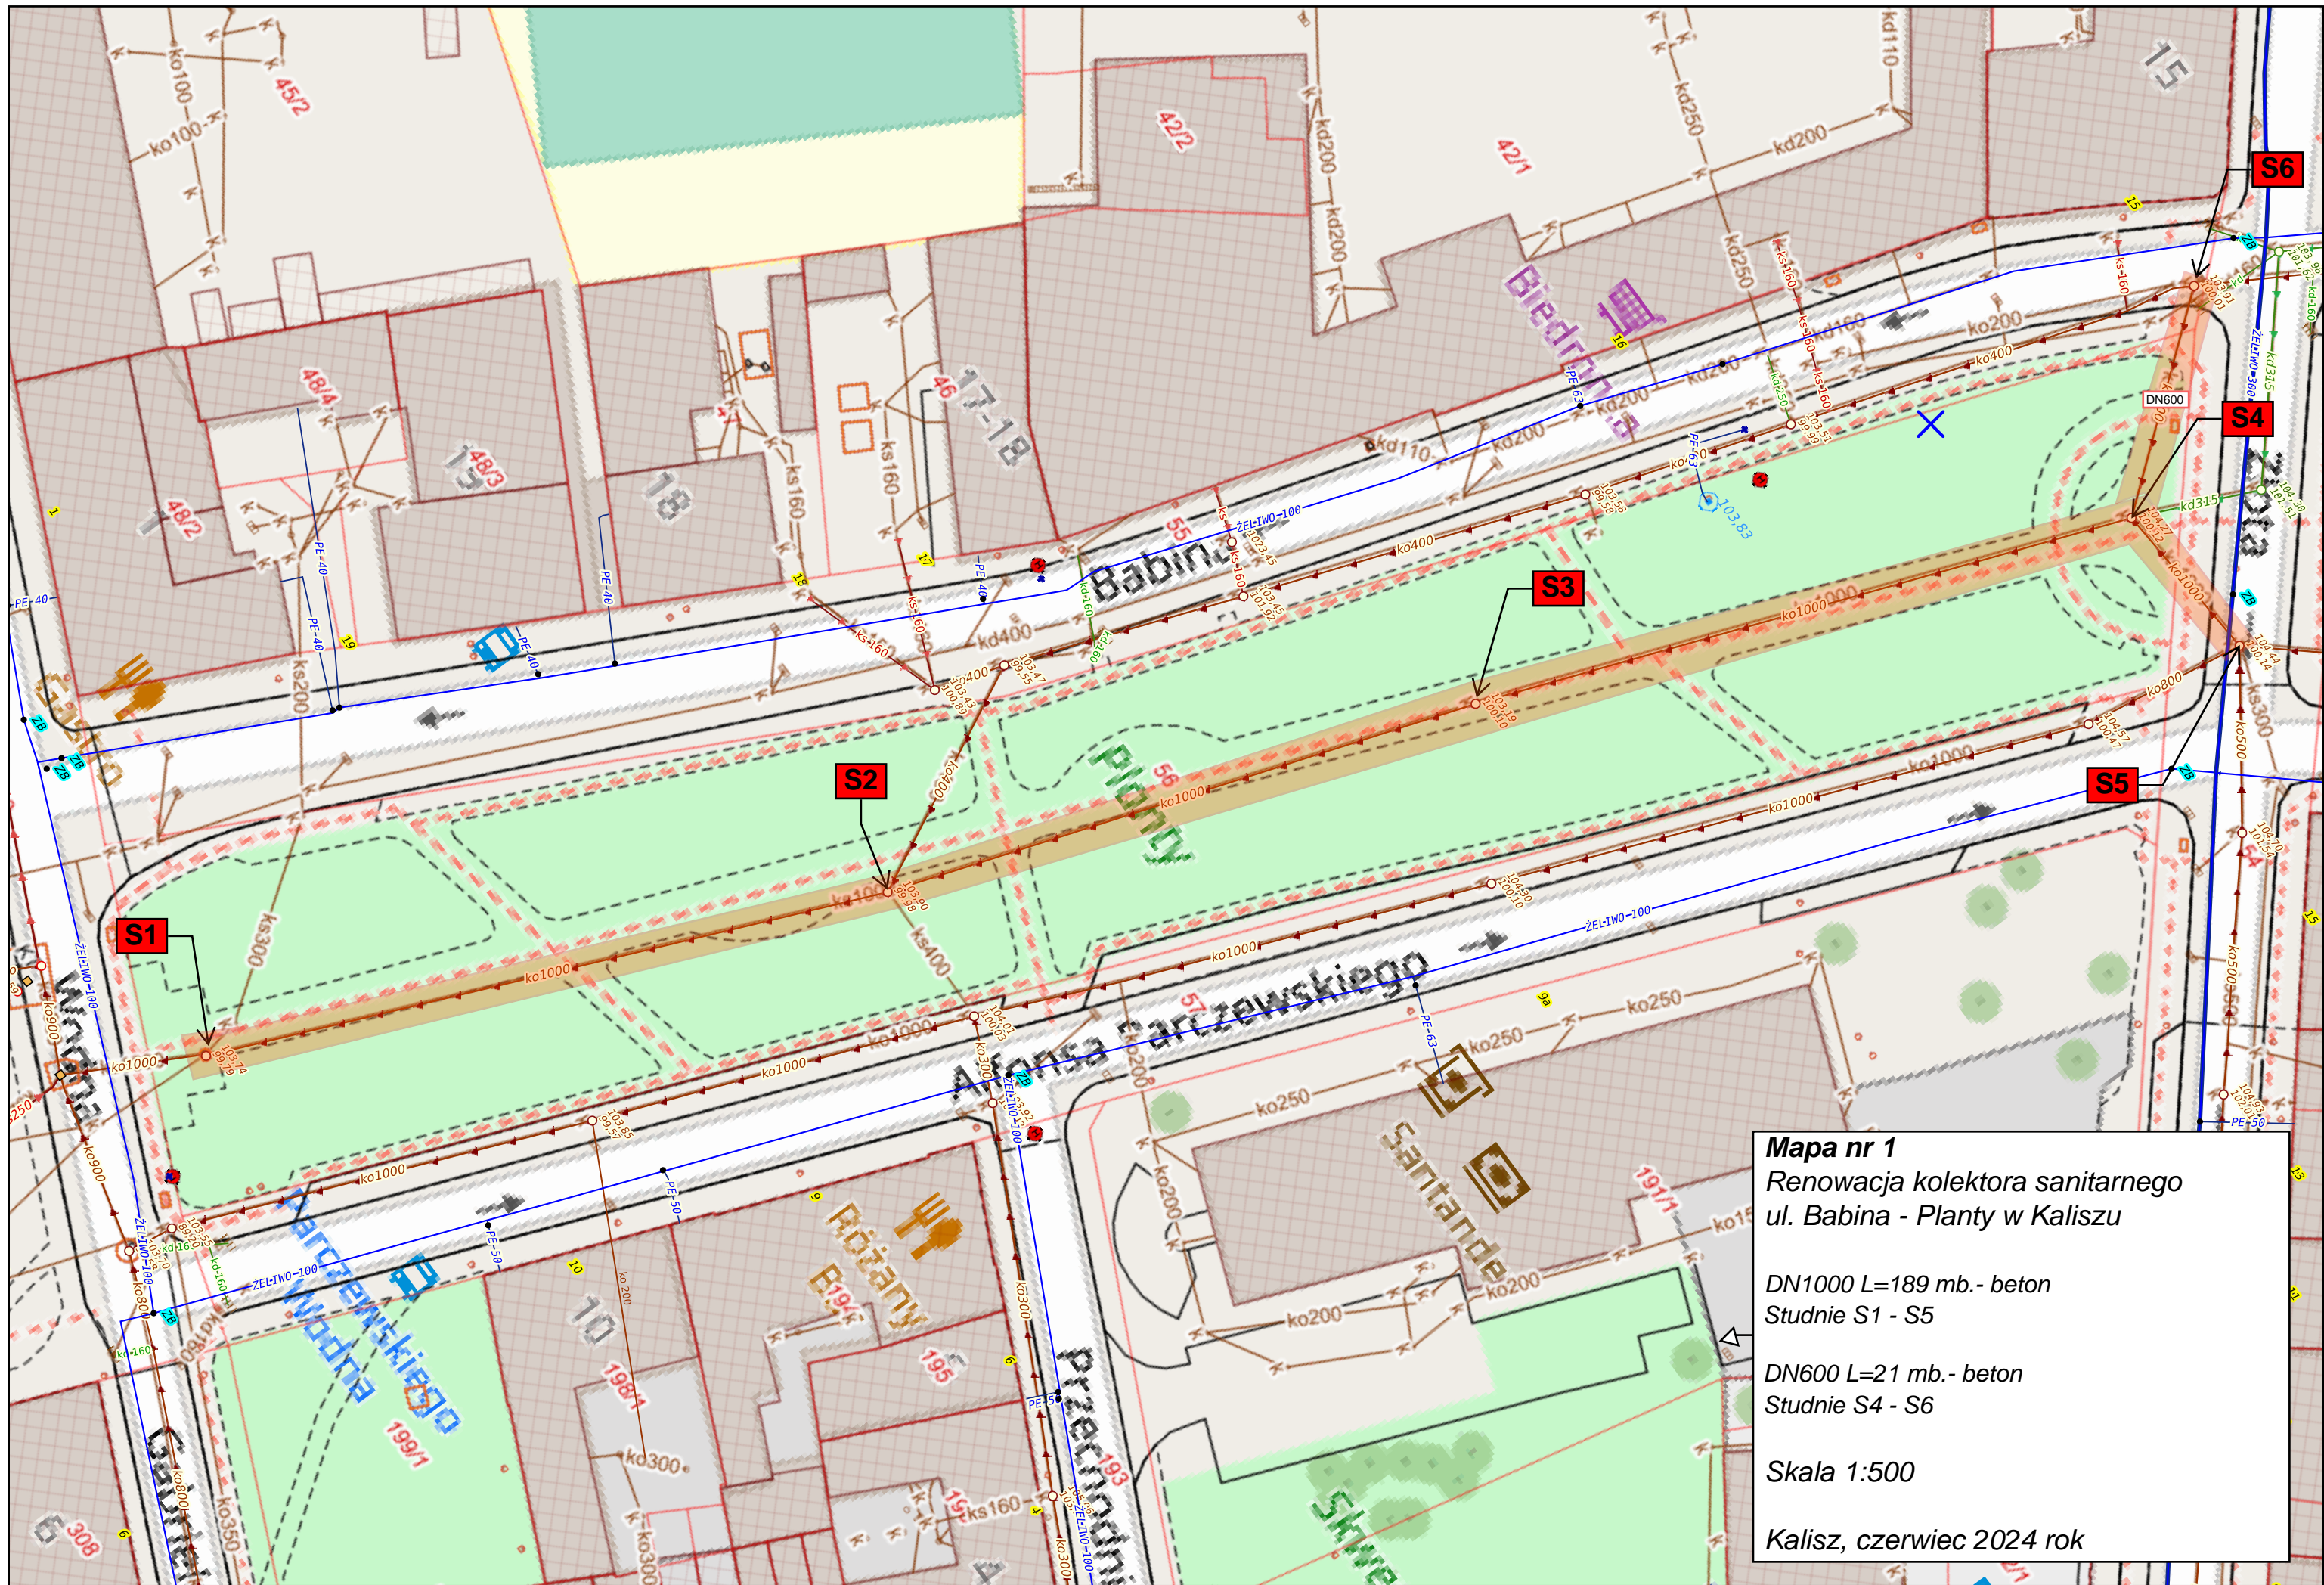

Mapa nr 1
Renowacja kolektora sanitarnego
ul. Babina - Plany w Kaliszu

DN1000 L=189 mb.- beton
Studnie S1 - S5

DN600 L=21 mb.- beton
Studnie S4 - S6

Skala 1:500

Kalisz, czerwiec 2024 rok