
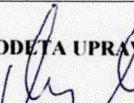
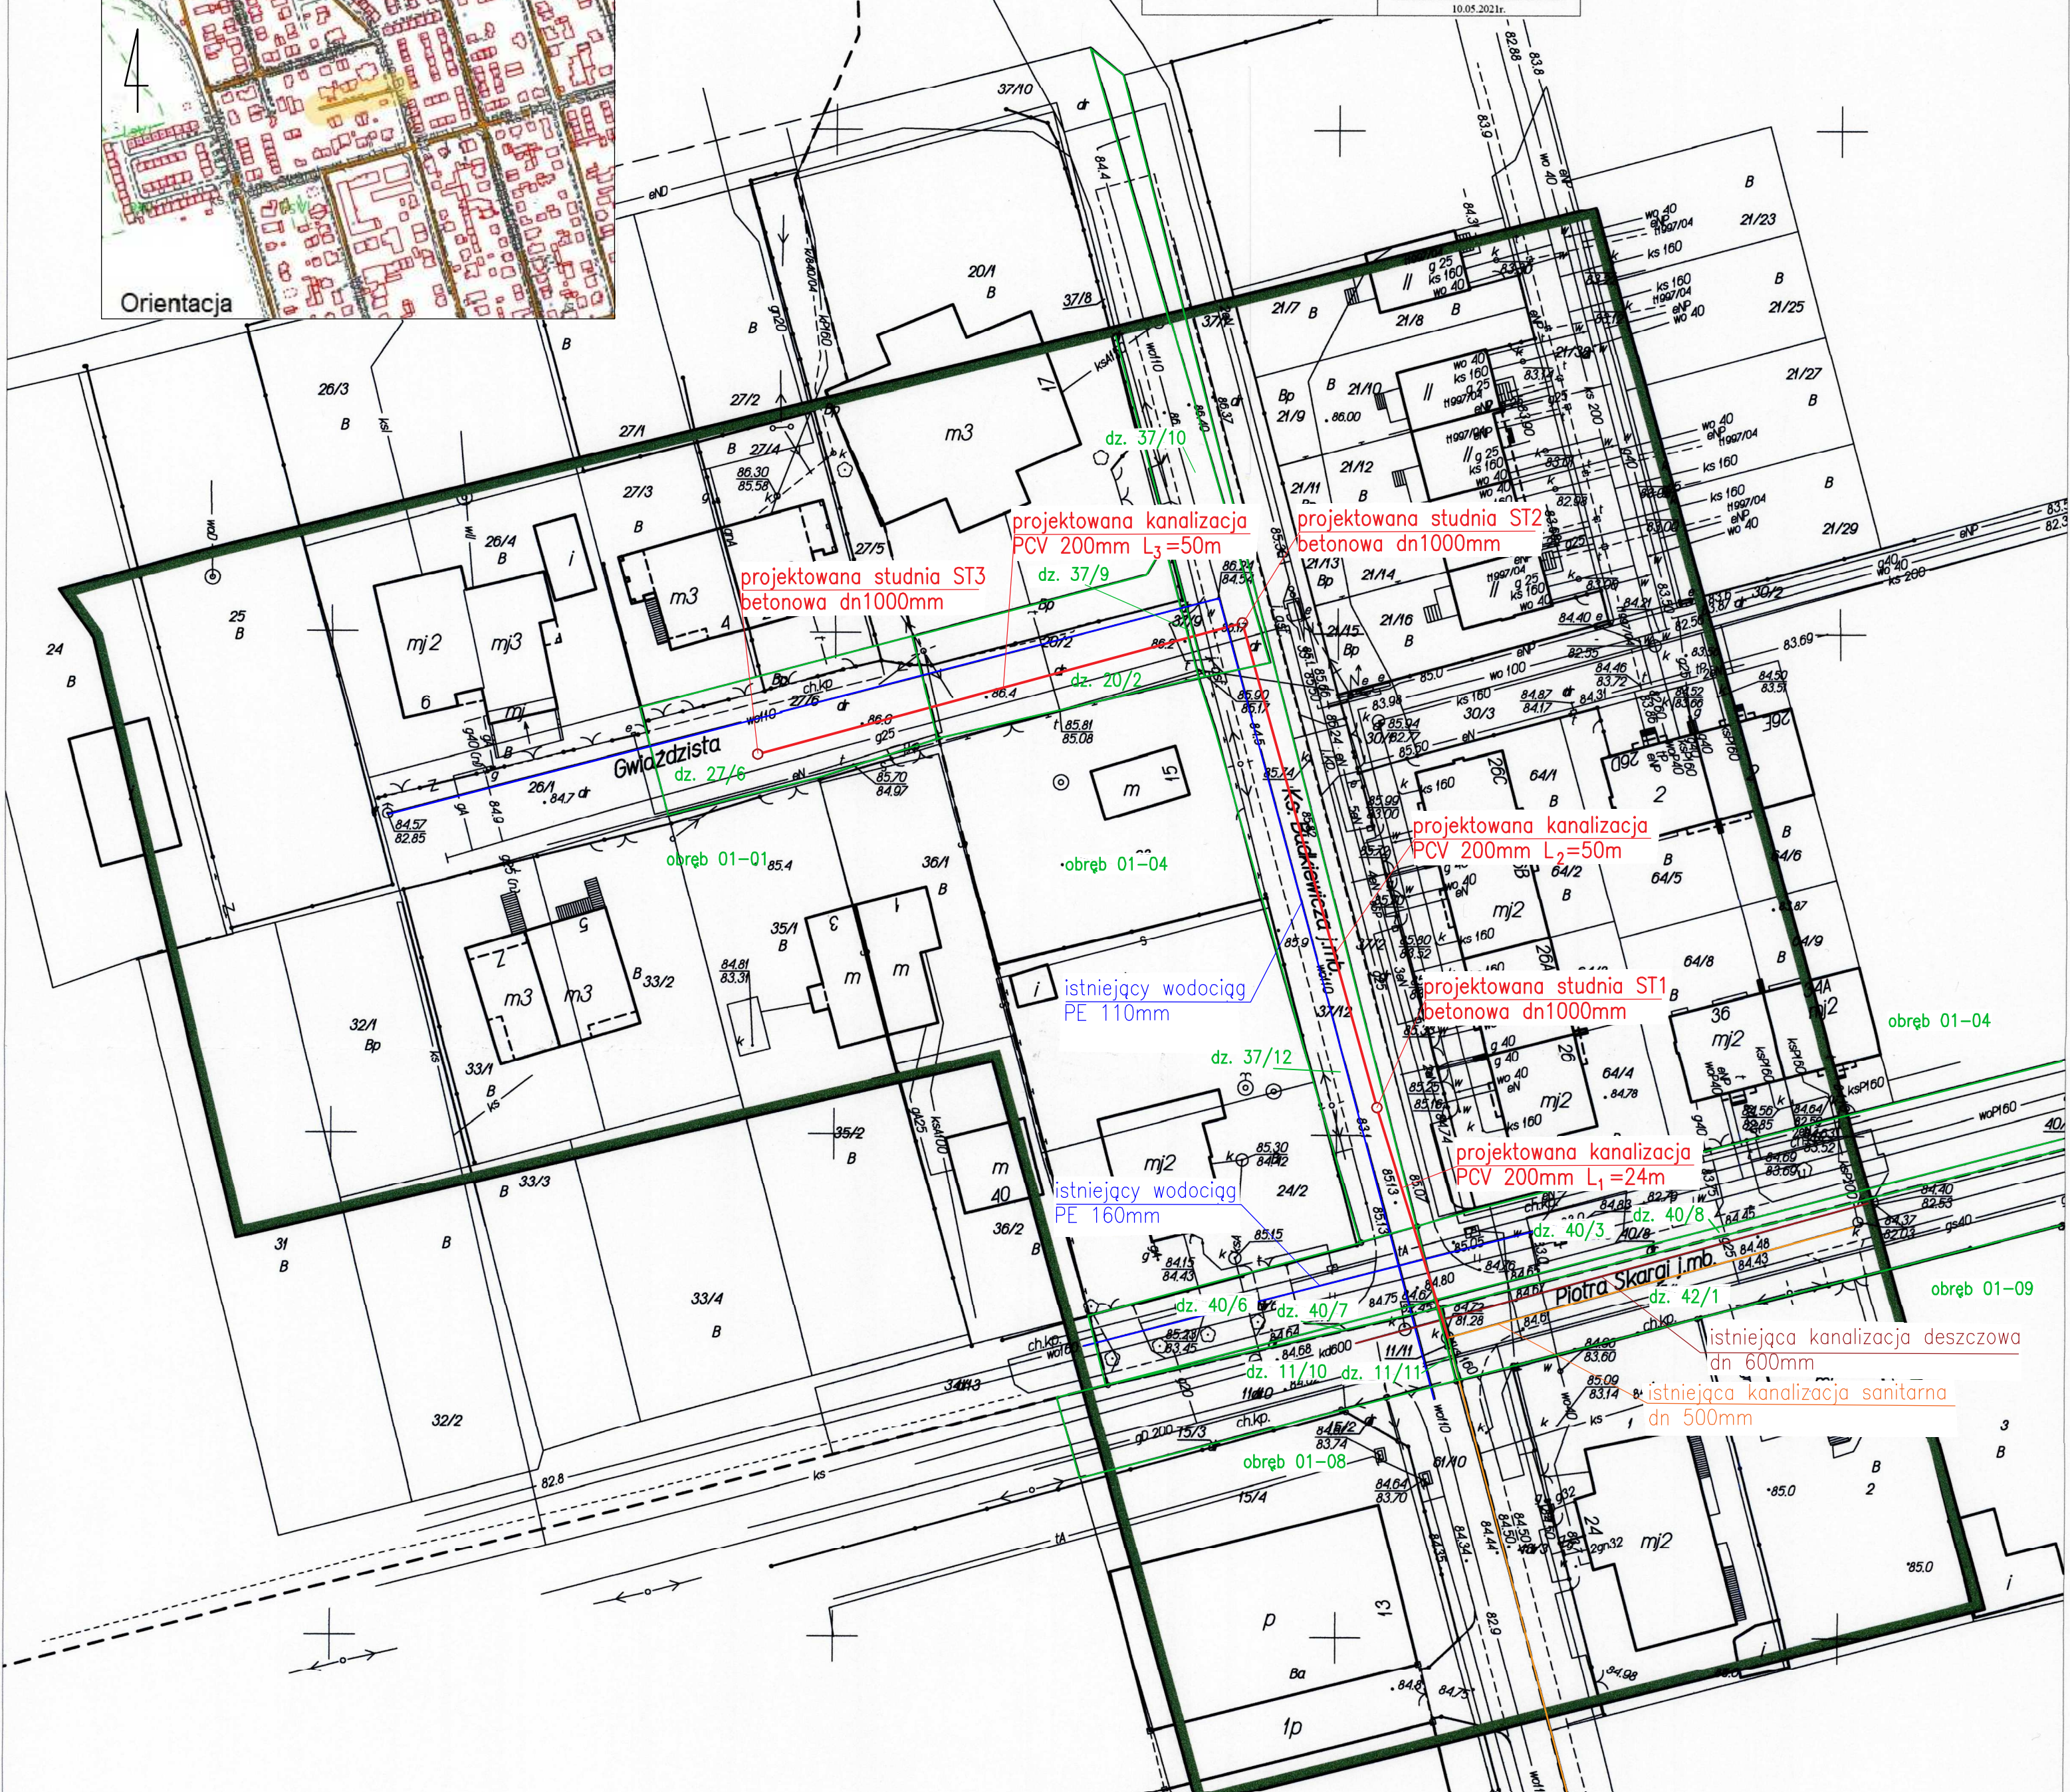


MAPA DO CELÓW PROJEKTOWYCH Ząbki ; ul. Gwiaździsta / Budkiewicza; dz. 37/12			
Oznaczenie kancelaryjne zgłoszenia pracy geodezyjnej		66.403.71.2021	
Miejscowość		Ząbki	
Jednostka ewidencyjna	identyfikator nazwa	143403 1 Ząbki	
Obszr ewidencyjny	identyfikator nazwa	143403 1.0004 01-04	
Skala mapy		1:500	
Nazwa układu współrzędnych	prostokątnych płaskich wysokości	2000 Kronszadt 86	
Oznaczenie granic obszaru, który był przedmiotem aktualizacji Szczegółowe graniczne najpóźniej na zagospodarowanie gruntów zlokalizowanych w granicach projektowanej inwestycji			nie badano
Kontrola ujęciu gruntowego, który nie jest ujmowany w bazie danych ewidencji gruntów i budynków			brak
Usługi Geodezyjne Paweł Piarczyk 05-2003 Wolność dr. Artykuł Krajowej 44 NIP 1251383933, REGON 142946492		GEODYTA UPRAWNIOWY  mgr inż. Paweł Piarczyk upr. nr 21844 zakres 1.2 10.05.2021r.	

<p>Oświadczam, że operat techniczny zawierający rezultaty prac geodezyjnych w wyniku których powstał niniejszy dokument uzyskał pozytywny wynik weryfikacji. Jestem świadomy odpowiedzialności karnej za złożenie fałszywego oświadczenia.</p>	
<p>Oznaczenie kancelaryjne zgłoszenia pracy geodezyjnej</p>	<p>6640.3317.2021</p>
<p>Organ służby geodezyjnej, który otrzymał zgłoszenie</p>	<p>Starosta Wołomiński</p>
<p>Nr i data sporządzenia dokumentu zawierającego wynik pozytywnej weryfikacji</p>	<p>6640.3317.2021.1 z dnia 14.05.2021r.</p>
<p>Usługi Geodezyjne Powiat Pijarski 05-206 Wólki, ul. Armii Krajowej 4A NIP 1251389352, REGON 141924692</p>	<p>GEODEZA UPRAWNIENY  mgr inż. Paweł Pijarszyk upr. nr 21844 zakres 1.2 14.05.2021r.</p>



- LEGENDA :
- projektowana kanalizacja sanitarna z rur PCV 200mm
 - istniejąca sieć kanalizacji sanitarnej
 - istniejąca sieć kanalizacji deszczowej
 - istniejąca sieć wodociągowa
 - granica działki
- 55/3 numer działki

Inwestor:	Przedsiębiorstwo Wodociągów i Kanalizacji w Ząbkach Sp. z o. o. ul. Hubalczyków 1, 05-091 Ząbki			
Tytuł projektu:	Budowa sieci kanalizacji sanitarnej w ul. Gwiazdźstwie, Budkiewicza i Piotra Skargi w Ząbkach	Nr rysunku	1	
		Skala:	1 : 500	
Nazwa rysunku	PROJEKT ZAGOSPODAROWANIA TERENU			
Stanowisko	Imię i nazwisko	Nr uprawnień	Podpis	Data
Projektant:	mgr inż. Wiesław Druzgalski	MAZ/0463/POOS/05		
Sprawdzający:	mgr inż. Wojciech Raczkiewicz	LUB/0034/PWOS/09		
Oracował:	mar inż. Artur Wałachowski			