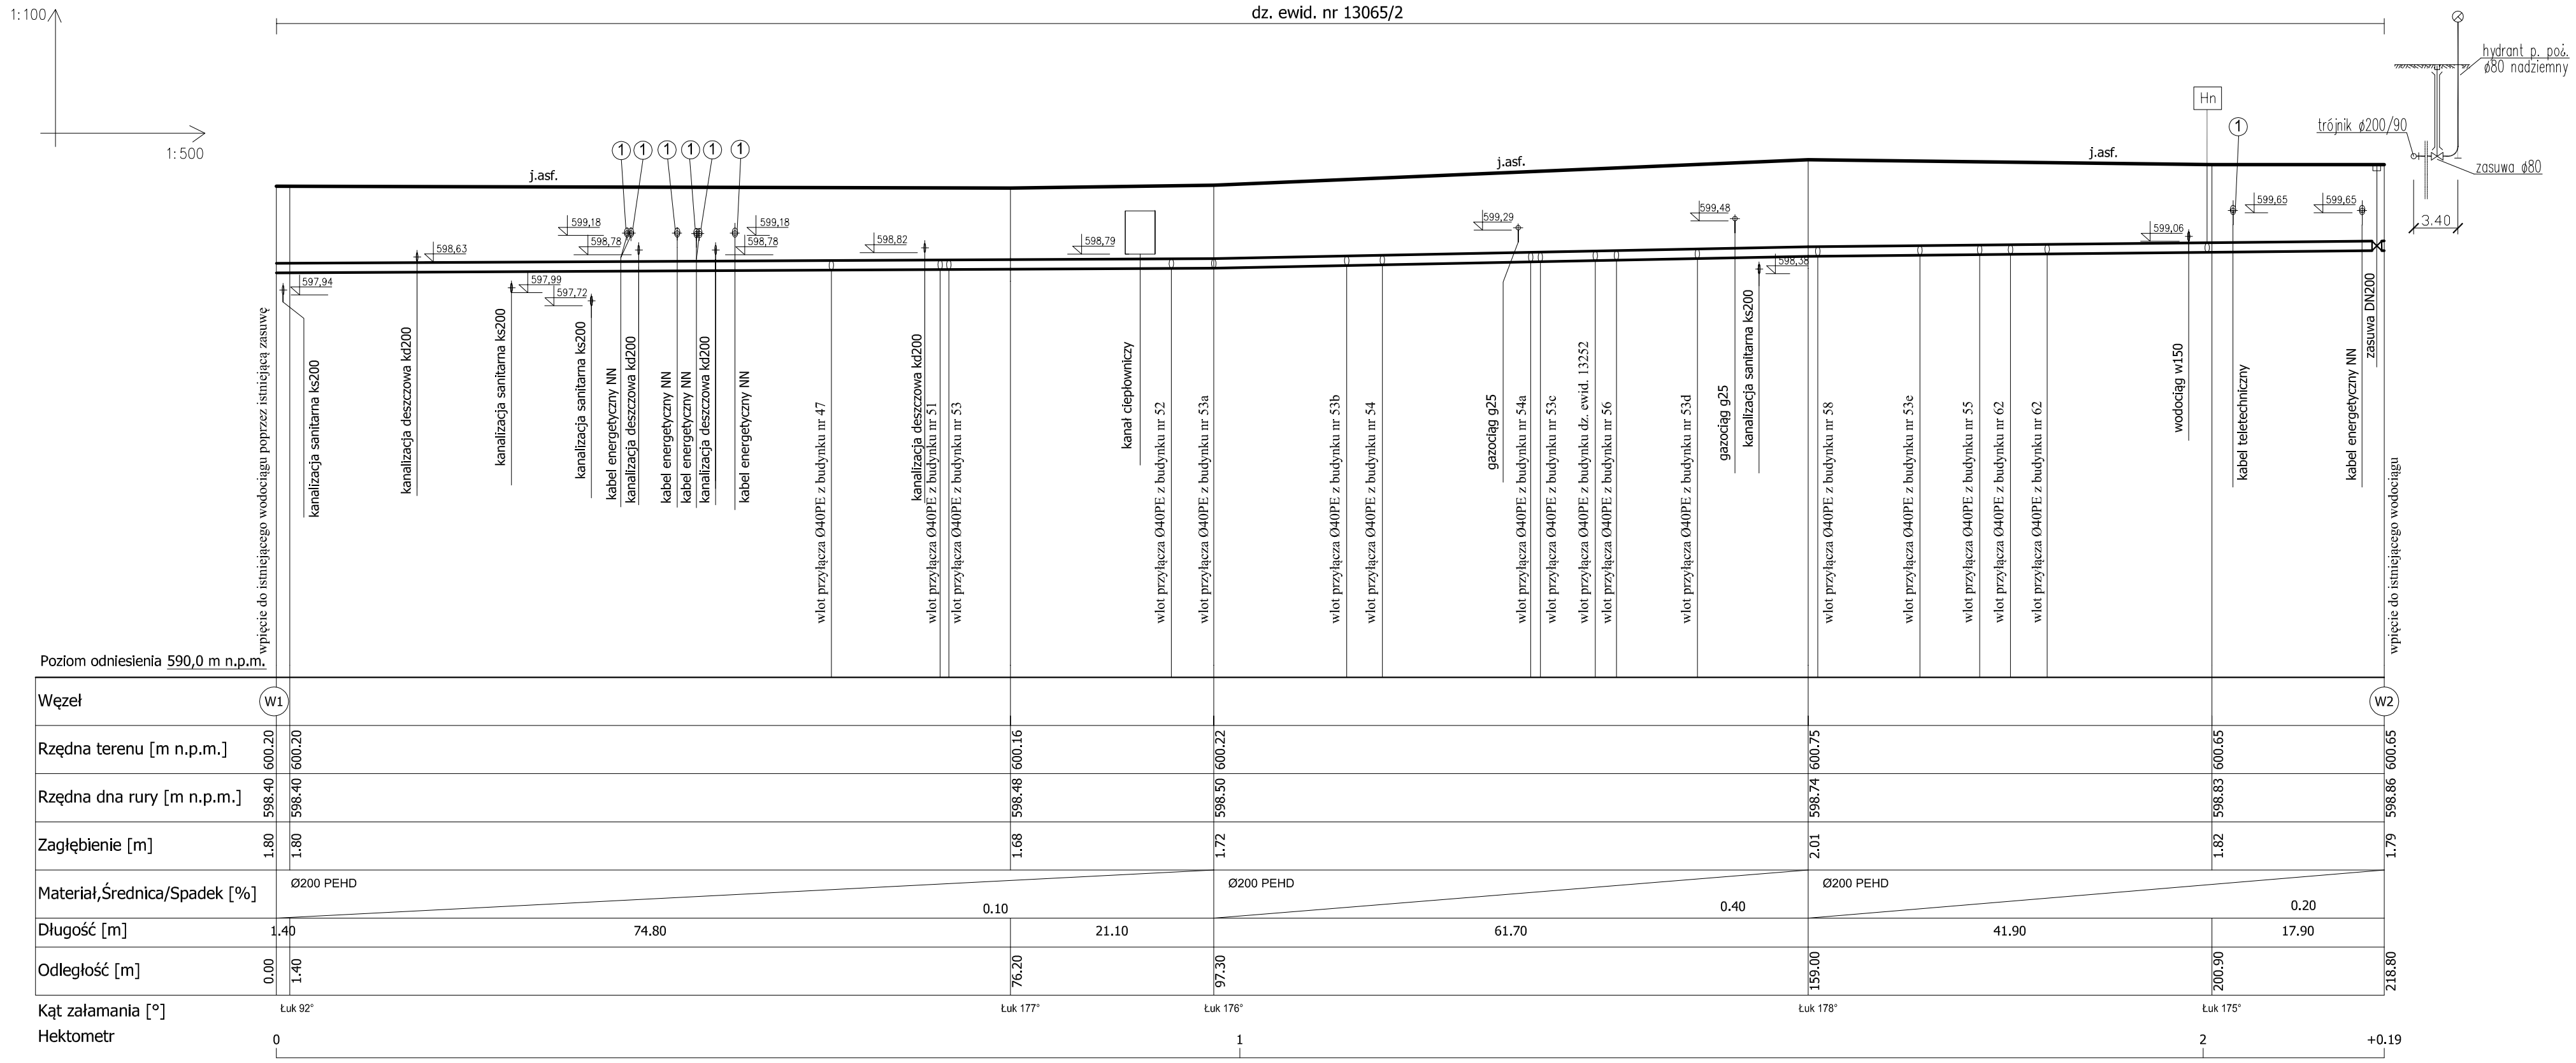

Oznaczenia rur ochronnych:

① - Rura ochronna typu Arot na kablach elektrycznych i teletechnicznych
L = 3 m

NADZORY BUDOWLANE, KOSZTORYSOWANIE, PROJEKTY			
mgr inż. JANINA URBAN *ul. Krótka 6, 34 - 471 Ludźmierz*			
Projekt:	Budowa rozdzielczej sieci wodociągowej i kanalizacji sanitarnej w ul. Podtatrzańskiej na odcinku od ul. Al. Solidarności do ul. Szaflarskiej w Nowym Targu		
Adres:	Nowy Targ, ul. Podtatrzańska		Faza: PB+PW
Temat rysunku:	Profil podłużny wodociągu		Nr rys. 3
	Imię i Nazwisko	Nr uprawnień	Podpis
Projektował:	mgr inż. Janina URBAN	MAP/0167/PWOS/08	
Opracował:	mgr inż. Wojciech LEŚNICKI		
LUDŹMIERZ, listopad 2018			Skala: 1:100/500