Łączy arkusz 3

Łączy arkusz 2

Łączy arkusz 1

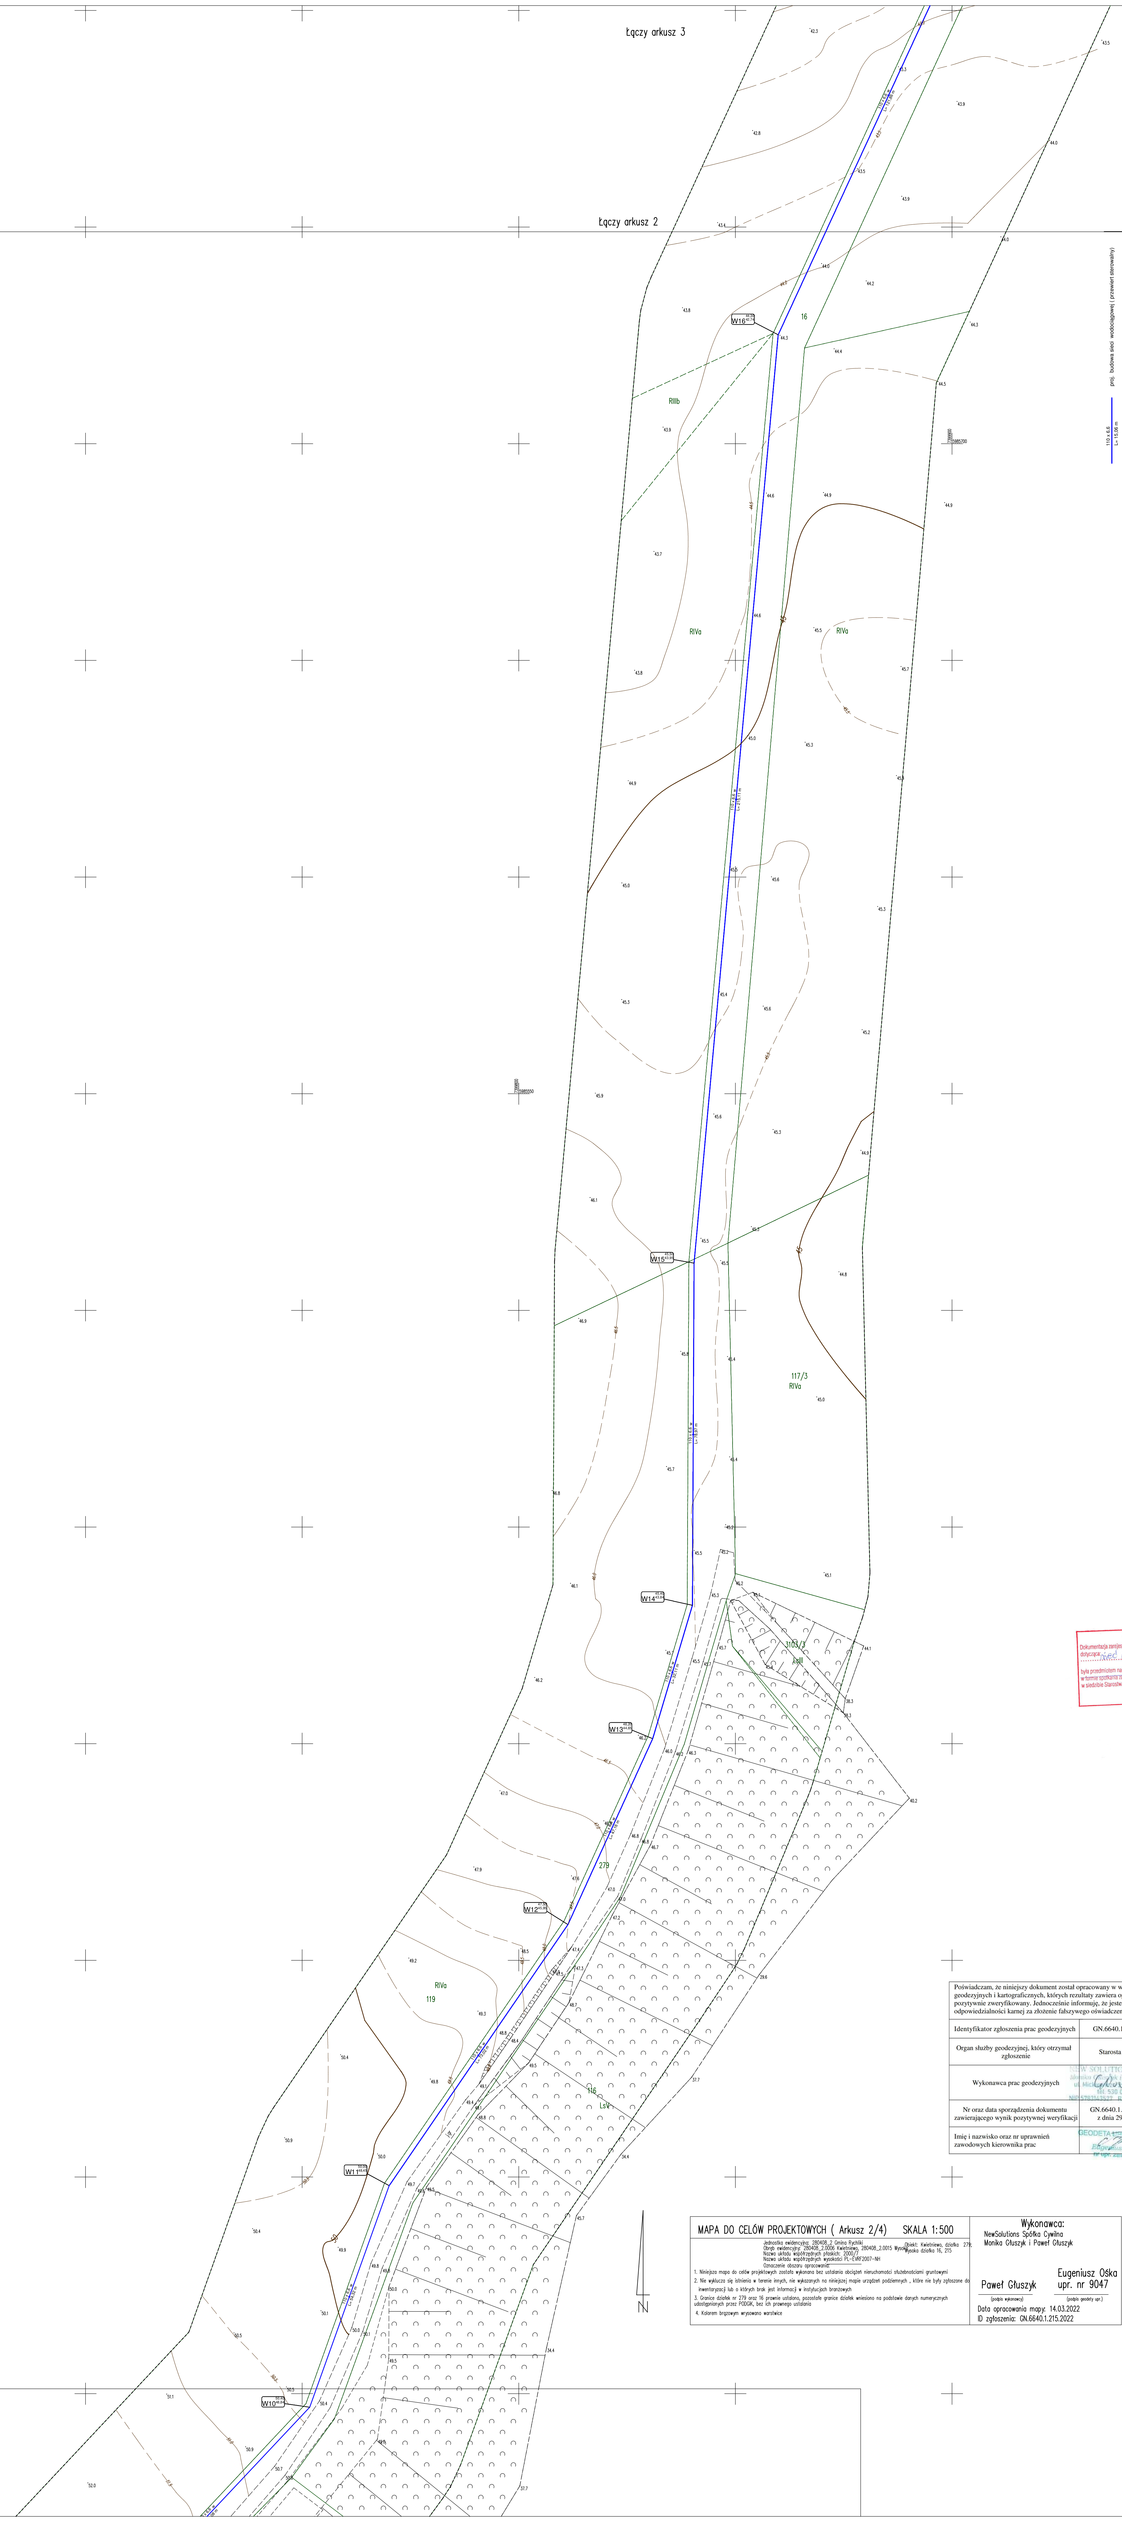
RIIIb
RIVa
RIVa
RIVa
RIVa
16
117/3
RIVa
119
279
116
W16
W15
W14
W13
W12
W11
W10
ŁĄCZ 4
ŁĄCZ 4
ŁĄCZ 4