


PRZEKRÓJ C-C

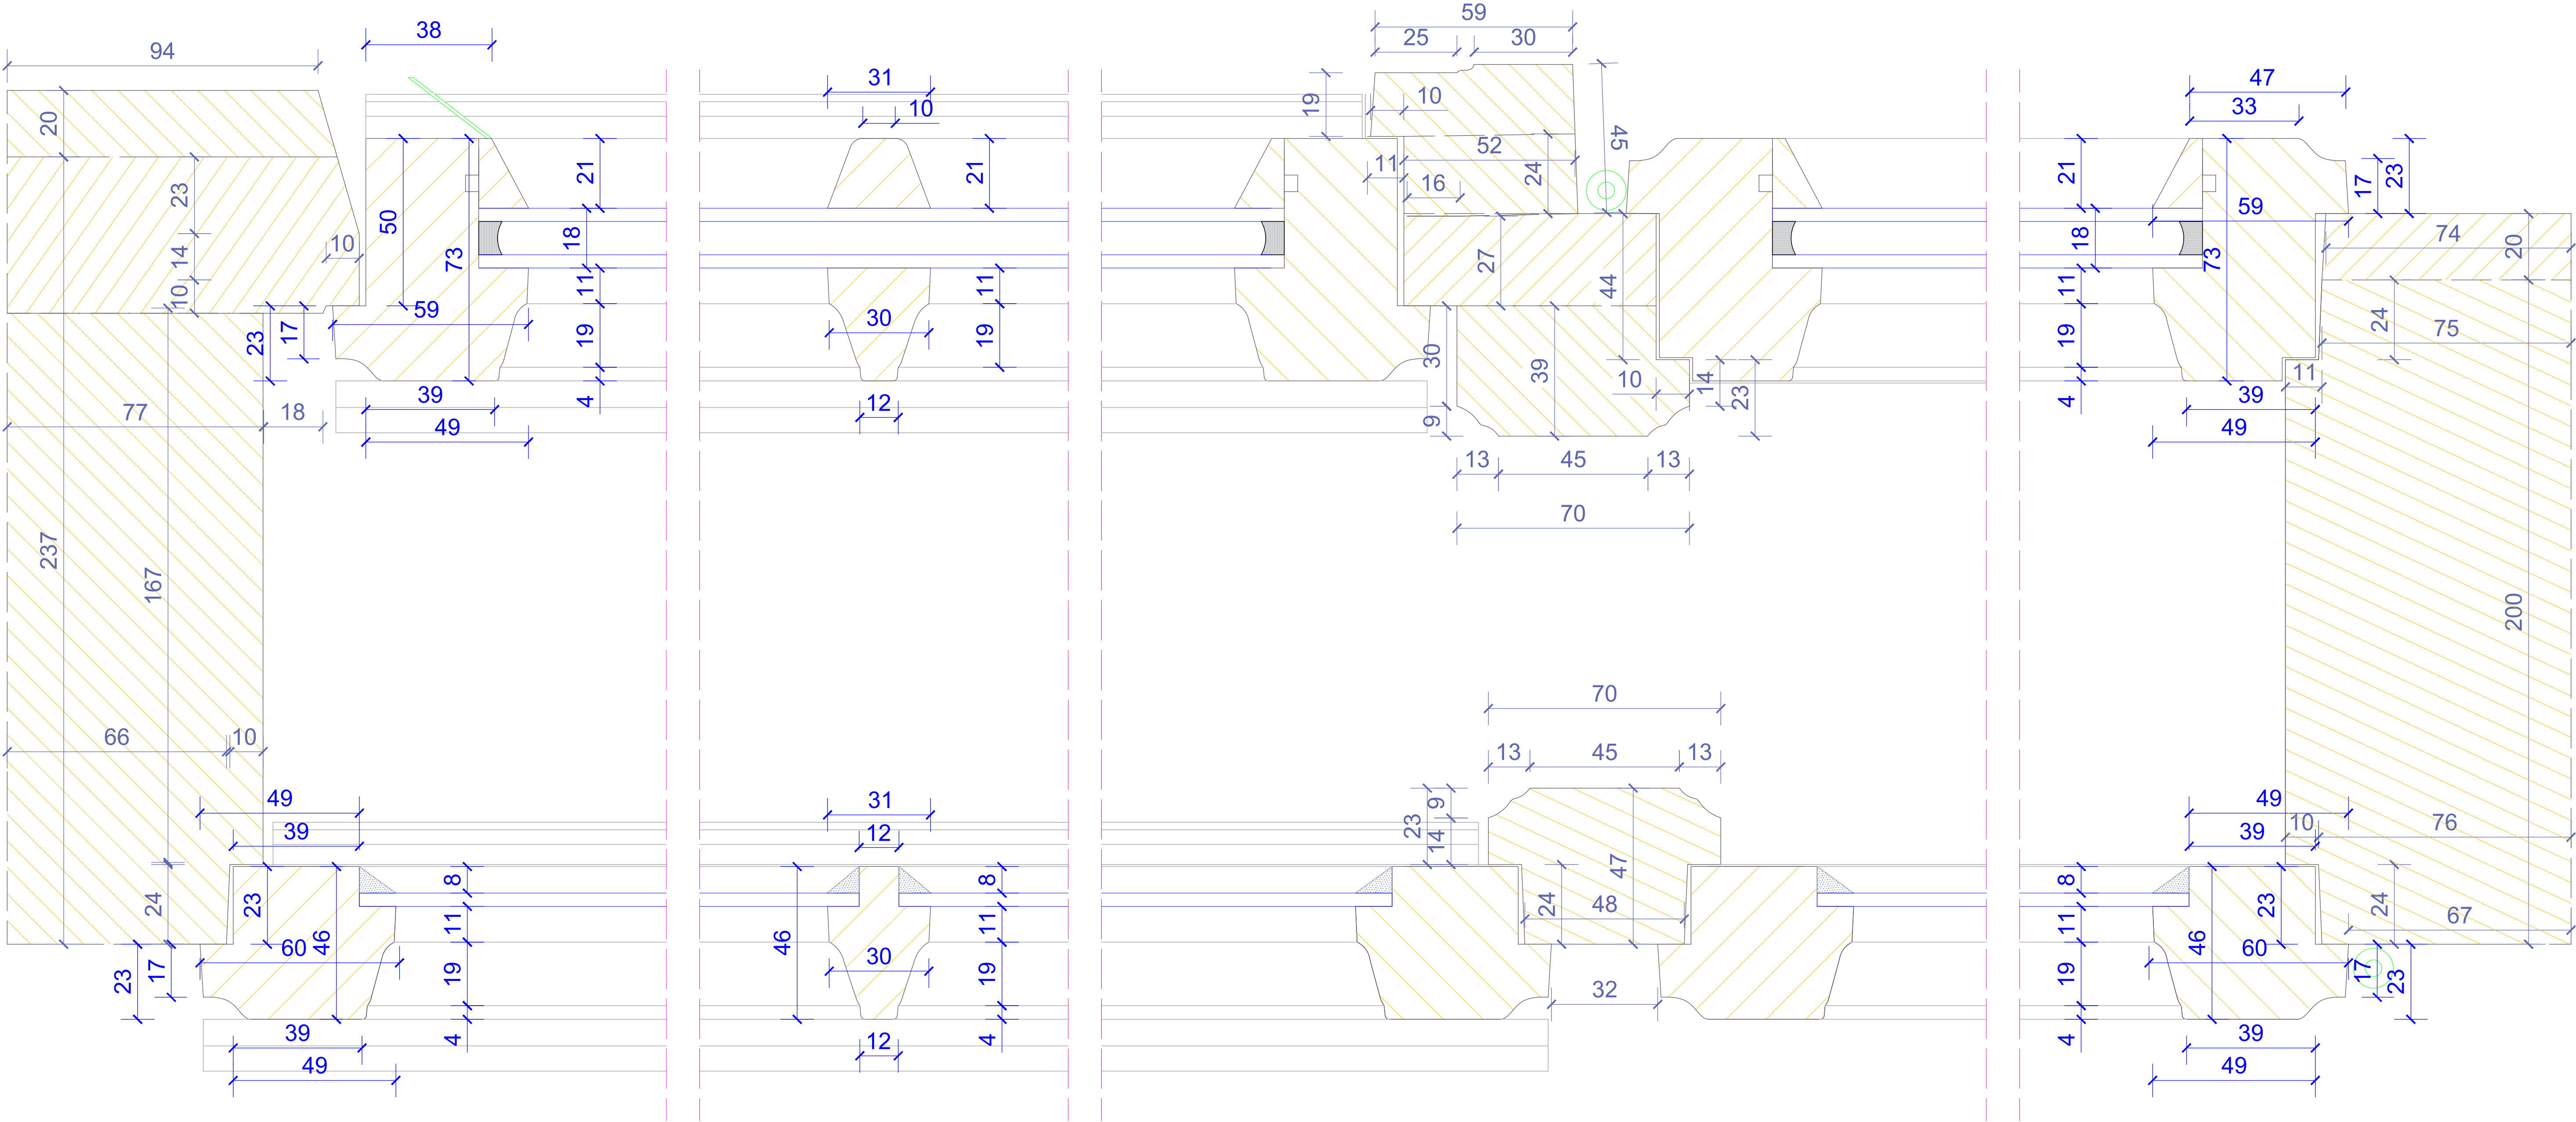

TYP XIII
(proj.)