

Podlega ona zgodności z obowiązującymi przepisami państwowego zasobu geodezyjnego i kartograficznego	
Organ prowadzący państwowy zasób geodezyjny i kartograficzny	STAROSTA WIELICKI
Nazwa materiału zasobu	MAPA ZASADNICZA
Identyfikator ewidencyjny materiału zasobu	P.1219. 2017.14
Data wykonania kopii	27-02-2017
Imię, nazwisko i podpis osoby reprezentującej organ	mgr inż. Agnieszka Zmarzlik Wydział Geodezji i Kartografii

Województwo: małopolskie
Jednostka ewidencyjna: 121905_4, Wieliczka - M
Obręb: 0002, Wieliczka 2

MAPA ZASADNICZA


SKALA 1:500

obr. Wieliczka 2 0002: dz. 456/4

Sekcja: 1426D-3

Układ wysokościowy: Amsterdam

jest licencją nr 6642.1.487
27-02-2017
mgr inż. Agnieszka Zmarzlik
Wydział Geodezji i Kartografii

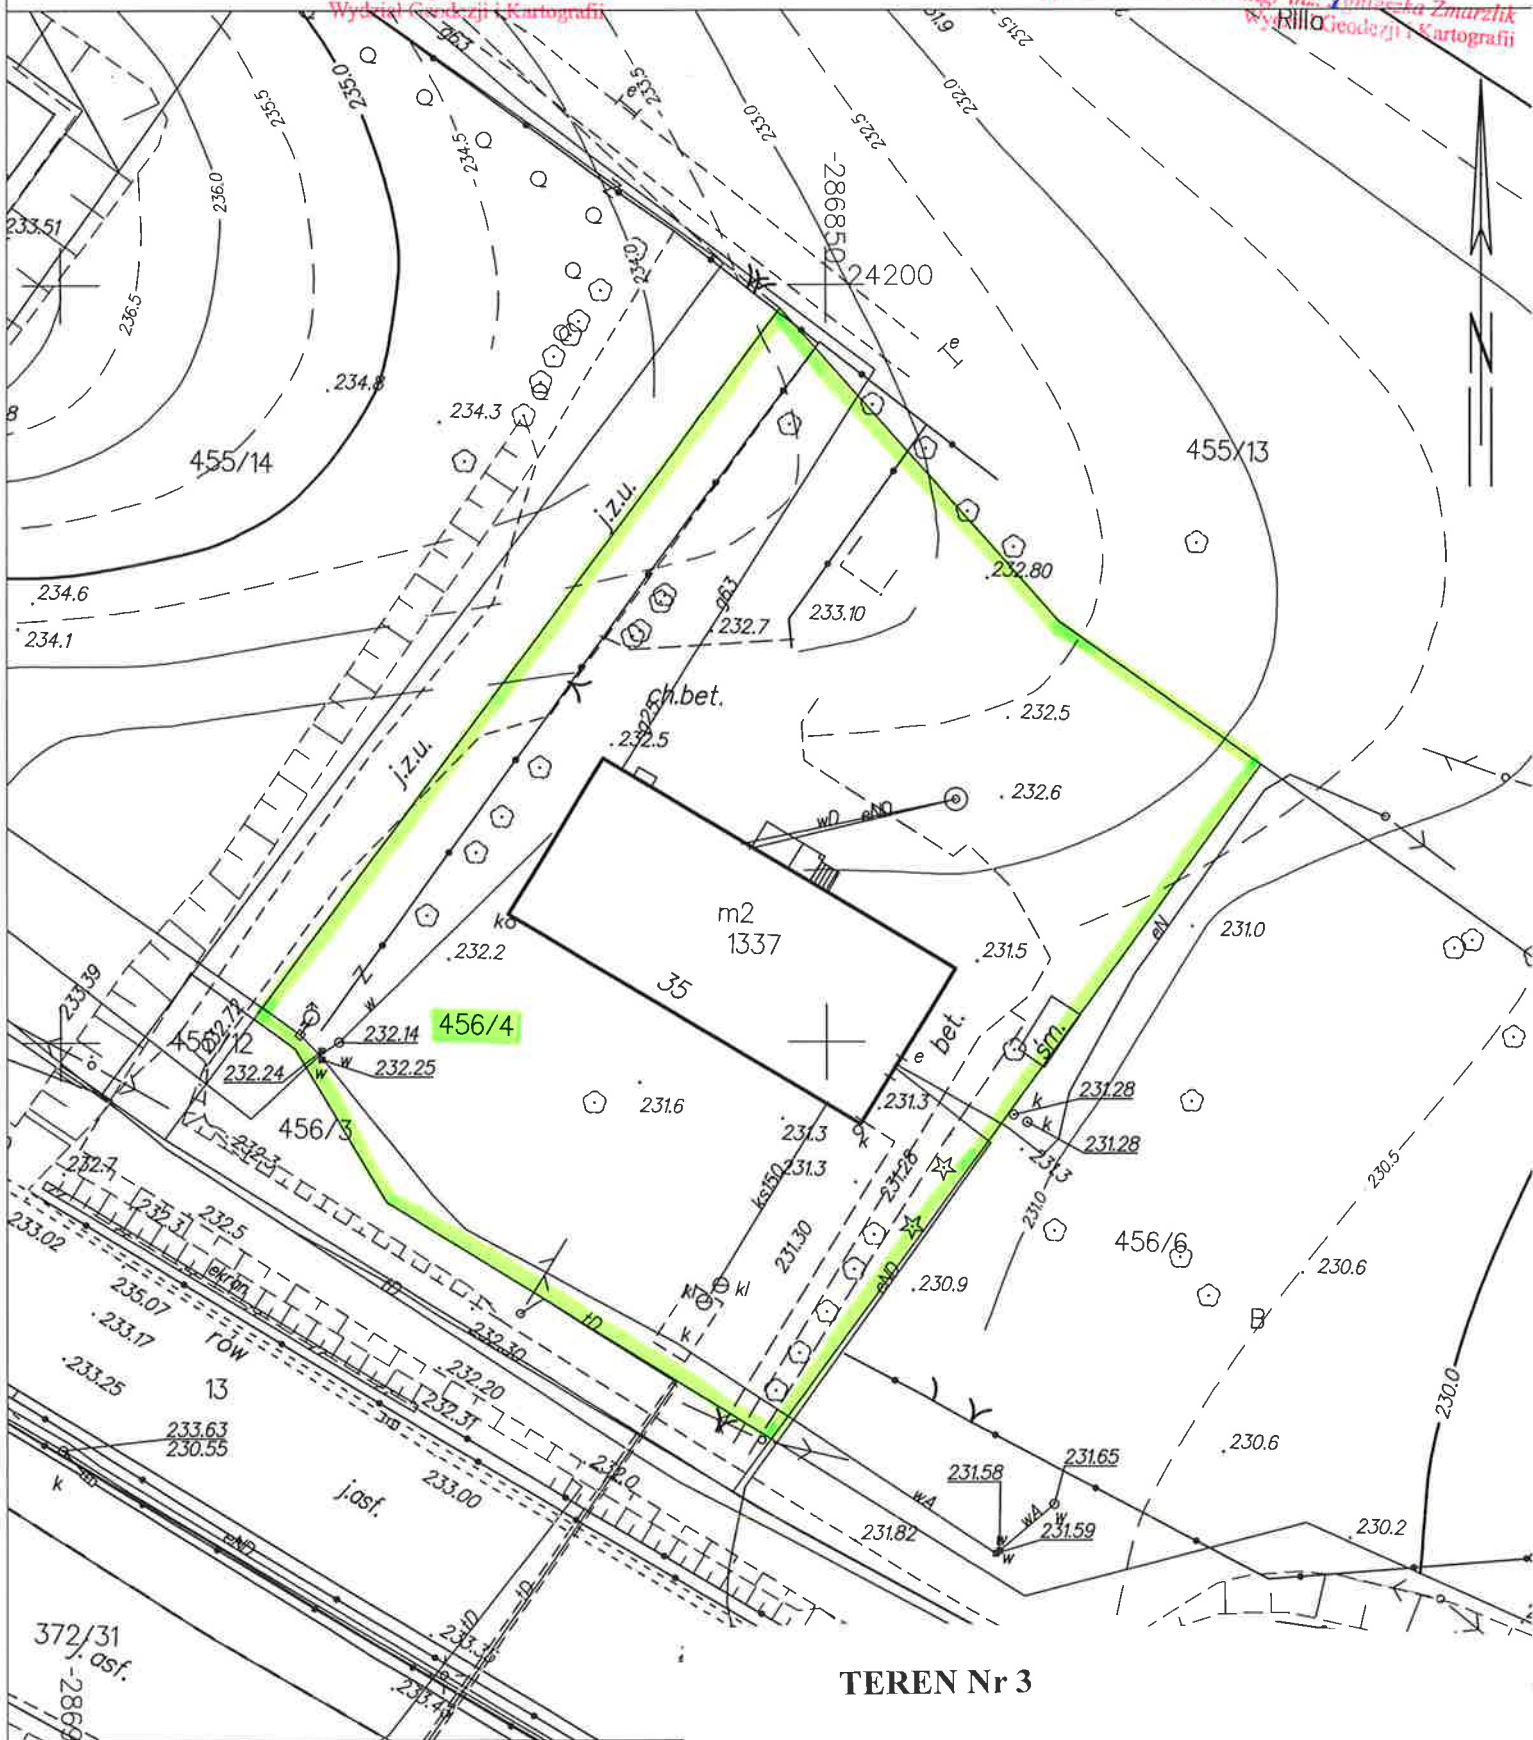

TEREN Nr 3

Teren wokół budynku ul. Krakowska 35