


Układ odniesienia: PL-ETRF89, układ wsp. płaskich: PL-2000 strefa 6 (18°), układ wys.: PL-EVRF2007-NH
Seka je mapy: 6.130.26.20.2.1; 6.130.26.15.4.3

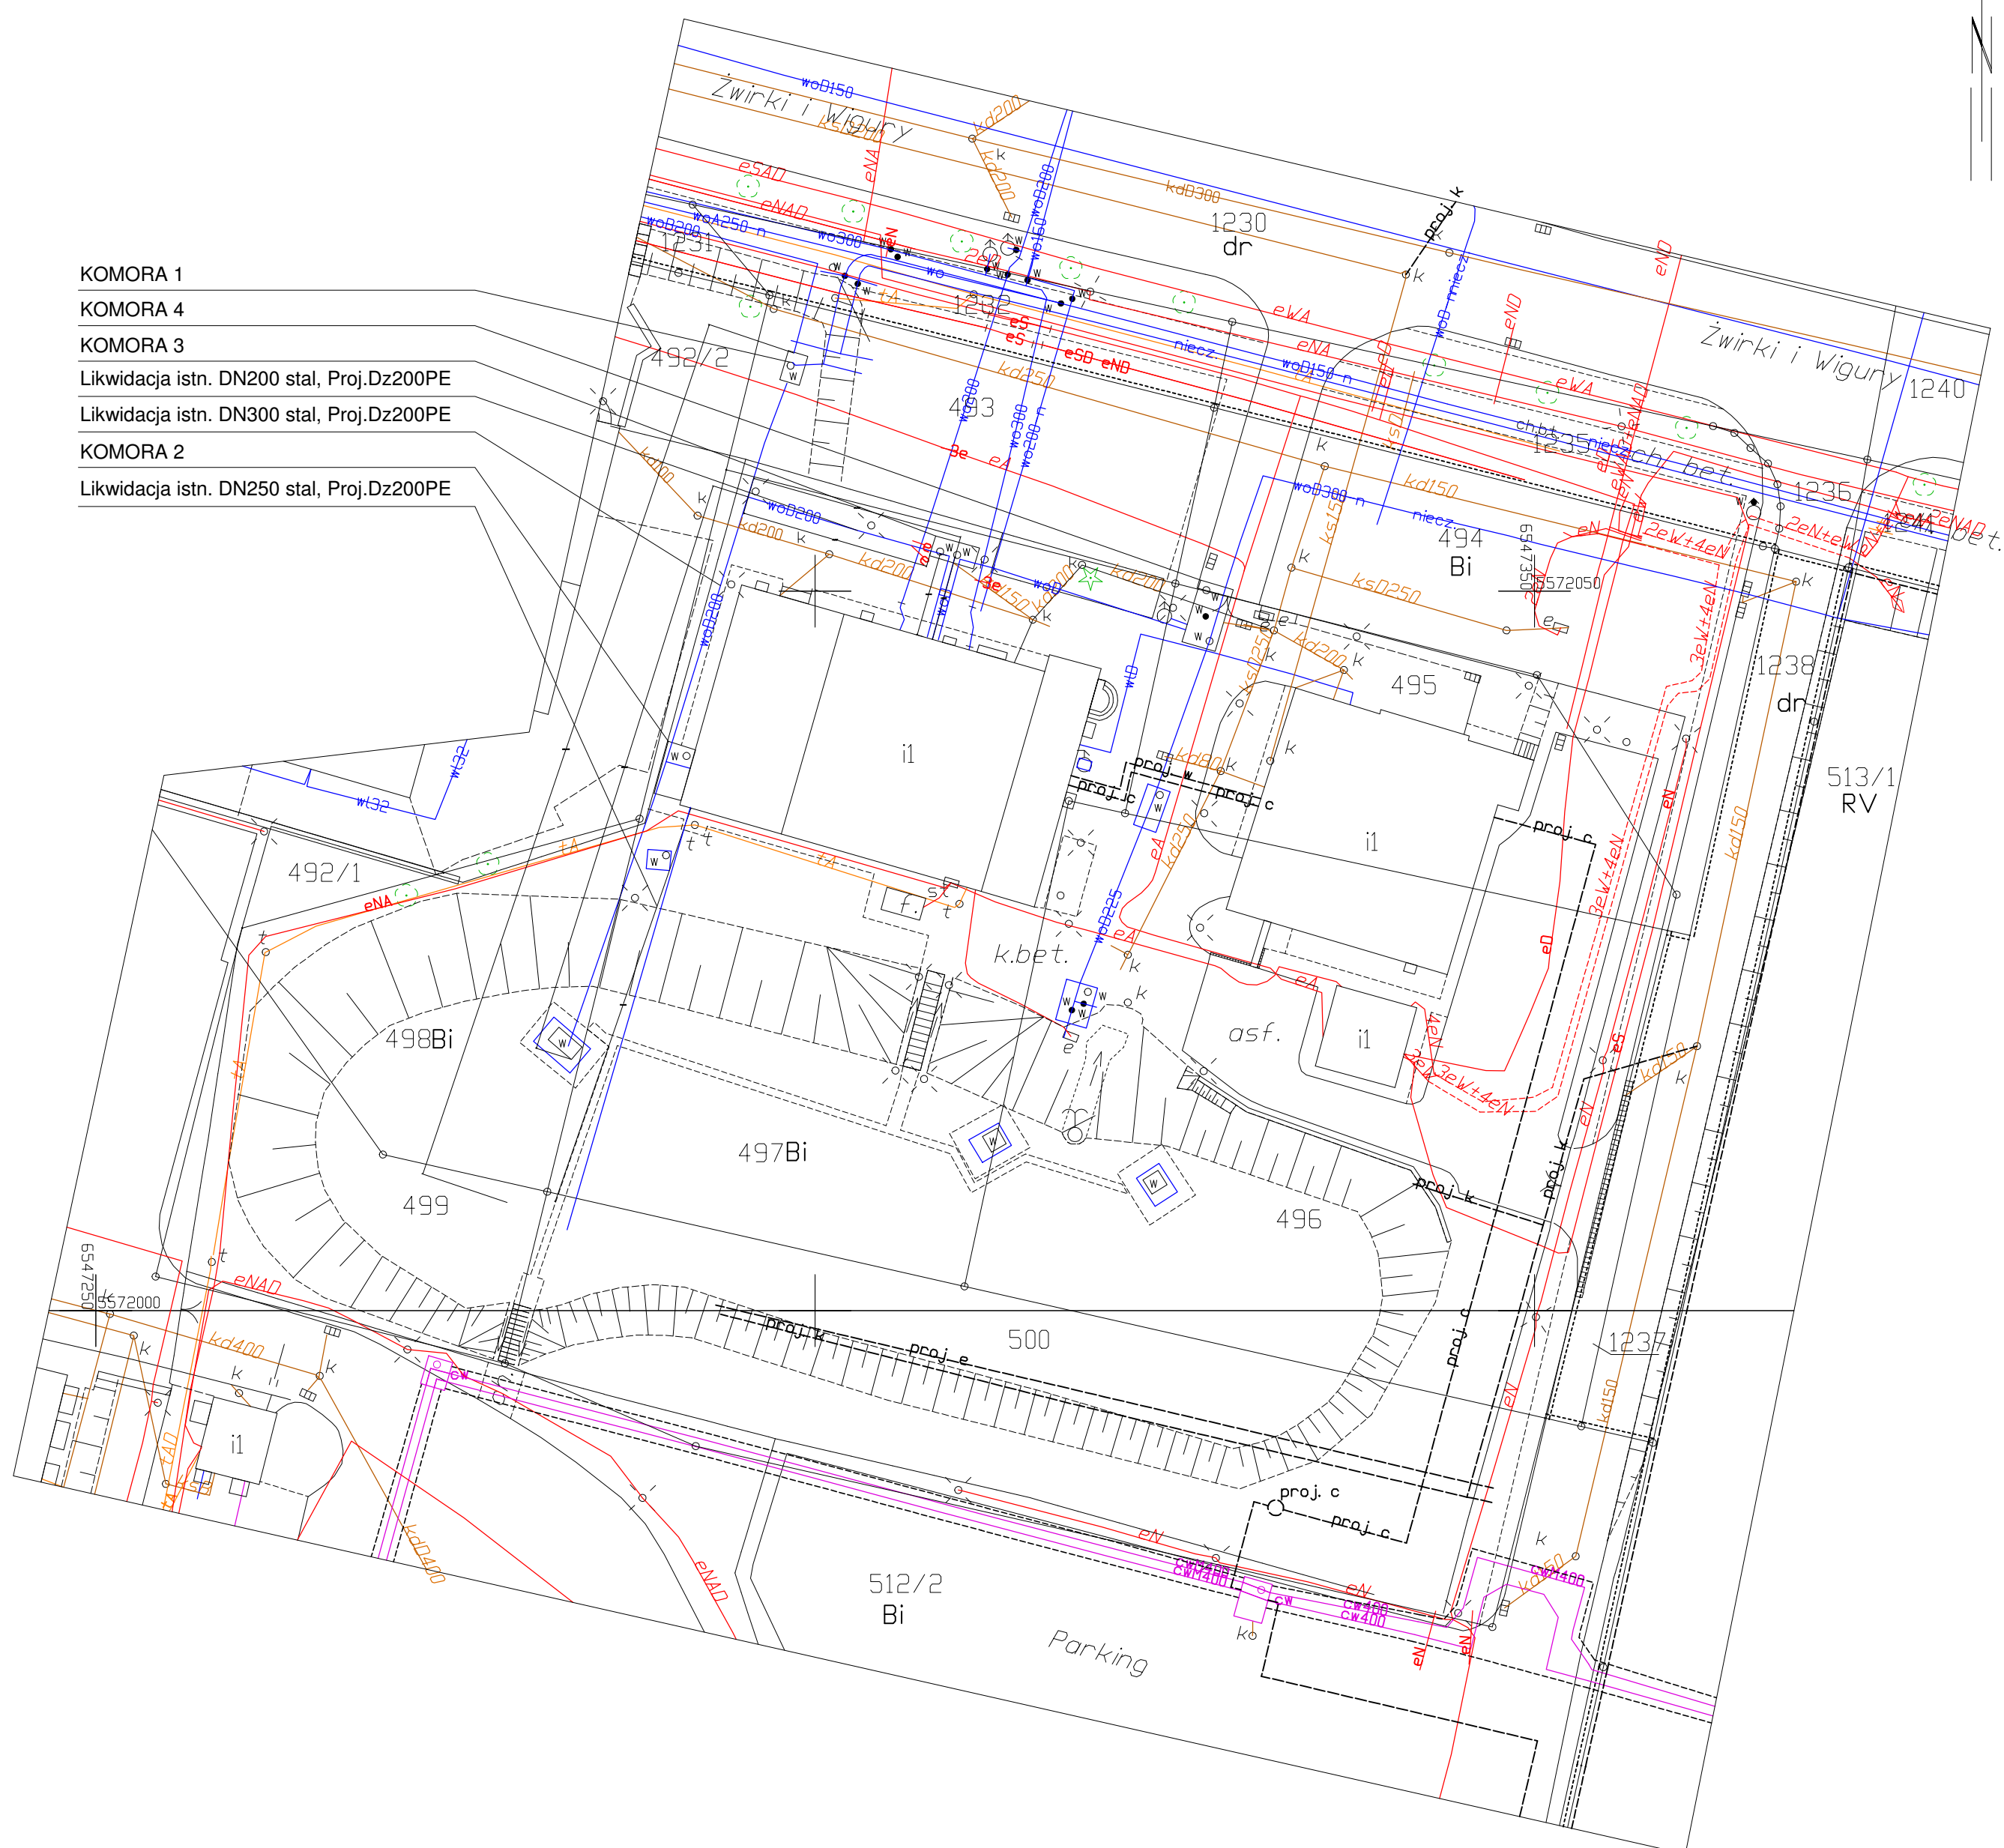



HML-PROJEKT
BUREAU PROJEKTOW I BUDOWY SANITARNEJ

PRACOWNIA PROJEKTOWA HML-PROJEKT
Mirosław Wyderka ul. Jasna 10A 44-122 Gliwice
NIP 642-288-18-36
tel: 795 492 088 email: biuro@hmlprojekt.pl

Tytuł projektu	Przebudowa układu technologicznego przepompowni wody przy ul. Żwirki i Wigury w Gliwicach			
Adres	ul. Żwirki i Wigury 10, 44-100 Gliwice			
Inwestor	Przedsiębiorstwo Wodociągów i Kanalizacji Sp. z o.o. w Gliwicach			
Tytuł rysunku	Plan zagospodarowania terenu – lokalizację komór oraz trasy rurociągów			
Funkcja	Imię i nazwisko	Nr uprawnień	Podpis	Skala
Projektował	mgr inż. Mirosław WYDERKA	SLK/2776/PWOS/09		--- S-04 Nr archiwizacji 916/2019
Sprawdził	mgr inż. Lidia WYDERKA	SLK/4943/POOS/13		
Opracował	mgr inż. Krzysztof KLIŚ			
Branża	sanitarna	Stadium PBW	Data 02 2020	Nr archiwizacji