MAPA DO CELÓW PROJEKTOWYCH

Skala 1:500

Oznaczenie kancelaryjne zgłoszenia pracy geodezyjnej: GK.6640.703.2021

Jednostka ewidencyjna: 020904_2, Kunice
Obręb ewidencyjny: 0005, Kunice
Działka: 651
Sekcja mapy: 5.151.31.20.2.2
Układ współrzędnych: "2000"
Poziom odniesienia: PL-KRON86-NH
Oznaczenie granic obszaru, który był przedmiotem aktualizacji

Służebności gruntowe mające wpływ na zagospodarowanie gruntów, zlokalizowanych w granicach projektowanej inwestycji - nie ustalono

Nie wyklucza się istnienia w terenie innych niż wykazanych na niniejszej mapie urządzeń podziemnych, które nie zostały zgłoszone do inwentaryzacji.

Mapa aktualna na dzień: 2021.04.23

KANCELARIA GEODEZYJNA s.c.
ul. Odrodzenia 20/3
59-300 Lubin
tel. 693 399 992, 76/847 86 36
NIP: 6922522684, REGON: 385068229

Wykonawca:

mgr inż. ARKADIUSZ ZYGA
geodeta uprawniony do świadczenia usług geodezyjnych i kartograficznych
Świadectwo nr 17375

Geodeta uprawniony, nr uprawnień, podpis

Poświadczam, że niniejszy dokument został opracowany w wyniku prac geodezyjnych i kartograficznych, których rezultaty zawiera operat techniczny pozytywnie zweryfikowany. Jednocześnie informuję, że jestem świadomy odpowiedzialności karnej za złożenie fałszywego oświadczenia.

Identyfikator zgłoszenia prac geodezyjnych	GK.6640.703.2021
Organ służby geodezyjnej, który otrzymał zgłoszenie	Starosta Legnicki
Wykonawca prac geodezyjnych	Kancelaria Geodezyjna s.c. ul. Odrodzenia 20/3
Numer protokołu weryfikacji	GK.6640.703.2021. 12660
Data pozytywnej weryfikacji	31.05.2021.
Imię i nazwisko oraz nr uprawnień zawodowych kierownika prac	Arkadiusz Zyga Nr uprawnień 17375

mgr inż. ARKADIUSZ ZYGA
geodeta uprawniony do świadczenia usług geodezyjnych i kartograficznych
Świadectwo nr 17375

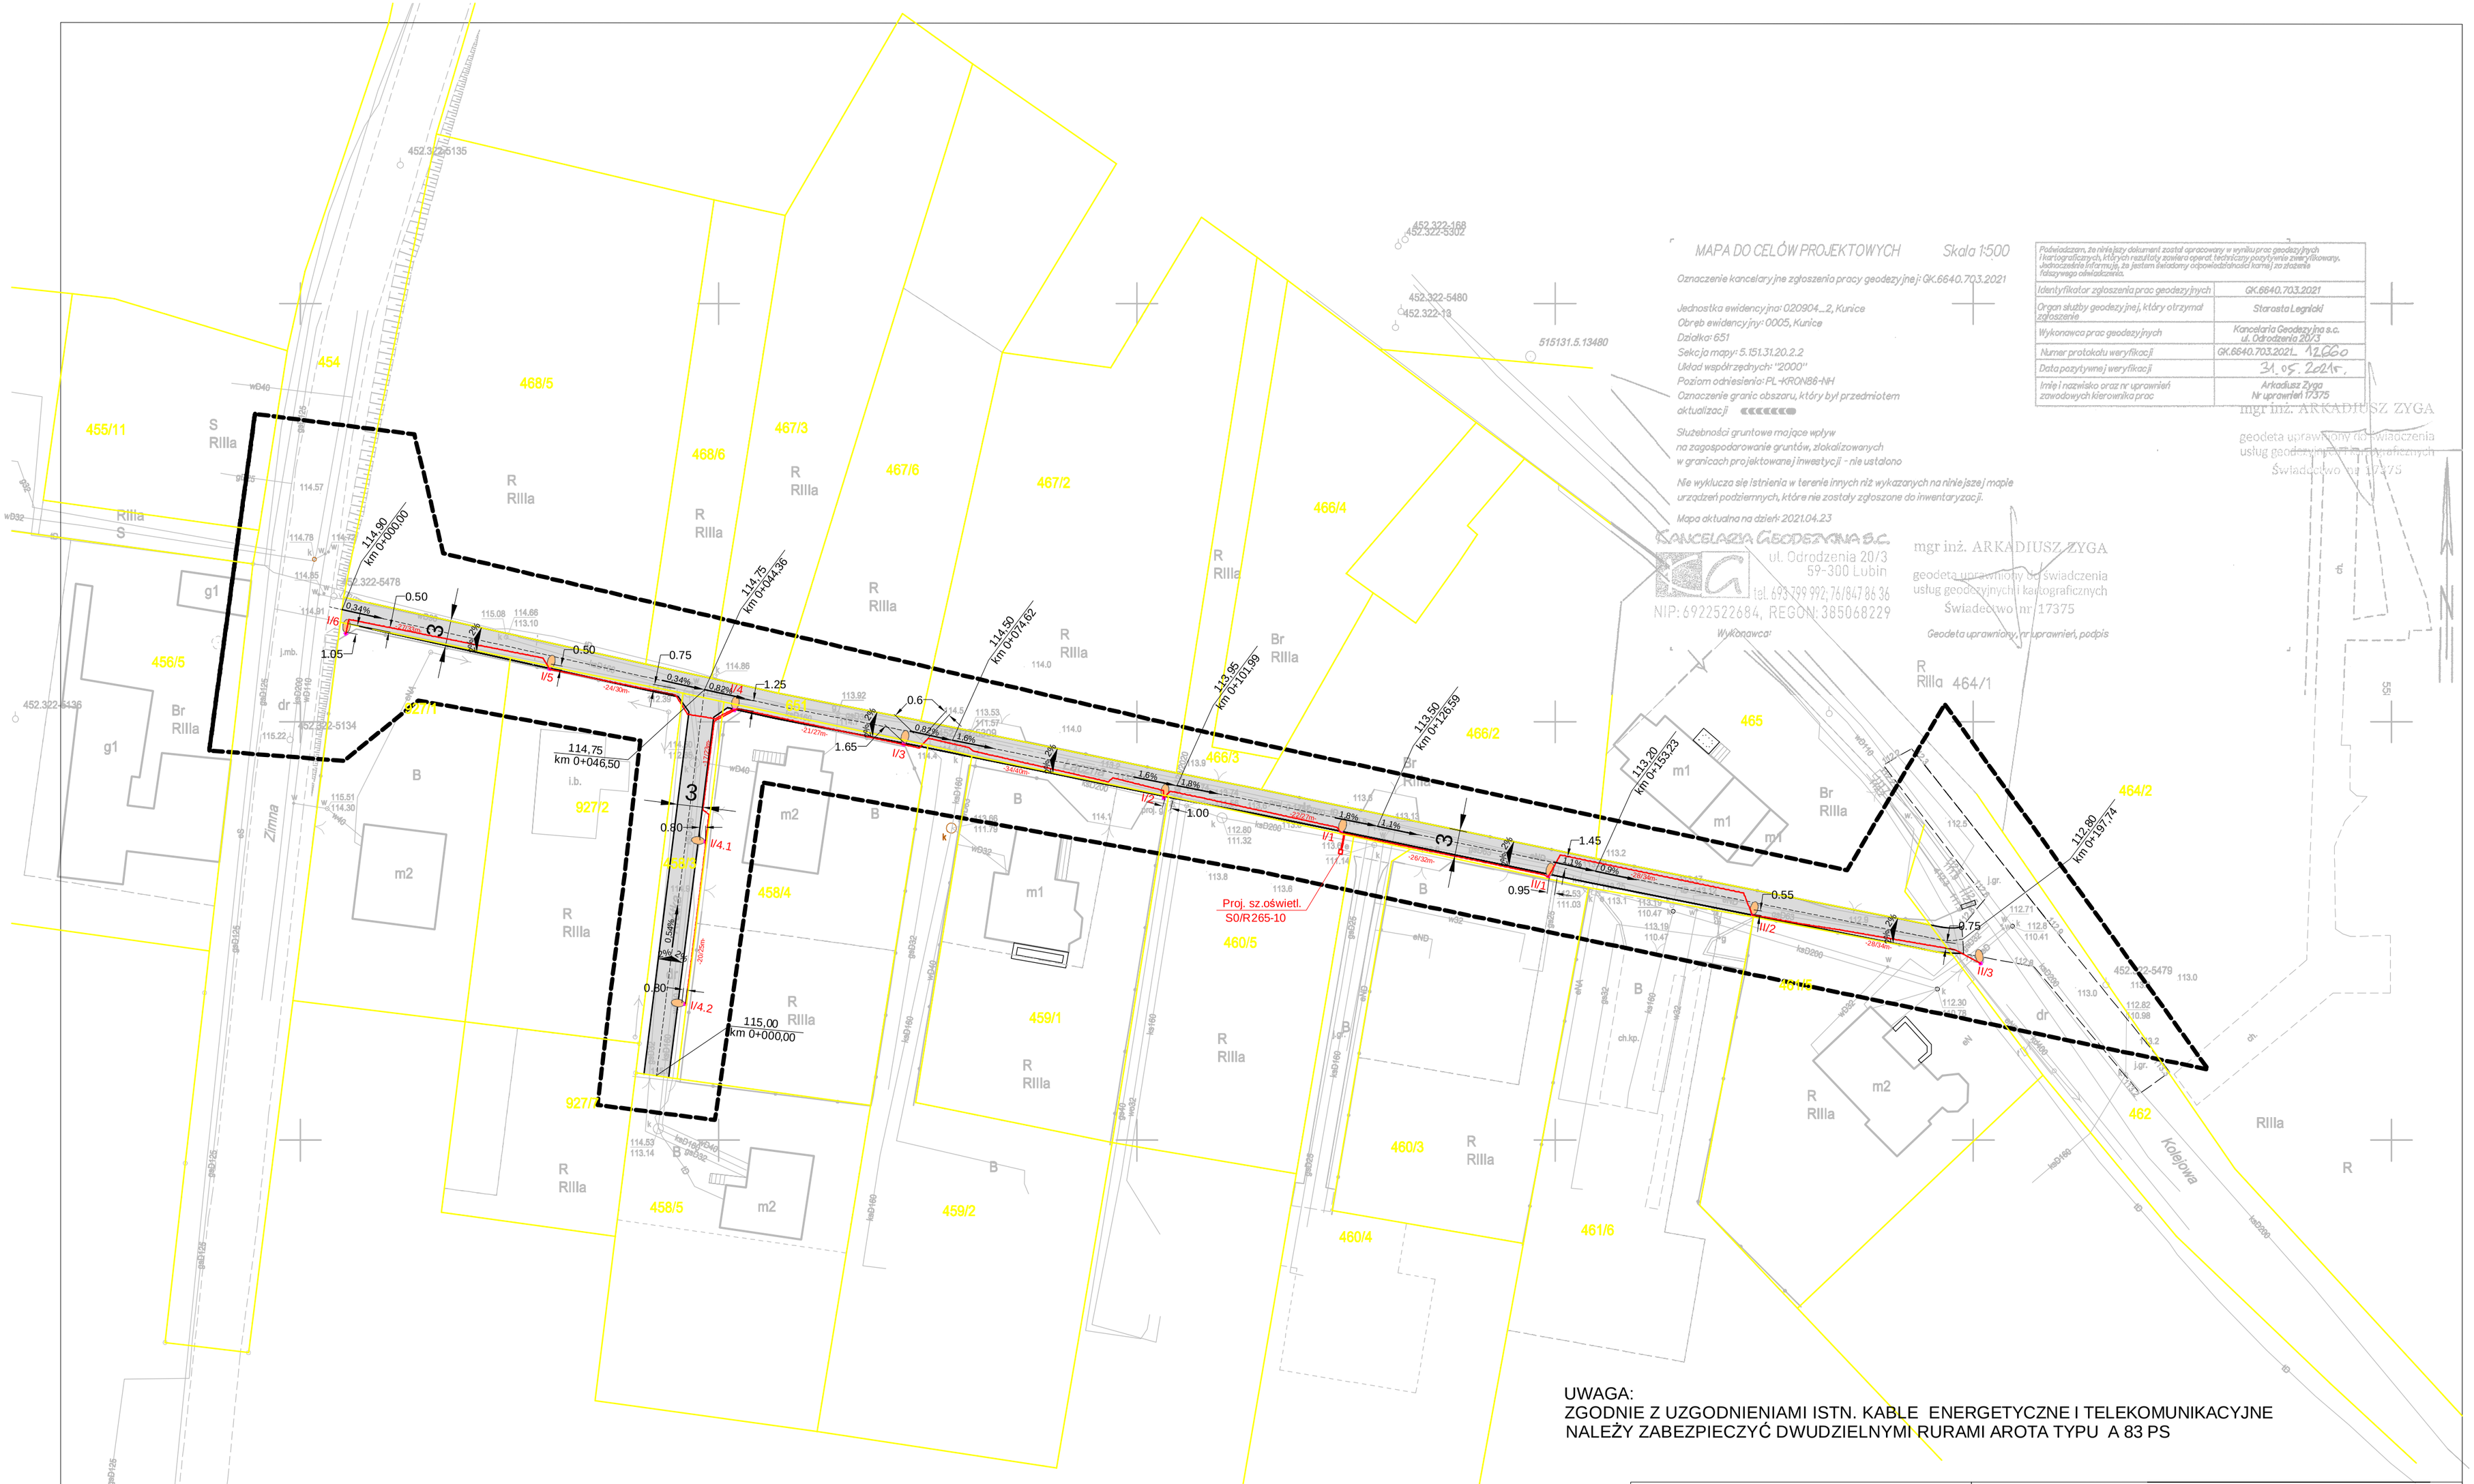

UWAGA:
ZGODNIE Z UZGODNIENIAMI ISTN. KABLE ENERGETYCZNE I TELEKOMUNIKACYJNE NALEŻY ZABEZPIECZYĆ DWUDZIELNYMI RURAMI AROTA TYPU A 83 PS

LEGENDA

- GRANICE DZIAŁEK
- PROJEKTOWANE KRAWĘŻNIKI WTOPIONE
- ISTNIEJĄCA KRAWĘDŹ JEZDNI
- REMONTOWANA NAWIERZCHNIA JEZDNI KOSTKA BETONOWA
- SŁUP OŚWIETLENIOWY SAL70 Z OPRAWĄ ISKRA LED ALFA 3 opt. T2
- PROJEKTOWANY KABEL ENERGETYCZNY DO 1kV YAKY 4 x 25 W RURZE DVK 75

USŁUGI PROJEKTOWE "BIPROMAR"
59-300 LUBIN ul. IWASZKIEWICZA 6

Obiekt	**ul. ŁĄCZNA i KRÓTKA W m. KUNICE**	Skala **1:500**
Inwestor	**GMINA KUNICE 59-216 KUNICE ul. GWARNA 1**	
Adres budowy	**KUNICE ul. ŁĄCZNA I KRÓTKA**	
Temat	**REMONT ul. ŁĄCZNEJ i KRÓTKIEJ WRAZ Z BUDOWĄ SIECI ELEKTROENERGETYCZNEJ DO 1kV WRAZ ZE SŁUPAMI OŚWIETLENIOWYMI**	
Nazwa rysunku	**PROJEKT ZAGOSPODAROWANIA TERENU**	Nr rys. PZT-1
Projektant branża drogowa:	inż. MARCIN ADAMCZAK upr. proj. nr 222/01/DUW specj. konstrukcyjno-budowlana	Podpis
Projektant branża elektryczna:	inż. KRZYSZTOF KOMARZENIEC upr. proj. nr 49/78/Lw specj. instalacyjno-inżynieryjne	Podpis