




Znaki pionowe	szt.	Znaki poziome	dł. [m]	pow. [m2]	Urządzenia bezpieczeństwa ruchu	szt.
Typ A	2	Linie krawędziowe	0	0	U-1a U-7 U-8	0
Typ B	0	Linie segregacyjne przerywane	74	9	U-1a U-8	0
Typ C	0	Linie segregacyjne ciągłe	94	23	U-1a	0
Typ D	3	Przejścia dla pieszych	14	14	U-1b	0
Typ E	0	Pow. wyłączone z ruchu	0	0	U-2	0
Typ F	0	Strzałki	0	0	U-3	0
Typ G	1	Linie zatrzymań	6	2	U-9	0
Typ T	0	Inne	7	7	Bariery ochronne betonowe do wymiany na stalowe	0
Inne (nietypowe)	0	Łącznie znaki poziome	168	55	Stalowe bariery ochronne U-14	0

Wykonawca:	Zleciłodawca:	Nr drogi:	Numer arkusza:
 BIURO EKSPERTYZY I PROJEKTÓW BUDOWNICTWA KOMUNIKACYJNEGO EKKOM Sp. z o.o. ul. Wodowska 81, 30-415 Kraków, tel./fax (+12) 267-23-33, 269-65-40, e-mail: biuro@ek-kom.pl	 MAZOWIECKI ZARZĄD DRÓG WOJEWÓDZKICH W WARSZAWIE ul. Kruczkowskiego 3, 00-380 Warszawa www.mzdw.pl	DW Nr 620	25
		Pikietaż arkusza:	Skala:
		od km 9+161 do km 9+362	1:500
			Kraków 2007 r.



MARSZAŁEK
WOJEWÓDZTWA MAZOWIECKIEGO

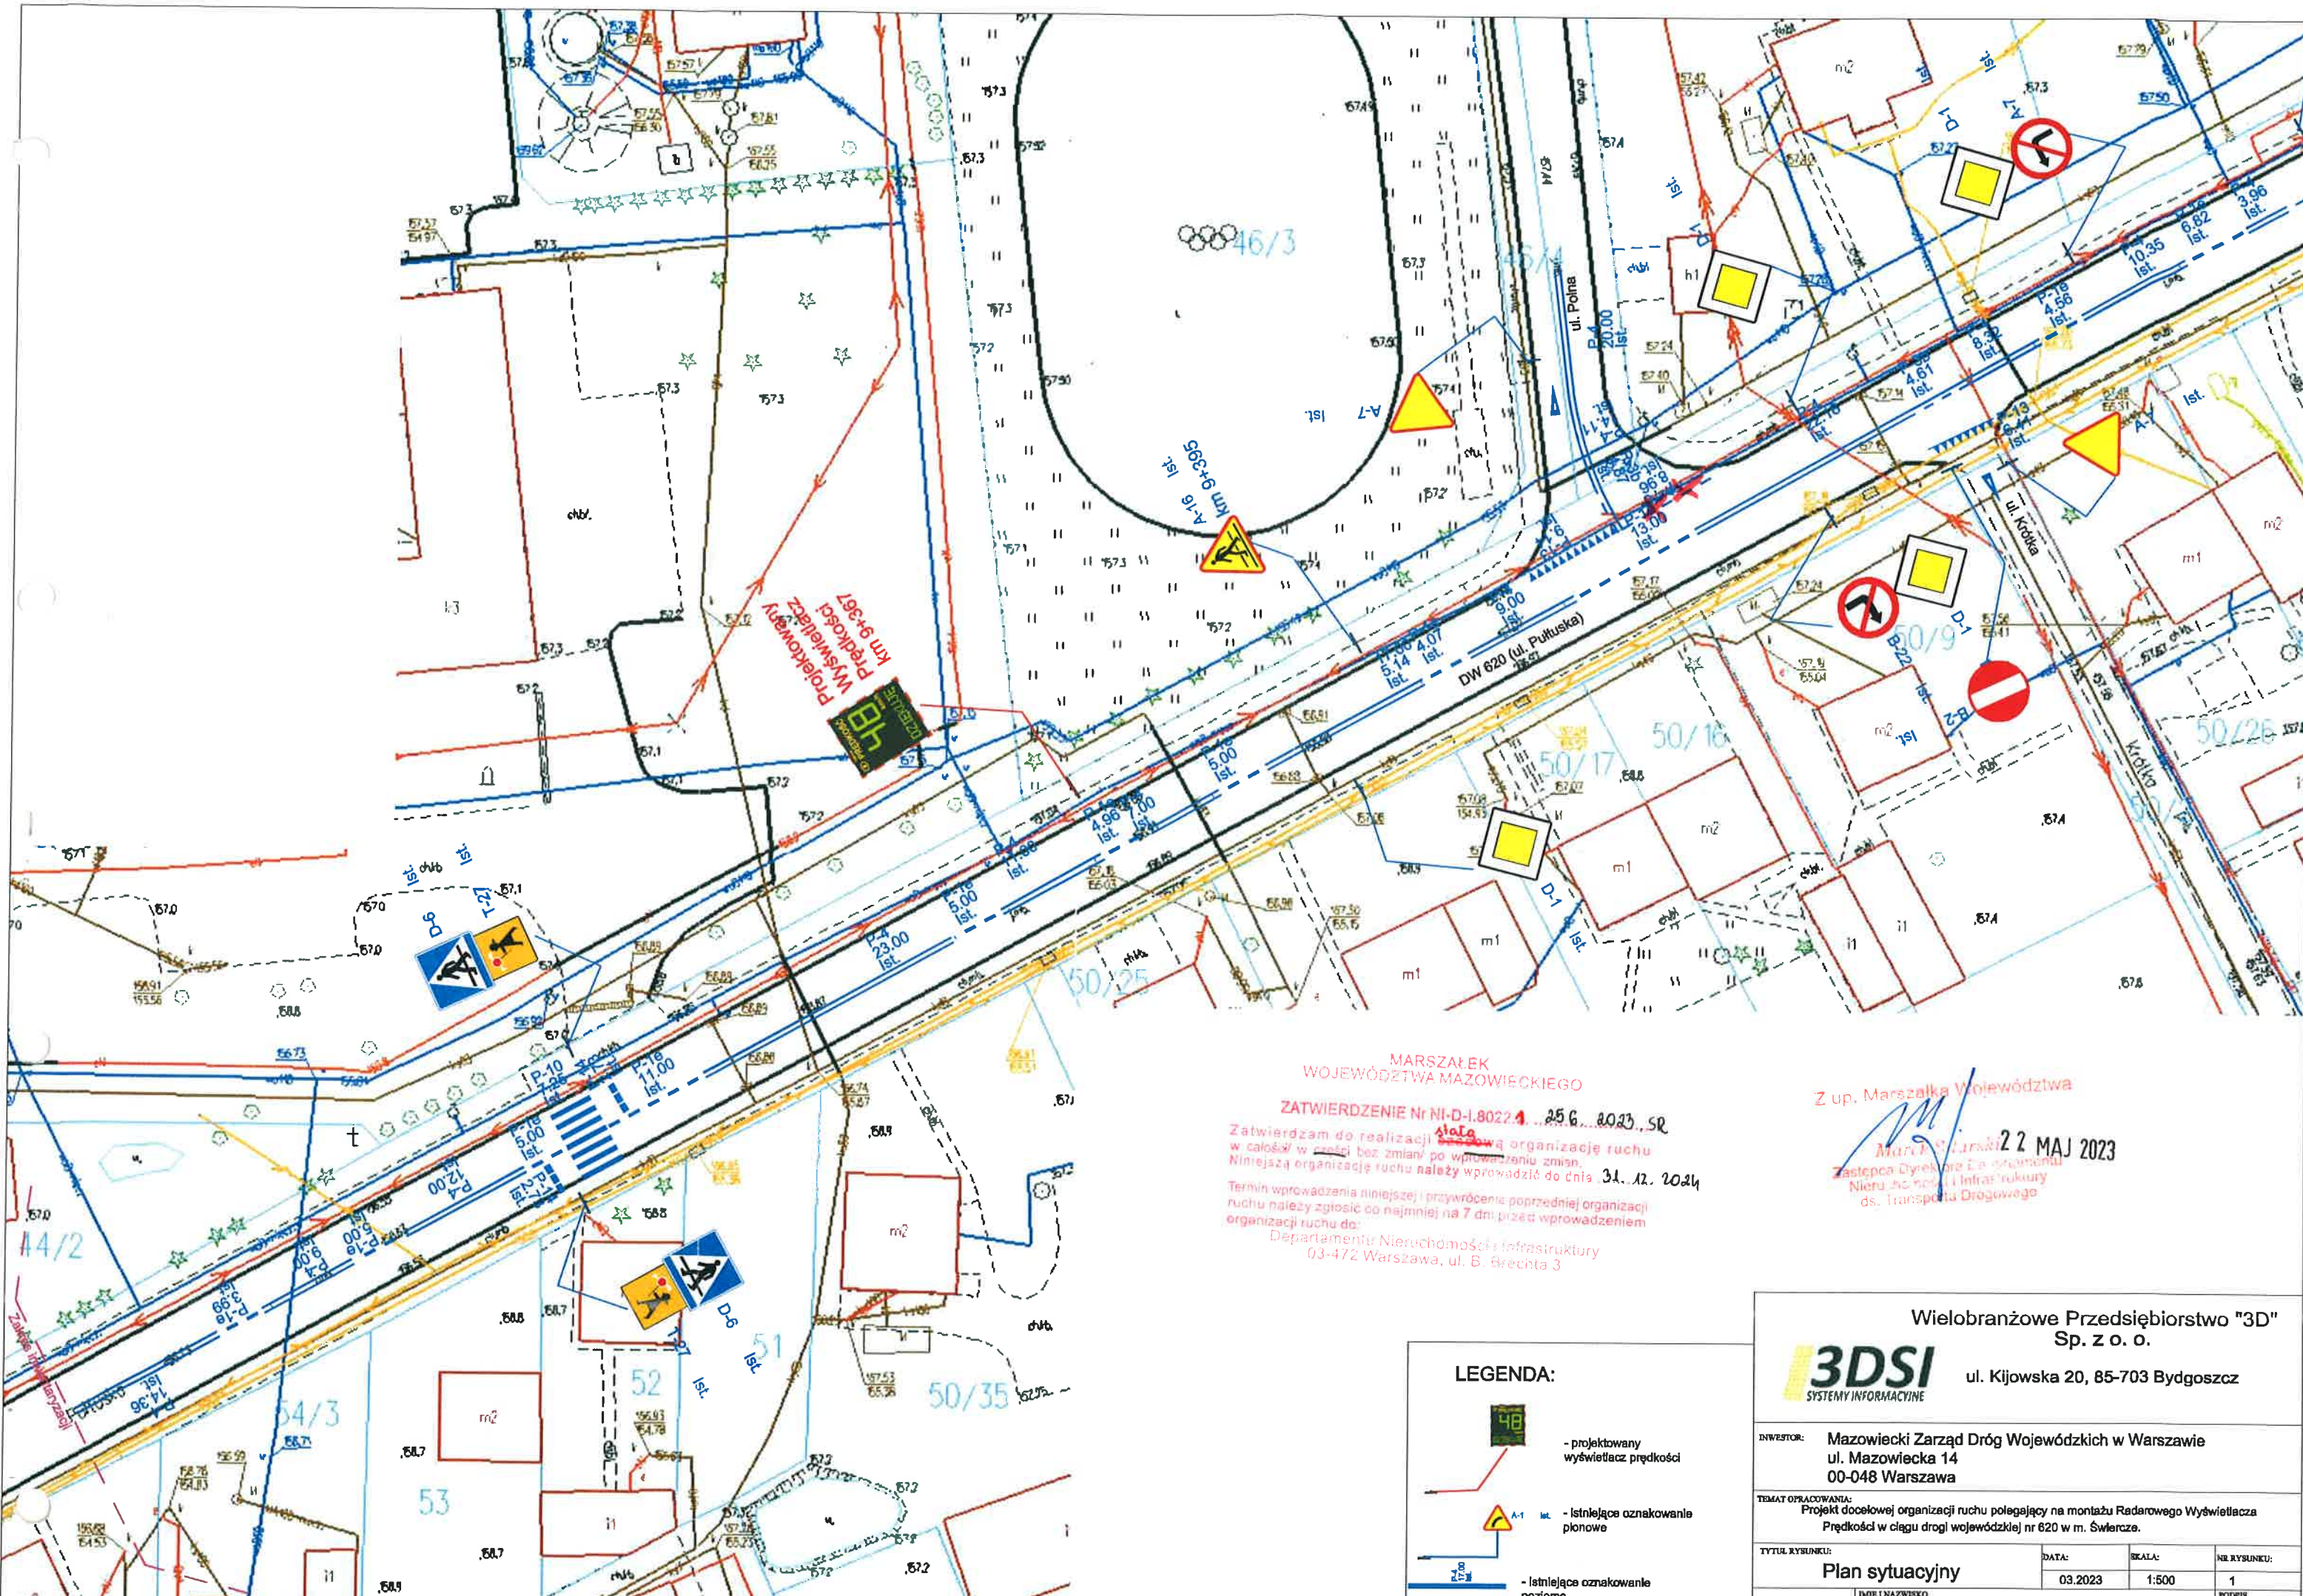ZATWIERDZENIE Nr NI-D-1.8022.4...256...2023...SR

Zatwierdzam do realizacji ~~dotychczasową~~ **nową** organizację ruchu w całości w części bez zmian/ po wprowadzeniu zmian. Niniejszą organizację ruchu należy wprowadzić do dnia 31.12.2024


Termin wprowadzenia niniejszej i przywrócenie poprzedniej organizacji ruchu należy zgłosić co najmniej na 7 dni przed wprowadzeniem organizacji ruchu do:

Departamentu Nieruchomości i Infrastruktury
03-472 Warszawa, ul. B. Brechta 3

Z up. Marszałka Województwa

Marek Stolarski 22 MAJ 2023

Zastępca Dyrektora Działu Organizacji
Nieruchomości i Infrastruktury
ds. Transportu Drogowego

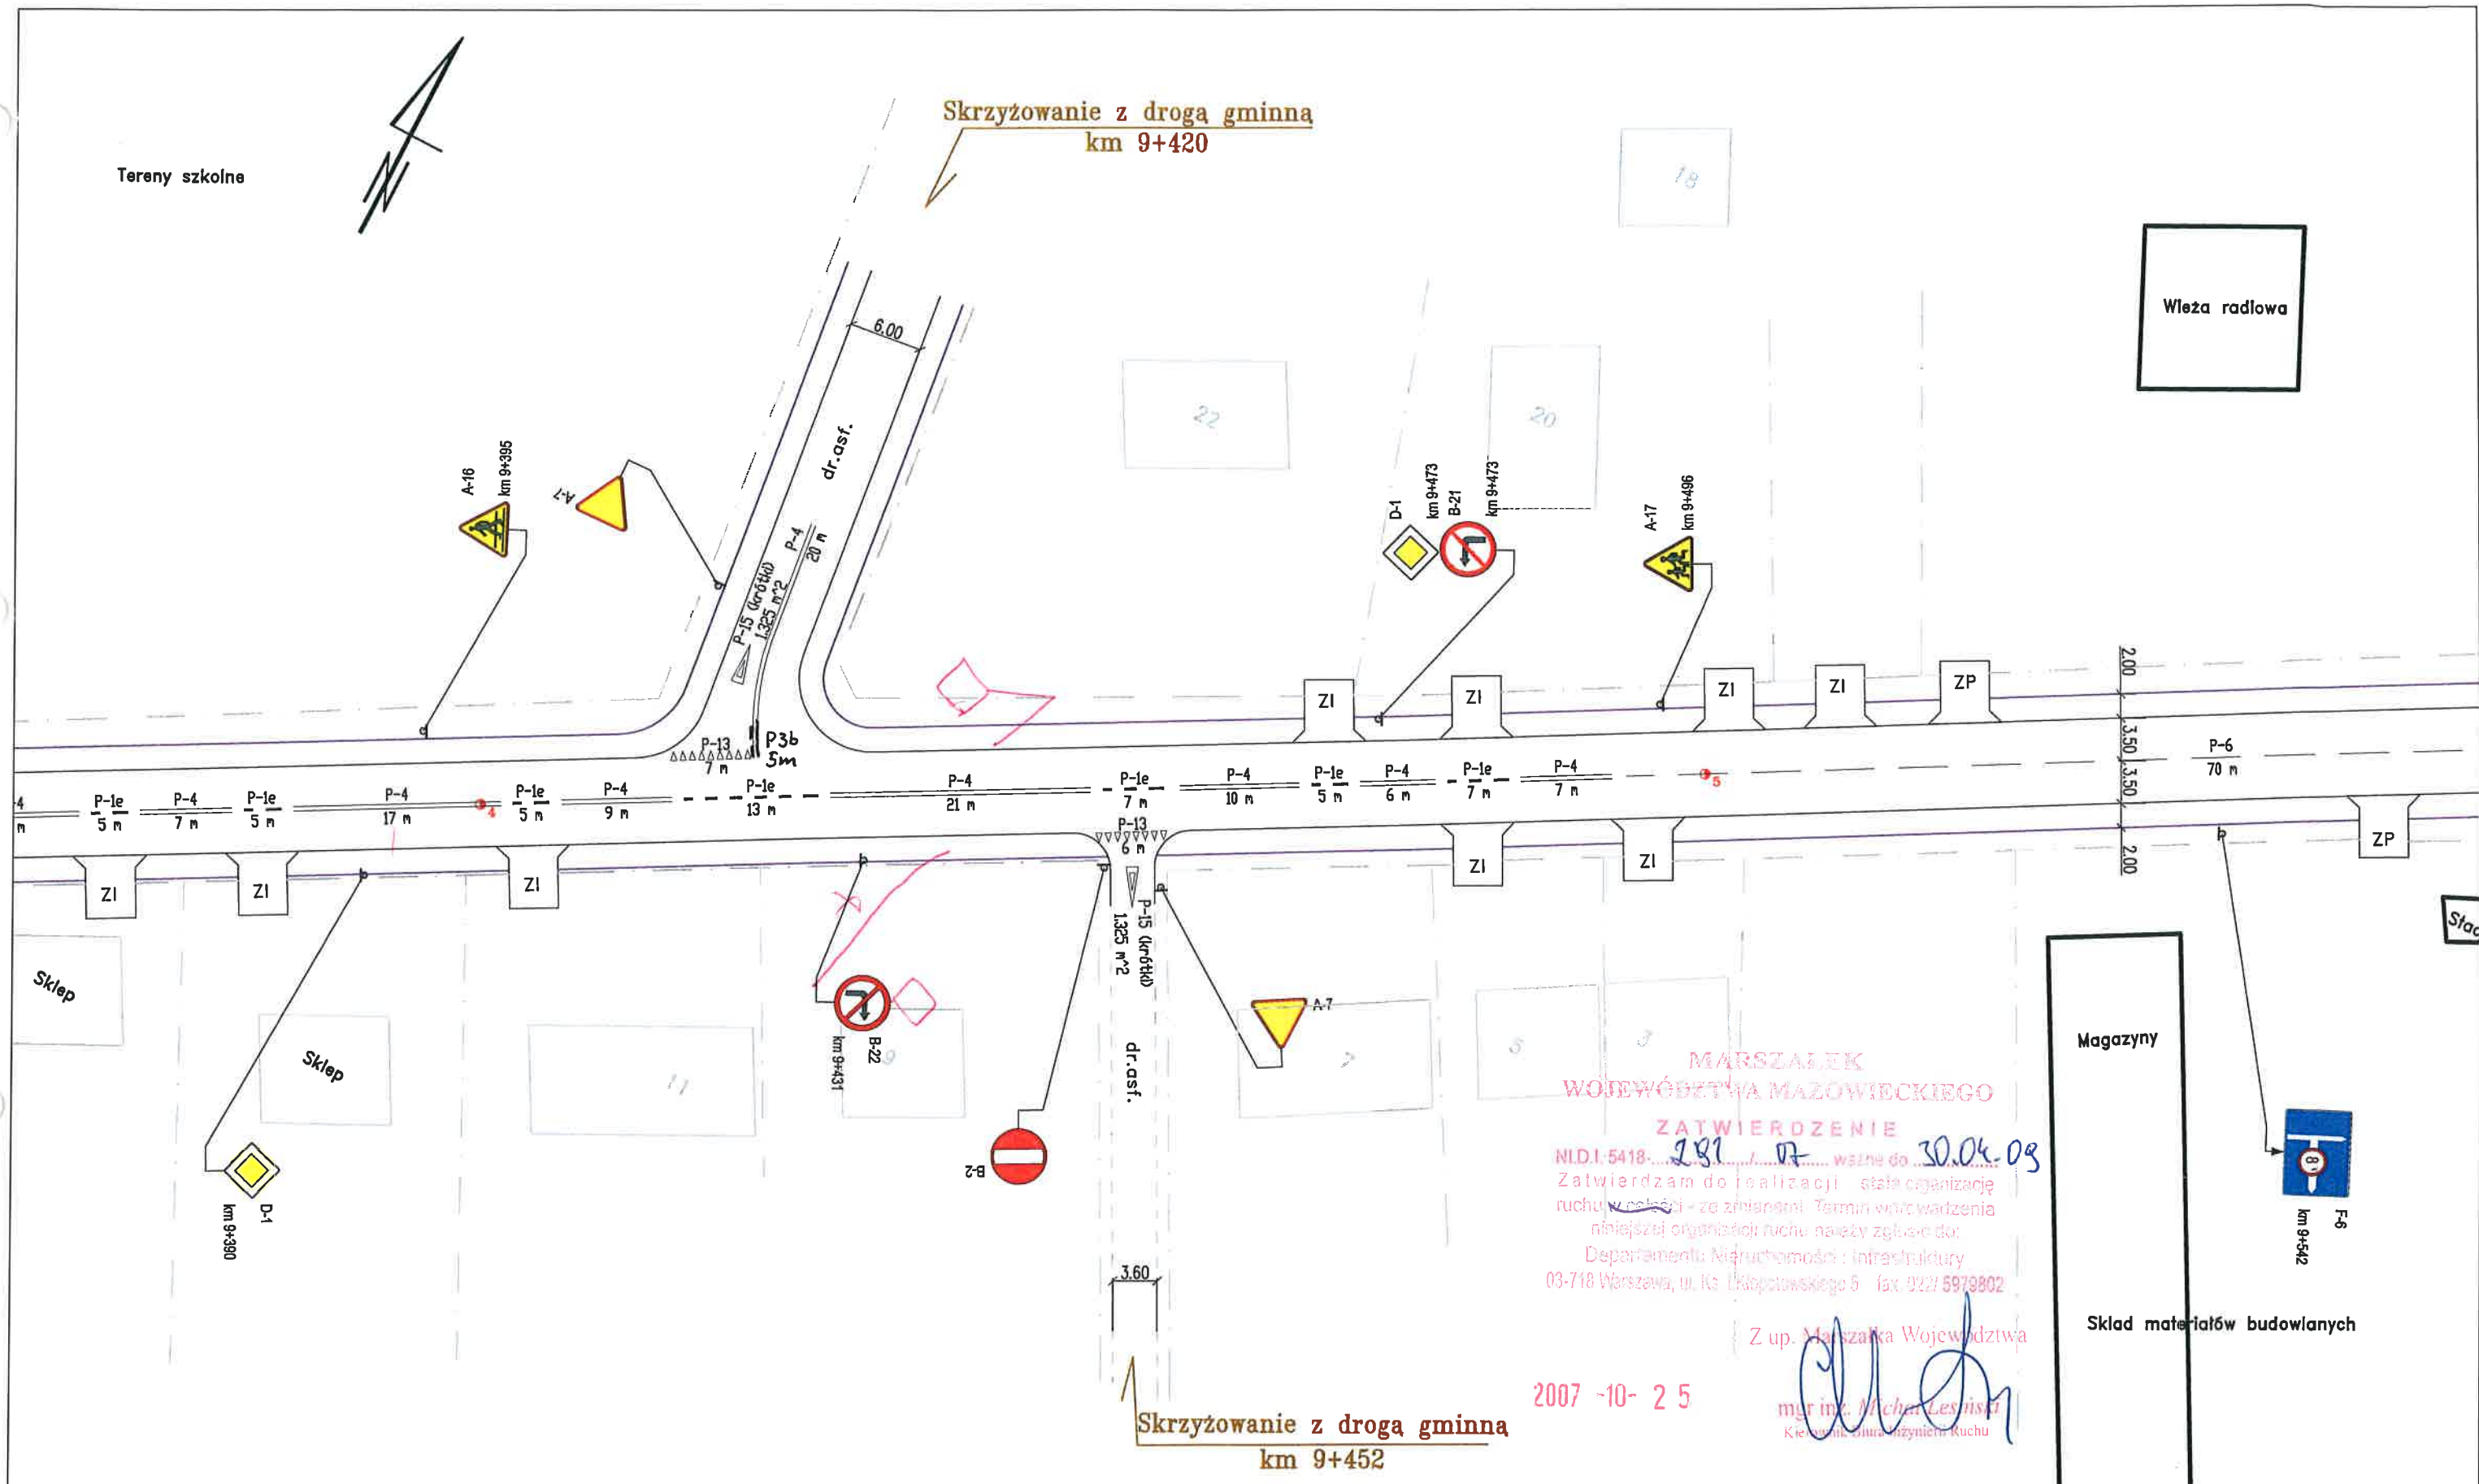

Znaki pionowe	szt.	Znaki poziome	dł. [m]	pow. [m2]	Urządzenia bezpieczeństwa ruchu	szt.	Wykonawca:	Zlecienniodawca:	Nr drogi:	Numer arkusza:
Typ A	3	Linie krawędziowe	0	0	U-1a U-7 U-8	0	 <p>BIURO EKSPERTYZ I PROJEKTÓW BUDOWNICTWA KOMUNIKACYJNEGO EKKOM Sp. z o.o. ul. Wodowska 61, 30-415 Kraków, tel./fax (*12) 267-23-33, 269-65-40, e-mail: biuro@ek-kom.pl</p>	 <p>MAZOWIECKI ZARZĄD DRÓG WOJEWÓDZKICH W WARSZAWIE ul. Kruczkowskiego 3, 00-380 Warszawa www.mzdw.pl</p>	DW Nr 620	26
Typ B	4	Linie segregacyjne przerywane	117	11	U-1a U-8	0				
Typ C	0	Linie segregacyjne ciągłe	97	23	U-1a	0				
Typ D	2	Przejścia dla pieszych	0	0	U-1b	0				
Typ E	0	Pow. wyłączone z ruchu	0	0	U-2	0				
Typ F	0	Strzałki	0	0	U-3	0				
Typ G	0	Linie zatrzymań	13	3	U-9	0				
Typ T	0	Inne	3	3	Bariery ochronne betonowe do wymiany na stalowe	0				
Inne (nietypowe)	0	Łącznie znaki poziome	214	41	Stalowe bariery ochronne U-14	0				
							od km 9+362 do km 9+564		Skala:	1:500
									Kraków 2007 r.	

