

MAPA DO CELÓW PROJEKTOWYCH Ark.1(2)

Oznaczenia kancelaryjne zgłoszonej pracy geodezyjnej

Nr Rob. Wyt. 20/2022  
GKNIY.6642.1.1931.2021

**M I E J S C O W O Ś Ć**

SZACILY

Jednostka ewidencyjna

identyfikator

200203 2

nazwa

Gmina Dobrzyńsko Duże

Obręb ewidencyjny

identyfikator

200203 2.0019

nazwa

Szacil

SKALA

MAPY

1:500

Nazwa układu współrzędnych

prostopadłych płaskich wysokościowych

KRONSZTAD 60

Oznaczenie granic obszaru który był przedmiotem aktualizacji

ark. mapy za8.196.13.15.4.14.2  
8.196.13.11.3.13.2

.....

NAZWA i imię i nazwisko Wykonawcy

data i podpis osoby reprezentującej

WYKONAWCA W.S.

.....

Imię i nazwisko nr uprawnień

raz data i podpis geodety uprawnionego który opracował mapę


INFORMACJA O PUNKTACH OSNOWY PODSTAWOWEJ I SZCZEGÓŁOWEJ W GRANICACH OBRĘBOW ANIA

Nr punktu	Stan znaku	rehabilitacji
1893-1077		Zniszczony
1893-1076		Stan Dobry Beton
1893-1075		Stan Dobry Granit
1893-1074		Stan Dobry Granit

Legenda:



otwór geotechniczny



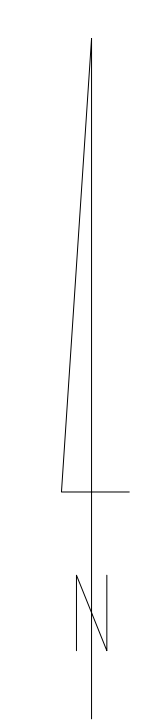

INFORMACJA O PUNKTACH OSNOWY PODSTAWOWEJ I SZCZEGÓŁOWEJ WYKONAWCZOŚCI PRAC GRANICACH OPRAWIANIA		
Nr punktu	Stan znaku	i
1893-1077		Zniszczony
1893-1076		Stan Dobry Beton
1893-1075		Stan Dobry Granit
1893-1074		Stan Dobry Granit

**Legenda:**  
● otwór geotechniczny

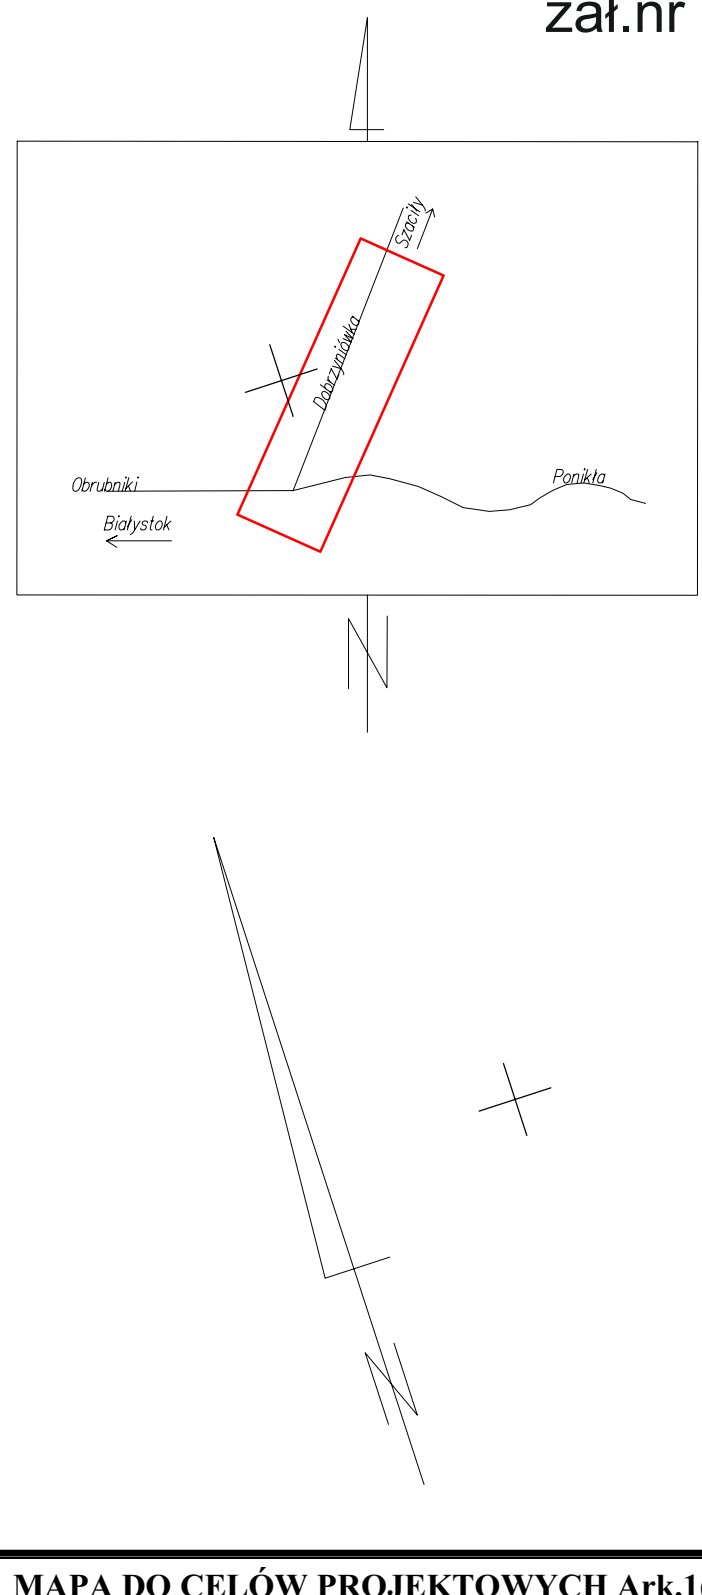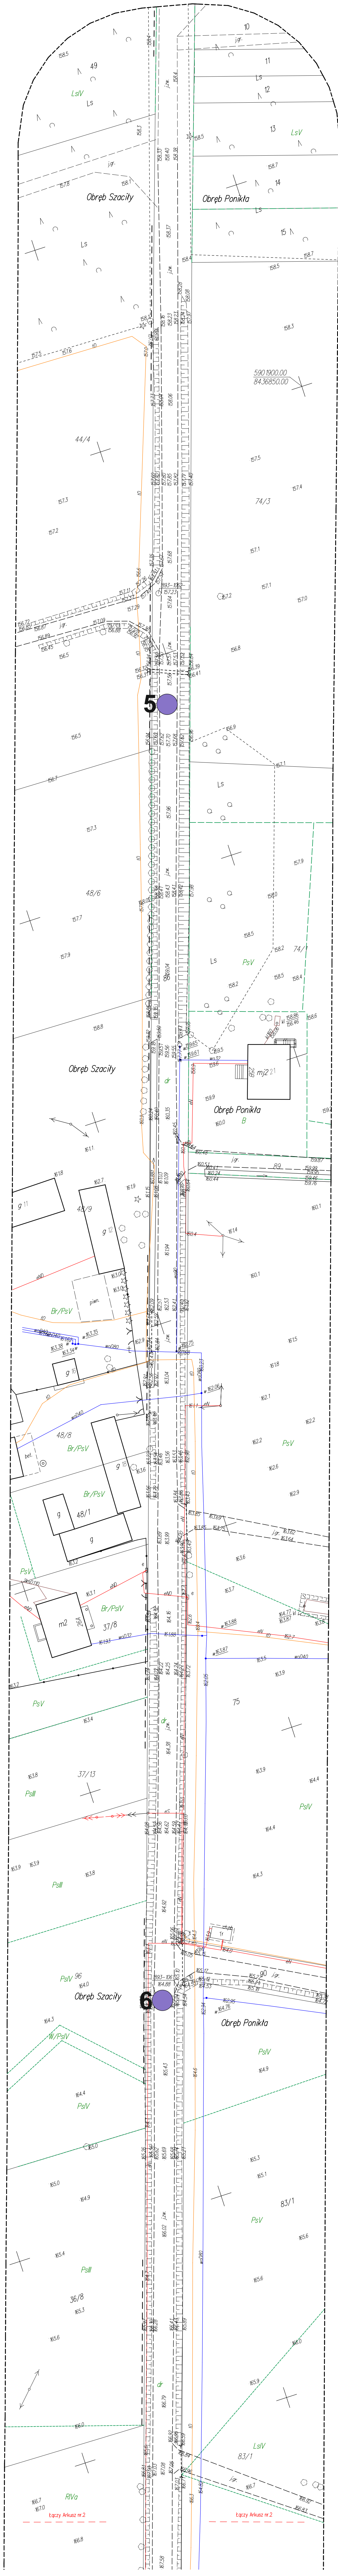


MAPA DO CELÓW PROJEKTOWYCH Ark.1(2)			
Oznaczenia kancelaryjne zgłoszonej pracy geodezyjnej		Nr Rob. Wyk. 21/2022 GKNIV.6642.1.1932.2021	
MIEJSCOWOŚĆ		PONIKLA	
Jednostka ewidencyjna	identyfikator	200203_2	
	nazwa	Gmina Dobrzyńsko Duże	
Obręb ewidencyjny	identyfikator	200203_2.0017	
	nazwa	Ponikla	
SKALA MAPY		1:500	
Nazwa układu współrzędnych	prostokątnych płaskich wysokościowych	2000 (strefa 8)	
Oznaczenie granic obszaru który był przedmiotem aktualizacji		KRONSTAD 60	
data opracowania mapy 12.04.2022r		ark. mapy zas. 8.196.13.16.1.2;2.1;1.4;2.3;3.2;3.4 8.196.13.21.1.2	

INFORMACJA O PUNKTACH OSNOWY PODSTAWOWEJ I SZCZEGÓŁOWEJ W GRANICACH OPRACOWANIA			
Nr punktu	Stan znaku	i	rodzaj stabilizacji
1893-1044			Stan Dobry Granit
1893-1060			Stan Dobry Granit
1893-1061			Stan Dobry Granit
1893-1062			Stan Dobry Granit

**Legenda:**  
● otwór geotechniczny



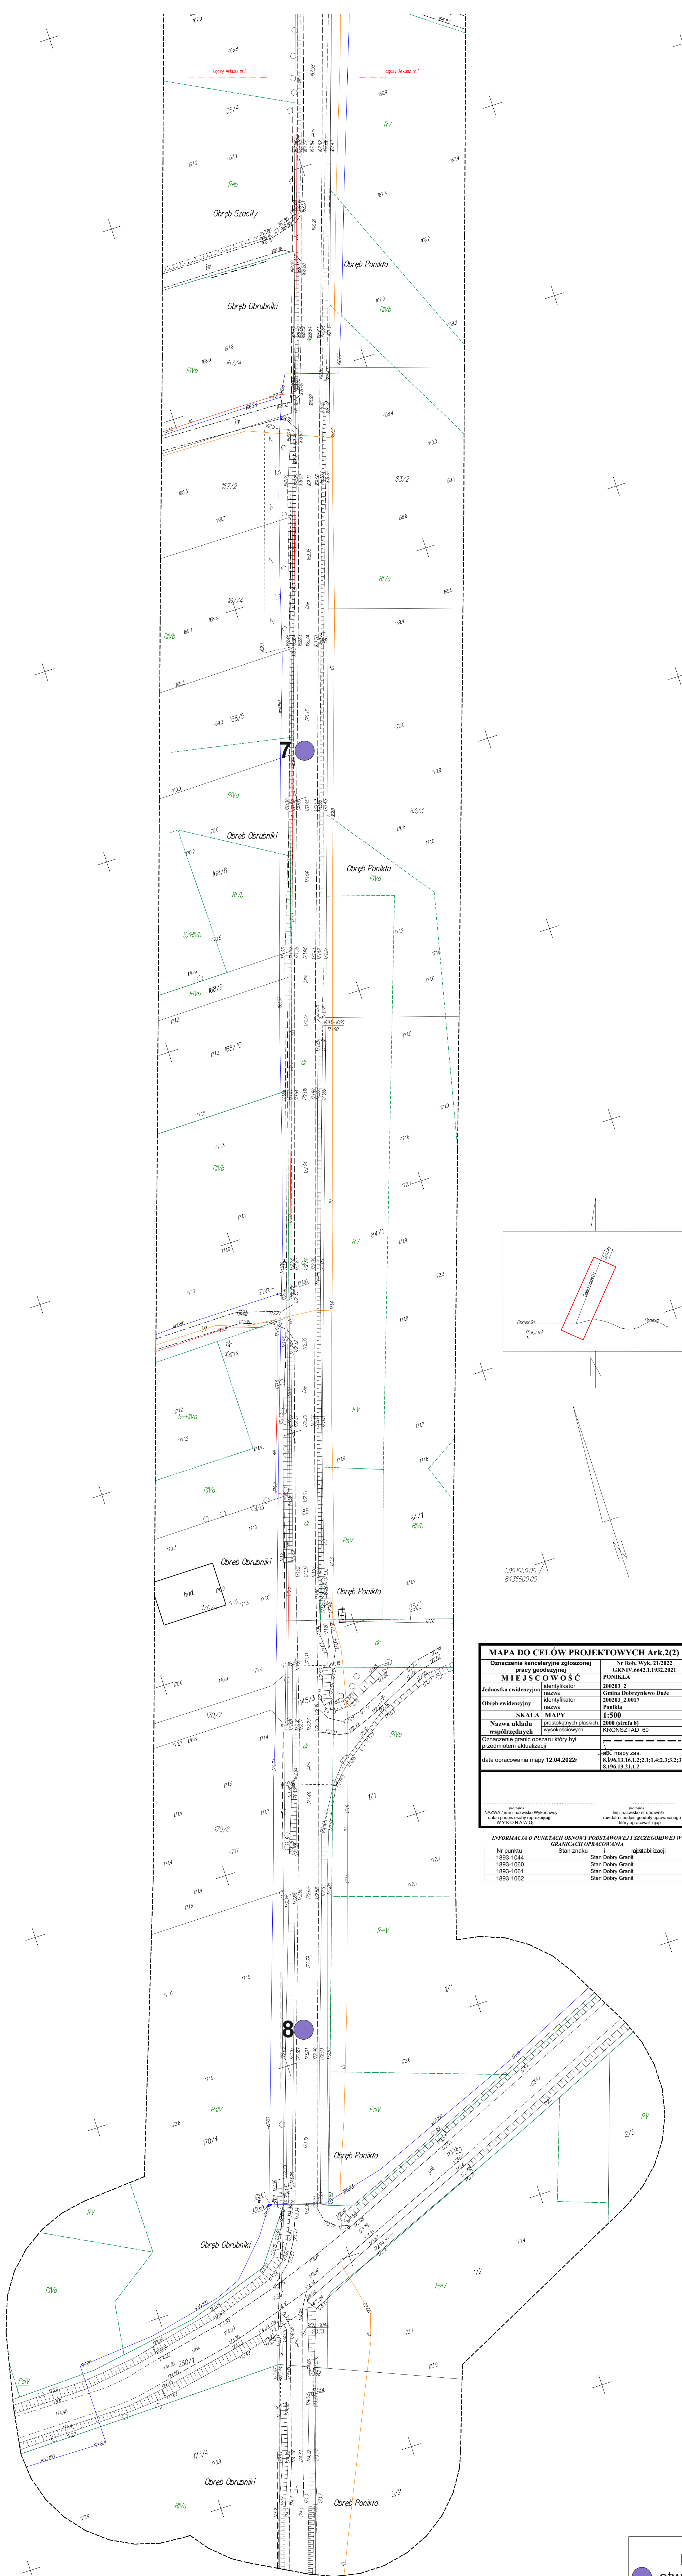

**Legenda:**  
wzór geotechniczny