



Warunki techniczne nr 87/3491/2023

przebudowy osiedlowej sieci niskoparametrowej na wysokoparametrową wraz z budową niezależnych przyłączy, indywidualnych węzłów cieplnych i likwidacją stacji grupowej SW-20 przy ul. Broniewskiego.

Na podstawie Rozporządzenia Ministra Gospodarki z dnia 15 stycznia 2007 r. „w sprawie szczegółowych warunków funkcjonowania systemów ciepłowniczych” (Dz. U. Nr 16 poz. 92)

1. Dane techniczne:

- 1.1. Zakres opracowania: likwidacja stacji SW-20 (ul. Broniewskiego), przełączenie obiektów zasilanych z tej stacji na wysoki parametr (budowa niezależnych przyłączy wysokoparametrowych i węzłów cieplnych).
- 1.2. Sieci rozdzielcze i przyłącza należy projektować jako wysokoparametrowe.
- 1.3. Średnice sieci rozdzielczej i przyłączy do budynków wg załącznika graficznego. Przedstawione w tym załączniku średnice sieci i przyłączy oraz ich trasa nie są wiążące i wymagają weryfikacji przez projektanta.
- 1.4. Dane techniczne dotyczące poszczególnych węzłów wg załącznika.

2. Parametry wody sieciowej w miejscu podłączenia:

2.1. Ciśnienia dla punktu włączenia:

	sezon grzewczy	poza sezonem grzewczym
– ciśnienie czynnika na zasilaniu: 383 [kPa] 473 [kPa]
– ciśnienie czynnika na powrocie: 159 [kPa] 153 [kPa]

2.2. Temperatura czynnika grzewczego:

Parametry maksymalne	Miejska sieć ciepłownicza	Węzeł cieplny	Instalacja odbiorcza
	116°C / 65°C	116°C / 65°C	85°C / 60°C
Punkt załamania wykresu regulacyjnego	66,5°C / 43,5°C	66,5°C / 43,5°C	50°C / 40,5°C
Stała poza sezonem grzewczym	68,5°C / 41°C	65°C / 41°C	-


3. **Granice własności EPEC:** przyłączy ciepłownicze wraz z węzłem cieplnym i rozdzielaczami instalacji odbiorczych.
4. **Granice eksploatacji:** przyłączy ciepłownicze wraz z węzłem cieplnym i rozdzielaczami instalacji odbiorczych.



5. **Miejsce dostawy energii ciepłej przez EPEC:** układ pomiarowy za zaworami odcinającymi.
6. **Miejsce zainstalowania:**
 - układu pomiarowo-rozliczeniowego: na przewodzie powrotnym za zaworem odcinającym,
 - regulatora natężenia przepływu: na przewodzie powrotnym za zaworem odcinającym,
 - układu pomiarowego ilości wody uzupełniającej zład odbiorcy: punkt włączenia uzupełniania – przewód powrotny m.s.c., wodomierz, 2 szt. zaworów kulowych, filtr siatkowy, zawór zwrotny, jako element łączący zastosować wąż elastyczny w oplocie stalowym.
7. **Warunki projektowania sieci:**
 - 7.1. Zakres projektu budowlanego sieci ciepłowniczej powinien być zgodny z przepisami Prawa Budowlanego i rozporządzeniami wykonawczymi.
 - 7.2. Projekt należy wykonać z zastosowaniem technologii preizolowanej wg PN-EN13941:2010 „Projektowanie i budowa sieci ciepłowniczych w systemu preizolowanych rur zespolonych”.
 - 7.3. Zastosowany w projekcie budowlanym system preizolowany musi być zgodny z następującymi normami:
 - PN-EN 253 - „Sieci ciepłownicze-system preizolowanych zespolonych rur do wodnych sieci ciepłowniczych układanych bezpośrednio w gruncie-zespół rurowy ze stalowej rury przewodowej, izolacji cieplnej z poliuretanu i płaszczu osłonowego z polietylenu”,
 - PN-EN 448 - „Sieci ciepłownicze-system preizolowanych zespolonych rur do wodnych sieci ciepłowniczych układanych bezpośrednio w gruncie – kształtki – zespoły ze stalowych rur przewodowych, izolacji cieplnej z poliuretanu i płaszczu osłonowego z polietylenu”,
 - PN-EN 488 - „Sieci ciepłownicze-system preizolowanych zespolonych rur do wodnych sieci ciepłowniczych układanych bezpośrednio w gruncie – zespół armatury do stalowych rur przewodowych z izolacją cieplną z poliuretanu i płaszczu osłonowego z polietylenu”,
 - PN-EN 489 - „Sieci ciepłownicze-system preizolowanych zespolonych rur do wodnych sieci ciepłowniczych układanych bezpośrednio w gruncie – zespół złącza stalowych rur przewodowych z izolacją cieplną z poliuretanu i płaszczu osłonowego z polietylenu”.
 - 7.4. Szczegółowe informacje dotyczące projektowania zawarte zostały w "Wytycznych do projektowania i odbioru sieci ciepłowniczych, stanowiących własność EPEC", stanowiących załącznik do warunków technicznych.
 - 7.5. Pod ulicami i zjazdami należy stosować rury osłonowe pozwalające na demontaż rurociągów bez konieczności demontażu nawierzchni, z wyjątkiem przypadku przewidzianego w pkt. 10.7.
 - 7.6. Po otrzymaniu Warunków Technicznych projektant opracowuje koncepcję trasy sieci ciepłej i uzgadnia ją z EPEC, a następnie przystępuje do sporządzenia dokumentacji projektowej.
 - 7.7. Każda zmiana uzgodnionej koncepcji oraz wszystkie zmiany w technologii wymagają uzgodnienia z EPEC.




- 7.8. Wszystkie etapy projektowania, tzn. koncepcje założeń techniczno-ekonomicznych i projekty budowlane, podlegają uzgodnieniu z EPEC.
- 7.9. Dokumentacja projektowa, po uzyskaniu przez projektanta wszystkich wymaganych przepisami uzgodnień (z wyjątkiem protokołu z narady koordynacyjnej MODGiK UM Elbląg) zostaje złożona do EPEC celem ostatecznego uzgodnienia. Do EPEC należy złożyć 2 egz. oprawionej dokumentacji – jeden egzemplarz dokumentacji pozostaje w EPEC jako archiwalny (w tym mapa w kolorze z naniesionym przebiegiem trasy); projektant otrzymuje uzgodnienie dokumentacji budowlanej, które należy załączyć do projektu.
- 7.10. Po uzyskaniu uzgodnienia EPEC projektant składa projekt do uzgodnienia w MODGiK UM w Elblągu.
- 8. Warunki projektowania węzłów:**
- 8.1. Szczegółowe informacje dotyczące projektowania zawarte zostały w "Wytocznych do projektowania i odbioru węzłów cieplnych, stanowiących własność EPEC", stanowiących załącznik do warunków technicznych.
- 8.2. Węzły ciepłownicze należy projektować jako wymiennikowe, wyposażone w zasobnik c.w.u. oraz automatykę umożliwiającą uzyskanie priorytetu c.w.u. Projekt węzła powinien również obejmować rozdzielacze instalacji c.o. i c.w.u./cyrkulacji.
- 8.3. Projekty budowlane węzłów cieplnych podlegają uzgodnieniu z EPEC.
- 8.4. Należy przedłożyć w EPEC dwa egzemplarze projektu. Jeden egzemplarz projektu budowlanego pozostaje w archiwum EPEC, drugi – wraz z drukiem uzgodnienia – jest zwracany.
- 8.5. W dokumentacjach węzłów należy zaprojektować następujące urządzenia rozliczeniowo-pomiarowe:
- ultradźwiękowy licznik ciepła, montowany na powrocie wysokiego parametru, opomiarowujący zużycie układu c.o. + c.w.u., o którym mowa w pkt. 6 tiret 1; urządzenie to dostarcza EPEC,
 - ultradźwiękowy licznik ciepła, montowany na powrocie wysokiego parametru, opomiarowujący zużycie układu c.o., celem ewentualnego montażu tego urządzenia w przyszłości przez Wspólnotę mieszkaniową – pozostawić min. 70 cm przewodu na montaż, na odcinku tym nie należy montować żadnych urządzeń,
 - mechaniczny wodomierz z impulsatorem na podejściu przewodu z wodą wodociągową pod wymiennik c.w.u., celem ewentualnego montażu tego urządzenia w przyszłości przez Wspólnotę mieszkaniową – pozostawić min. 70 cm przewodu na montaż, na odcinku tym nie należy montować żadnych urządzeń,
 - mechaniczny wodomierz z impulsatorem ilości wody uzupełniającej zład odbiorcy, o którym mowa w pkt. 6 tiret 3; urządzenie to dostarcza EPEC.

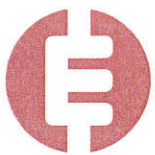

- 8.6. W projektowanych węzłach należy przewidzieć miejsce włączenia i sposób doprowadzenia wody zimnej do wymiennika c.w.u.
- 8.7. W projektowanych węzłach należy przewidzieć sposób dostawy energii elektrycznej wraz z jej opomiarowaniem.
- 8.8. Wszystkie zmiany w technologii wymagają każdorazowo uzgodnienia EPEC.
- 9. Wymagania ogólne:**
- 9.1. Włączenie do miejskiej sieci ciepłowniczej należy wykonać poza sezonem grzewczym lub w czasie postoju sieci ciepłowniczej. Termin włączenia należy ustalić z EPEC. W przypadku wystąpienia konieczności włączenia do miejskiej sieci ciepłowniczej w czasie trwania sezonu grzewczego należy do średnicy Dn100 stosować tzw. wcinkę na gorąco. Wcinkę na gorąco wykonuje wykonawca pod nadzorem EPEC. Każde włączenie do miejskiej sieci ciepłowniczej wykonuje EPEC lub inny wykonawca pod nadzorem EPEC.
- O terminie letniej przerwy w dostawie energii cieplnej EPEC powiadomi wszystkich swoich Odbiorców ogłoszeniem w prasie i radio.
- 9.2. Wszystkie prace montażowe należy rozpoczynać po uprzednim zgłoszeniu do EPEC i prowadzić je także pod jego nadzorem. Szczegółowe informacje dotyczące odbioru robót zawarte zostały w wytycznych do projektowania i wykonawstwa.
- 9.3. Wszelkie uszkodzenia sieci ciepłowniczej spowodowane wykonywanymi pracami budowlanymi w pobliżu sieci ciepłowniczej inwestor usunie własnym staraniem i na swój koszt.
- 9.4. Powyższe warunki techniczne dotyczą wyłącznie zagadnień technicznych i nie mogą stanowić podstawy do wejścia na posesję właściciela bez jego zgody lub decyzji właściwego organu władzy terenowej.
- 9.5. Właściciel urządzeń ciepłowniczych powinien umożliwić włączenie się następnym odbiorcom ciepła, jeżeli ci spełnili określone wymogi w warunkach technicznych EPEC.
- 9.6. EPEC zastrzega sobie prawo cofnięcia wydanych warunków technicznych w przypadku ich nieprzestrzegania. W trakcie ważności warunków EPEC zastrzega sobie prawo wprowadzenia zmian, które dokona w formie pisemnej.
- 9.10. Odbiorca ciepła zobowiązany jest umożliwić wejście do pomieszczenia węzła na każdorazowe żądanie pracownika EPEC. W przypadku utrudniania EPEC zastrzega sobie prawo cofnięcia wydanych warunków technicznych przyłączenia, a także rozwiązania umowy na dostawę energii cieplnej.
- 10. Uwagi końcowe.**
- 10.1. Sieć ciepłowniczą należy projektować w technologii rur preizolowanych w izolacji pogrubionej na przewodzie zasilającym i standardowej grubości na przewodzie powrotnym z instalacją alarmową rezystancyjną.
- 10.2. Alarmy projektowanych odcinków sieci w miejscach połączeń z siecią istniejącą powinny być odseparowane za pomocą słupków pomiarowych. W przypadku rozległych sieci, alarmy należy



- rozdzielić na wybranych trójnikach za pomocą słupków pomiarowych. Projektowane sieci należy wyposażyć w system monitoringu OCS.
- 10.3. Podczas wyznaczania trasy sieci należy kierować się priorytetem umieszczania przewodów na działkach należących do gminy-miasta Elbląg, a następnie instytucji państwowych i samorządowych. W miarę możliwości należy unikać sytuowania sieci na posesjach prywatnych.
- 10.4. Sieci rozdzielcze i przyłącza należy projektować jako wysokoparametrowe, przy czym należy:
- dążyć do minimalizacji długości tych odcinków,
 - unikać prowadzenia sieci wysokoparametrowych wewnątrz budynków.
- 10.5. Należy przewidzieć sposób odcięcia projektowanej sieci rozdzielczej oraz przedstawić rozwiązanie odwodnienia i odpowietrzenia projektowanego odcinka.
- 10.6. Wszystkie przyłącza powinny być wyposażone w zawory odcinające o średnicy zgodnej ze średnicą przyłącza. Wskazane jest lokalizowanie tych zaworów przed granicą działki i/lub w miejscu ogólnie dostępnym.
- 10.7. W miarę możliwości technicznych przejścia przez pas drogowy projektowaną siecią należy projektować metodą bezwykopową.
- 10.8. Likwidację/budowę komór ciepłowniczych należy uzgodnić z EPEC.
- 10.9. Pomieszczenia węzłów muszą spełniać wymagania określone w obowiązujących przepisach oraz w " Wytycznych do projektowania i odbioru węzłów ciepłych, stanowiących własność EPEC", stanowiących załącznik do SWZ.
- 10.10. Przyłączy musi wchodzić do budynku w pomieszczeniu węzła. Inne umiejscowienie wejścia sieci ciepłowniczej do budynku musi być uzgodnione w EPEC.
- 10.11. Projektant, w ramach sporządzania dokumentacji projektowej węzłów, zobowiązany jest do uzyskania pisemnego uzgodnienia lokalizacji węzła ciepłego z właścicielem/zarządcą.
- 10.12. W projekcie należy przewidzieć doprowadzenie instalacji wodociągowej do pomieszczenia węzła ciepłowniczego.
- 10.13. Projektant, w ramach sporządzania dokumentacji projektowej, zobowiązany jest również do:
- określenia, w tym także graficznie, zakresu likwidacji istniejących sieci niskoparametrowych (również prowadzonych w piwnicach budynków),
 - uzyskania pisemnego uzgodnienia od właściciela/zarządcy nieruchomości budynku, w którym zachodzi przypadek opisany w pkt. 10.13 tiret 1. warunków likwidacji tych sieci,
 - uwzględnienia w opracowywanym przedmiarze i kosztorysie inwestorskim wszystkich kosztów związanych z likwidacją sieci wskazanych w pkt. 10.13 tiret 1. (demontaż rur, izolacji, prace budowlane, utylizacja odpadów).
- 10.14. W przypadku wystąpienia konieczności demontażu licznika ciepła i/lub regulatora natężenia przepływu czynności te mogą wykonać wyłącznie służby eksploatacyjne EPEC po wcześniejszym pisemnym uzgodnieniu terminu jego wykonania. Naruszenie plomb spowoduje

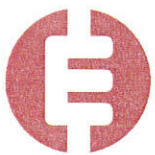

naliczenie kary zgodnie z obowiązującymi przepisami.

- 10.15. Urządzenia węzła grupowego należy zdemontować.
- 10.16. Wykonane prace związane z wymianą sieci i budową węzłów cieplnych podlegają odbiorowi przez służby eksploatacyjne EPEC. Termin odbioru technicznego należy zgłosić pisemnie do EPEC z 7.-dniowym wyprzedzeniem.

Udzielone warunki przyłączenia obowiązują w okresie dwóch lat od dnia ich wydania.

Załączniki do warunków przyłączenia węzła stanowią ich integralną część.

Do warunków przyłączenia dołączono:

- natężenie przepływu nośnika ciepła dla instalacji odbiorczej po stronie niskoparametrowej oraz natężenie przepływu nośnika dla węzłów,
- tabelę regulacyjną dla węzła wymiennikowego 116°C / 65°C,
- tabelę regulacyjną pracy instalacji odbiorczej 85°C / 60°C,
- szkic z orientacyjną trasą przebudowy sieci ciepłej,
- wymagania do projektowania sieci ciepłowniczych: <https://epec.pl/strefa-biznesu/do-pobrania/> → Wytyczne do projektowania i odbioru sieci ciepłowniczych, stanowiących własność EPEC,
- wymagania do projektowania oraz wytyczne stawiane pomieszczeniom, w których zlokalizowany jest węzeł cieplny: <https://epec.pl/strefa-biznesu/do-pobrania/> → Wytyczne do projektowania i odbioru węzłów cieplnych, stanowiących własność EPEC.

Opracował:

SPECJALISTA

inż. Patrycja Kurowska

Zatwierdził:

SZEF BIURA
PROJEKTÓW I ROZWOJU

Andrzej Tarasjuk

Numer odbiornika	Adres	Moc c.o. [MW]	Moc c.w.u. [MW]	Moc went. [MW]	Moc łącznie [MW]	Natężenie przepływu w instalacji c.o. [m ³ /h]	Typ węzła	Miejsce podłączenia	Przepływ obliczeniowy m.s.c. [m ³ /h]
140069	Broniewskiego 39	0,062	0,016	0,000	0,0780	2,132	W		1,315
140070	Broniewskiego 41/IV	0,043	0,012	0,000	0,0550	1,479	W		0,927
140071	Legionów 59	0,057	0,019	0,000	0,0760	1,960	W		1,281
140072	Legionów 61	0,106	0,024	0,000	0,1300	3,646	W		2,192
140073	Legionów 63	0,067	0,022	0,000	0,0890	2,304	W		1,500
140074	Legionów 67	0,091	0,027	0,000	0,1180	3,130	W		1,989
140075	Legionów 69	0,087	0,016	0,000	0,1030	2,992	W		1,736
140076	Ogólna 42	0,076	0,025	0,000	0,1010	2,614	W		1,703
140077	Ogólna 44	0,071	0,027	0,000	0,0980	2,442	W		1,652
140078	Ogólna 46	0,057	0,016	0,000	0,0730	1,960	W		1,231
140080	Ogólna 50	0,076	0,020	0,000	0,0960	2,614	W		1,618
140082	Ogólna 52	0,091	0,036	0,000	0,1270	3,130	W		2,141
140084	Ogólna 54	0,081	0,029	0,000	0,1100	2,786	W		1,854
140086	Ogólna 56	0,081	0,036	0,000	0,1170	2,786	W		1,972
140109	Broniewskiego 41/II	0,058	0,016	0,000	0,0740	1,995	W		1,248

Tabela sieci ciepłowniczej

116	65	°C
85	60	°C

Tabela instalacji odbiorczej

Gdzie:

W - węzły wymiennikowe
 ZP - węzły zmieszania pompowego
 H - węzły hydroelewatorowe
 R - rozdzielnie niskoparametrowe
 B - bezpośrednio
 K - kotłownie

Przygotował:

Adam Deliga
 Biuro Projektów i Rozwoju
 EPEC

t_{zew}	TABELA SIECI CIEPŁOWNICZEJ						TABELA INSTALACJI ODBIORCZEJ					
	$T_Z = 116,0$			$T_P = 65,0$			$t_z = 85$			$t_p = 60$		
	$T_{zx} + 5\%$	T_{zx}	$T_{zx} - 5\%$	stacji c	T_{px}	$T_{px} - 7\%$	$t_{zx} + 5\%$	t_{zx}	$t_{zx} - 5\%$	$t_{px} + 7\%$	t_{px}	$t_{px} - 7\%$
-18	121,5	116,0	110,5	69,5	65,0	60,5	89,0	85,0	81,0	64,0	60,0	56,0
-17	119,5	114,0	108,5	69,0	64,5	60,0	88,0	84,0	80,0	63,5	59,5	55,5
-16	117,5	112,0	106,5	67,5	63,5	59,5	86,5	82,5	78,5	62,5	58,5	54,5
-15	115,5	110,0	104,5	66,5	62,5	58,5	85,0	81,0	77,0	62,0	58,0	54,0
-14	112,5	107,5	102,5	66,0	62,0	58,0	83,0	79,5	76,0	60,5	57,0	53,5
-13	110,5	105,5	100,5	65,0	61,0	57,0	81,5	78,0	74,5	60,0	56,5	53,0
-12	108,0	103,0	98,0	64,0	60,0	56,0	80,0	76,5	73,0	59,0	55,5	52,0
-11	106,0	101,0	96,0	63,5	59,5	55,5	78,5	75,0	71,5	58,0	54,5	51,0
-10	103,5	99,0	94,5	62,5	58,5	54,5	77,0	73,5	70,0	57,5	54,0	50,5
-9	101,0	96,5	92,0	61,5	57,5	53,5	75,5	72,0	68,5	56,5	53,0	49,5
-8	99,0	94,5	90,0	60,0	56,5	53,0	74,0	70,5	67,0	55,5	52,0	48,5
-7	97,0	92,5	88,0	59,0	55,5	52,0	72,0	69,0	66,0	55,0	51,5	48,0
-6	94,5	90,0	85,5	58,5	55,0	51,5	70,5	67,5	64,5	54,0	50,5	47,0
-5	92,0	88,0	84,0	57,5	54,0	50,5	69,0	66,0	63,0	52,5	49,5	46,5
-4	89,5	85,5	81,5	56,5	53,0	49,5	67,5	64,5	61,5	51,5	48,5	45,5
-3	87,5	83,5	79,5	55,5	52,0	48,5	66,0	63,0	60,0	51,0	48,0	45,0
-2	85,5	81,5	77,5	54,5	51,0	47,5	64,5	61,5	58,5	50,0	47,0	44,0
-1	82,5	79,0	75,5	53,5	50,0	46,5	63,0	60,0	57,0	49,0	46,0	43,0
0	80,5	77,0	73,5	52,0	49,0	46,0	60,5	58,0	55,5	48,0	45,0	42,0
1	78,0	74,5	71,0	51,0	48,0	45,0	59,0	56,5	54,0	47,0	44,0	41,0
2	76,0	72,5	69,0	50,0	47,0	44,0	57,5	55,0	52,5	46,0	43,0	40,0
3	73,5	70,0	66,5	49,0	46,0	43,0	56,0	53,5	51,0	44,5	42,0	39,5
4	71,0	68,0	65,0	48,0	45,0	42,0	54,5	52,0	49,5	44,0	41,5	39,0
5	69,5	66,5	63,5	46,5	43,5	40,5	52,5	50,0	47,5	43,0	40,5	38,0
6	69,5	66,5	63,5	45,0	42,5	40,0	50,5	48,5	46,5	42,0	39,5	37,0
7	69,5	66,5	63,5	44,0	41,5	39,0	49,0	47,0	45,0	40,5	38,0	35,5
8	69,5	66,5	63,5	43,0	40,5	38,0	47,0	45,0	43,0	39,5	37,0	34,5
9	69,5	66,5	63,5	41,5	39,0	36,5	45,5	43,5	41,5	38,5	36,0	33,5
10	69,5	66,5	63,5	40,5	38,0	35,5	43,5	41,5	39,5	37,0	35,0	33,0
11	69,5	66,5	63,5	39,0	36,5	34,0	42,0	40,0	38,0	36,0	34,0	32,0
12	69,5	66,5	63,5	37,0	35,0	33,0	39,5	38,0	36,5	34,5	32,5	30,5

UWAGA

Odchylenie temperatury nośnika ciepła dostarczanego do węzła cieplnego w stosunku do tabeli regulacyjnej nie powinno przekraczać $\pm 5\%$ pod warunkiem, że temperatura wody zwracanej z węzła jest zgodna z tabelą regulacyjną w przedziale $\pm 7\%$. Graniczne wielkości odchyłek podano w sąsiadujących kolumnach

Temperatury dotyczące pracy instalacji odbiorczej są podane jako informacja eksploatacyjna dla Odbiorcy


Gdzie:

- T_Z - temperatura zasilania węzła cieplnego z sieci ciepłowniczej (warunki obliczeniowe)
- T_{zx} - temperatura zasilania węzła cieplnego z sieci ciepłowniczej (dla poszczególnych temperatur zewnętrznych)
- T_P - temperatura powrotu z węzła cieplnego z sieci ciepłowniczej (warunki obliczeniowe)
- T_{px} - temperatura zasilania węzła cieplnego z sieci ciepłowniczej (dla poszczególnych temperatur zewnętrznych)
- t_z - temperatura zasilania instalacji odbiorczej (warunki obliczeniowe)
- t_{zx} - temperatura zasilania instalacji odbiorczej (dla poszczególnych temperatur zewnętrznych)
- t_p - temperatura powrotu z instalacji odbiorczej (warunki obliczeniowe)
- t_{px} - temperatura zasilania węzła cieplnego z sieci ciepłowniczej (dla poszczególnych temperatur zewnętrznych)

Przygotował:

Adam Deliga
Biuro Projektów i Rozwoju
EPEC

Załącznik do warunków technicznych nr 87/3491/2023
przebudowy osiedlowej sieci niskoparametrowej na wysokoparametrową
wraz z budową niezależnych przyłączy, indywidualnych węzłów ciepłych
i likwidacją stacji grupowej SW-20 przy ul. Broniewskiego.

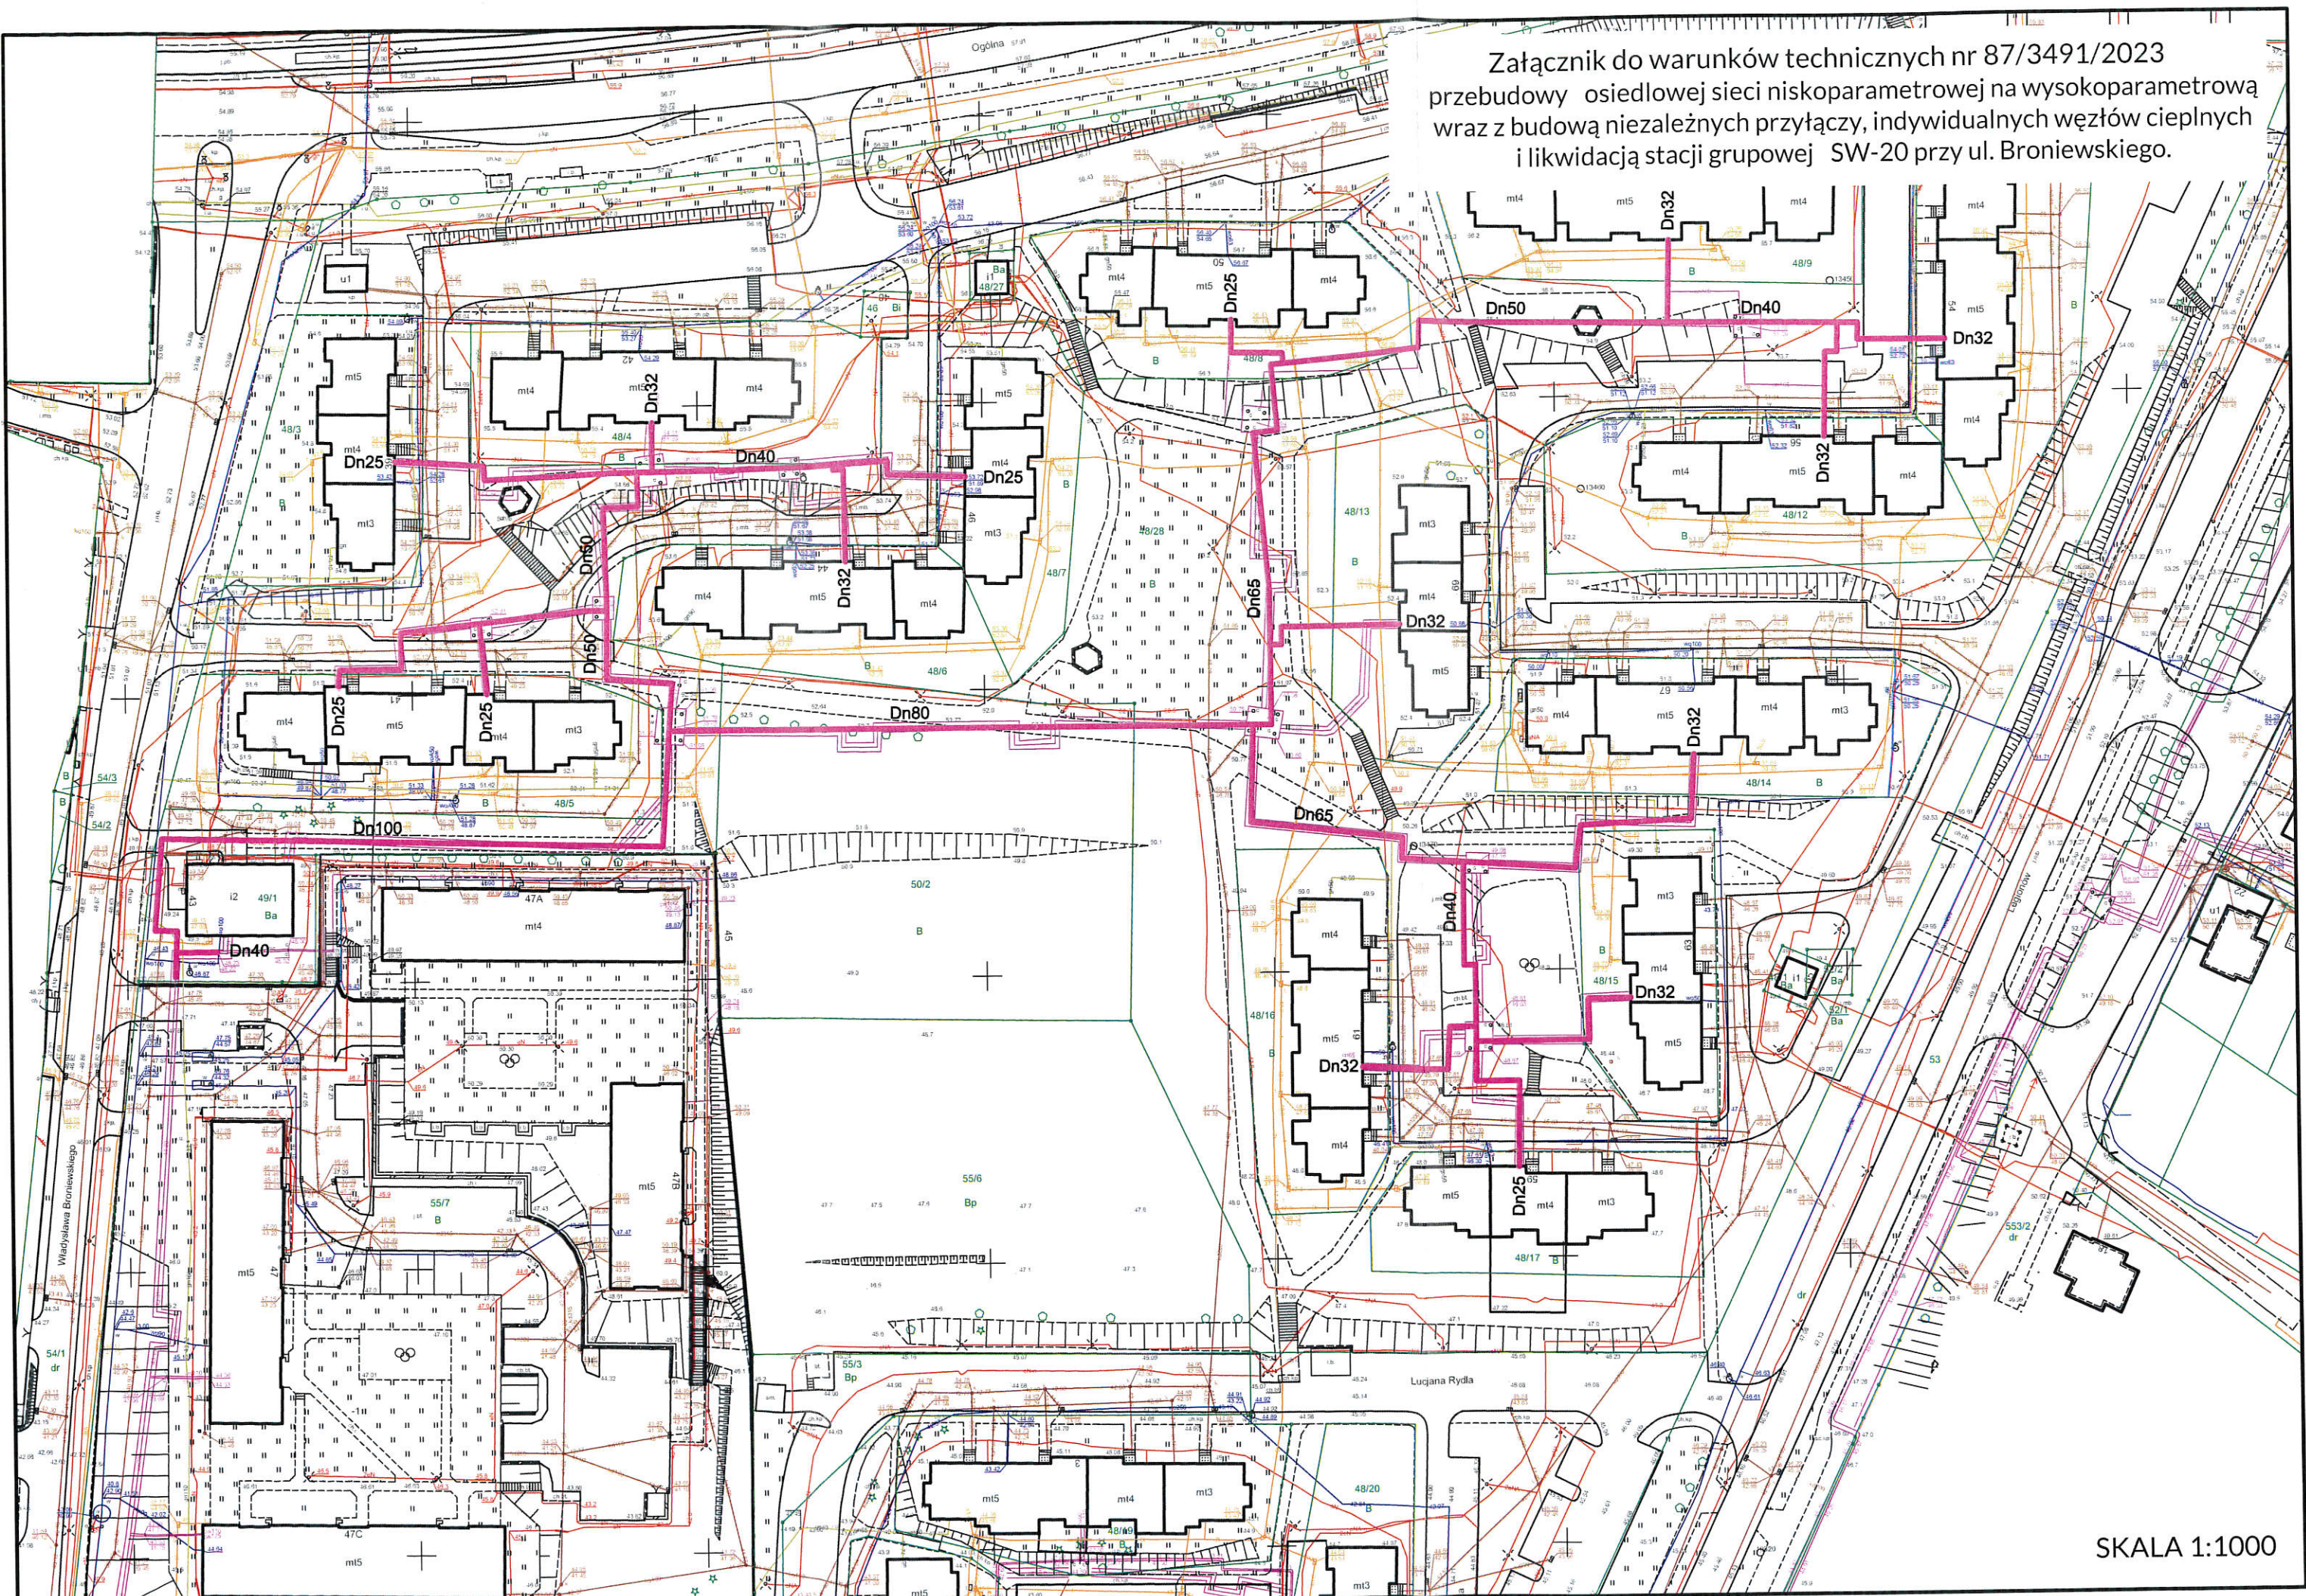

SKALA 1:1000