

Płock, dnia 08.05.2024 r.

AB-II.6743.529.2024

Z A Ś W I A D C Z E N I E

o braku podstaw do wniesienia sprzeciwu

Na podstawie art. 30 ust. 5aa ustawy z dnia 7 lipca 1994r. - *Prawo budowlane* (tekst jednolity Dz. U. z 2023r. poz. 682 ze zm.)

zaświadczam z urzędu,

o braku podstaw do wniesienia sprzeciwu do przedmiotu zgłoszenia złożonego przez Powiat Płocki w dniu 07.05.2024r., dotyczącego rozbiórki 5 budynków gospodarczych (oznaczonych na załączonym fragmencie mapy zasadniczej) zlokalizowanych na działkach nr ewid. 126/21 i 126/22 położonej w obrębie ewidencyjnym 0026 Trzepowo Nowe gmina Stara Biała .

Pouczenie:

Organ administracji architektoniczno-budowlanej może z urzędu, przed upływem terminu 21 dni od dokonania zgłoszenia, wydać zaświadczenie o braku podstaw do wniesienia sprzeciwu. Wydanie zaświadczenia wyłącza możliwość wniesienia sprzeciwu, o którym mowa w art. 30 ust. 6 i 7 Prawa budowlanego oraz uprawnia inwestora do rozpoczęcia robót budowlanych.

Z up. STAROSTY
mgr inż. Andrzej Golański
Dyrektor Wydziału
Architektury i Budownictwa

Otrzymują:

1. Powiat Płocki
2. AB-II a/a JB


Do wiadomości:

1. Powiatowy Inspektor Nadzoru Budowlanego w Płocku

INFORMACJA O PRZETWARZANIU DANYCH OSOBOWYCH W STAROSTWIE POWIATOWYM W PŁOCKU

Zgodnie z art. 13 ust. 1 i 2 Rozporządzenia Parlamentu Europejskiego i Rady (UE) 2016/679 z dnia 27 kwietnia 2016 r. w sprawie ochrony osób fizycznych w związku z przetwarzaniem danych osobowych i w sprawie swobodnego przepływu takich danych oraz uchylenia dyrektywy 95/46/WE (Ogólne Rozporządzenie o Ochronie Danych) – dalej RODO, informujemy, że:

1. Administratorem Pani/Pana danych osobowych jest Starosta Płocki, z siedzibą w Płocku, przy ul. Bielskiej 59, 09-400 Płock.

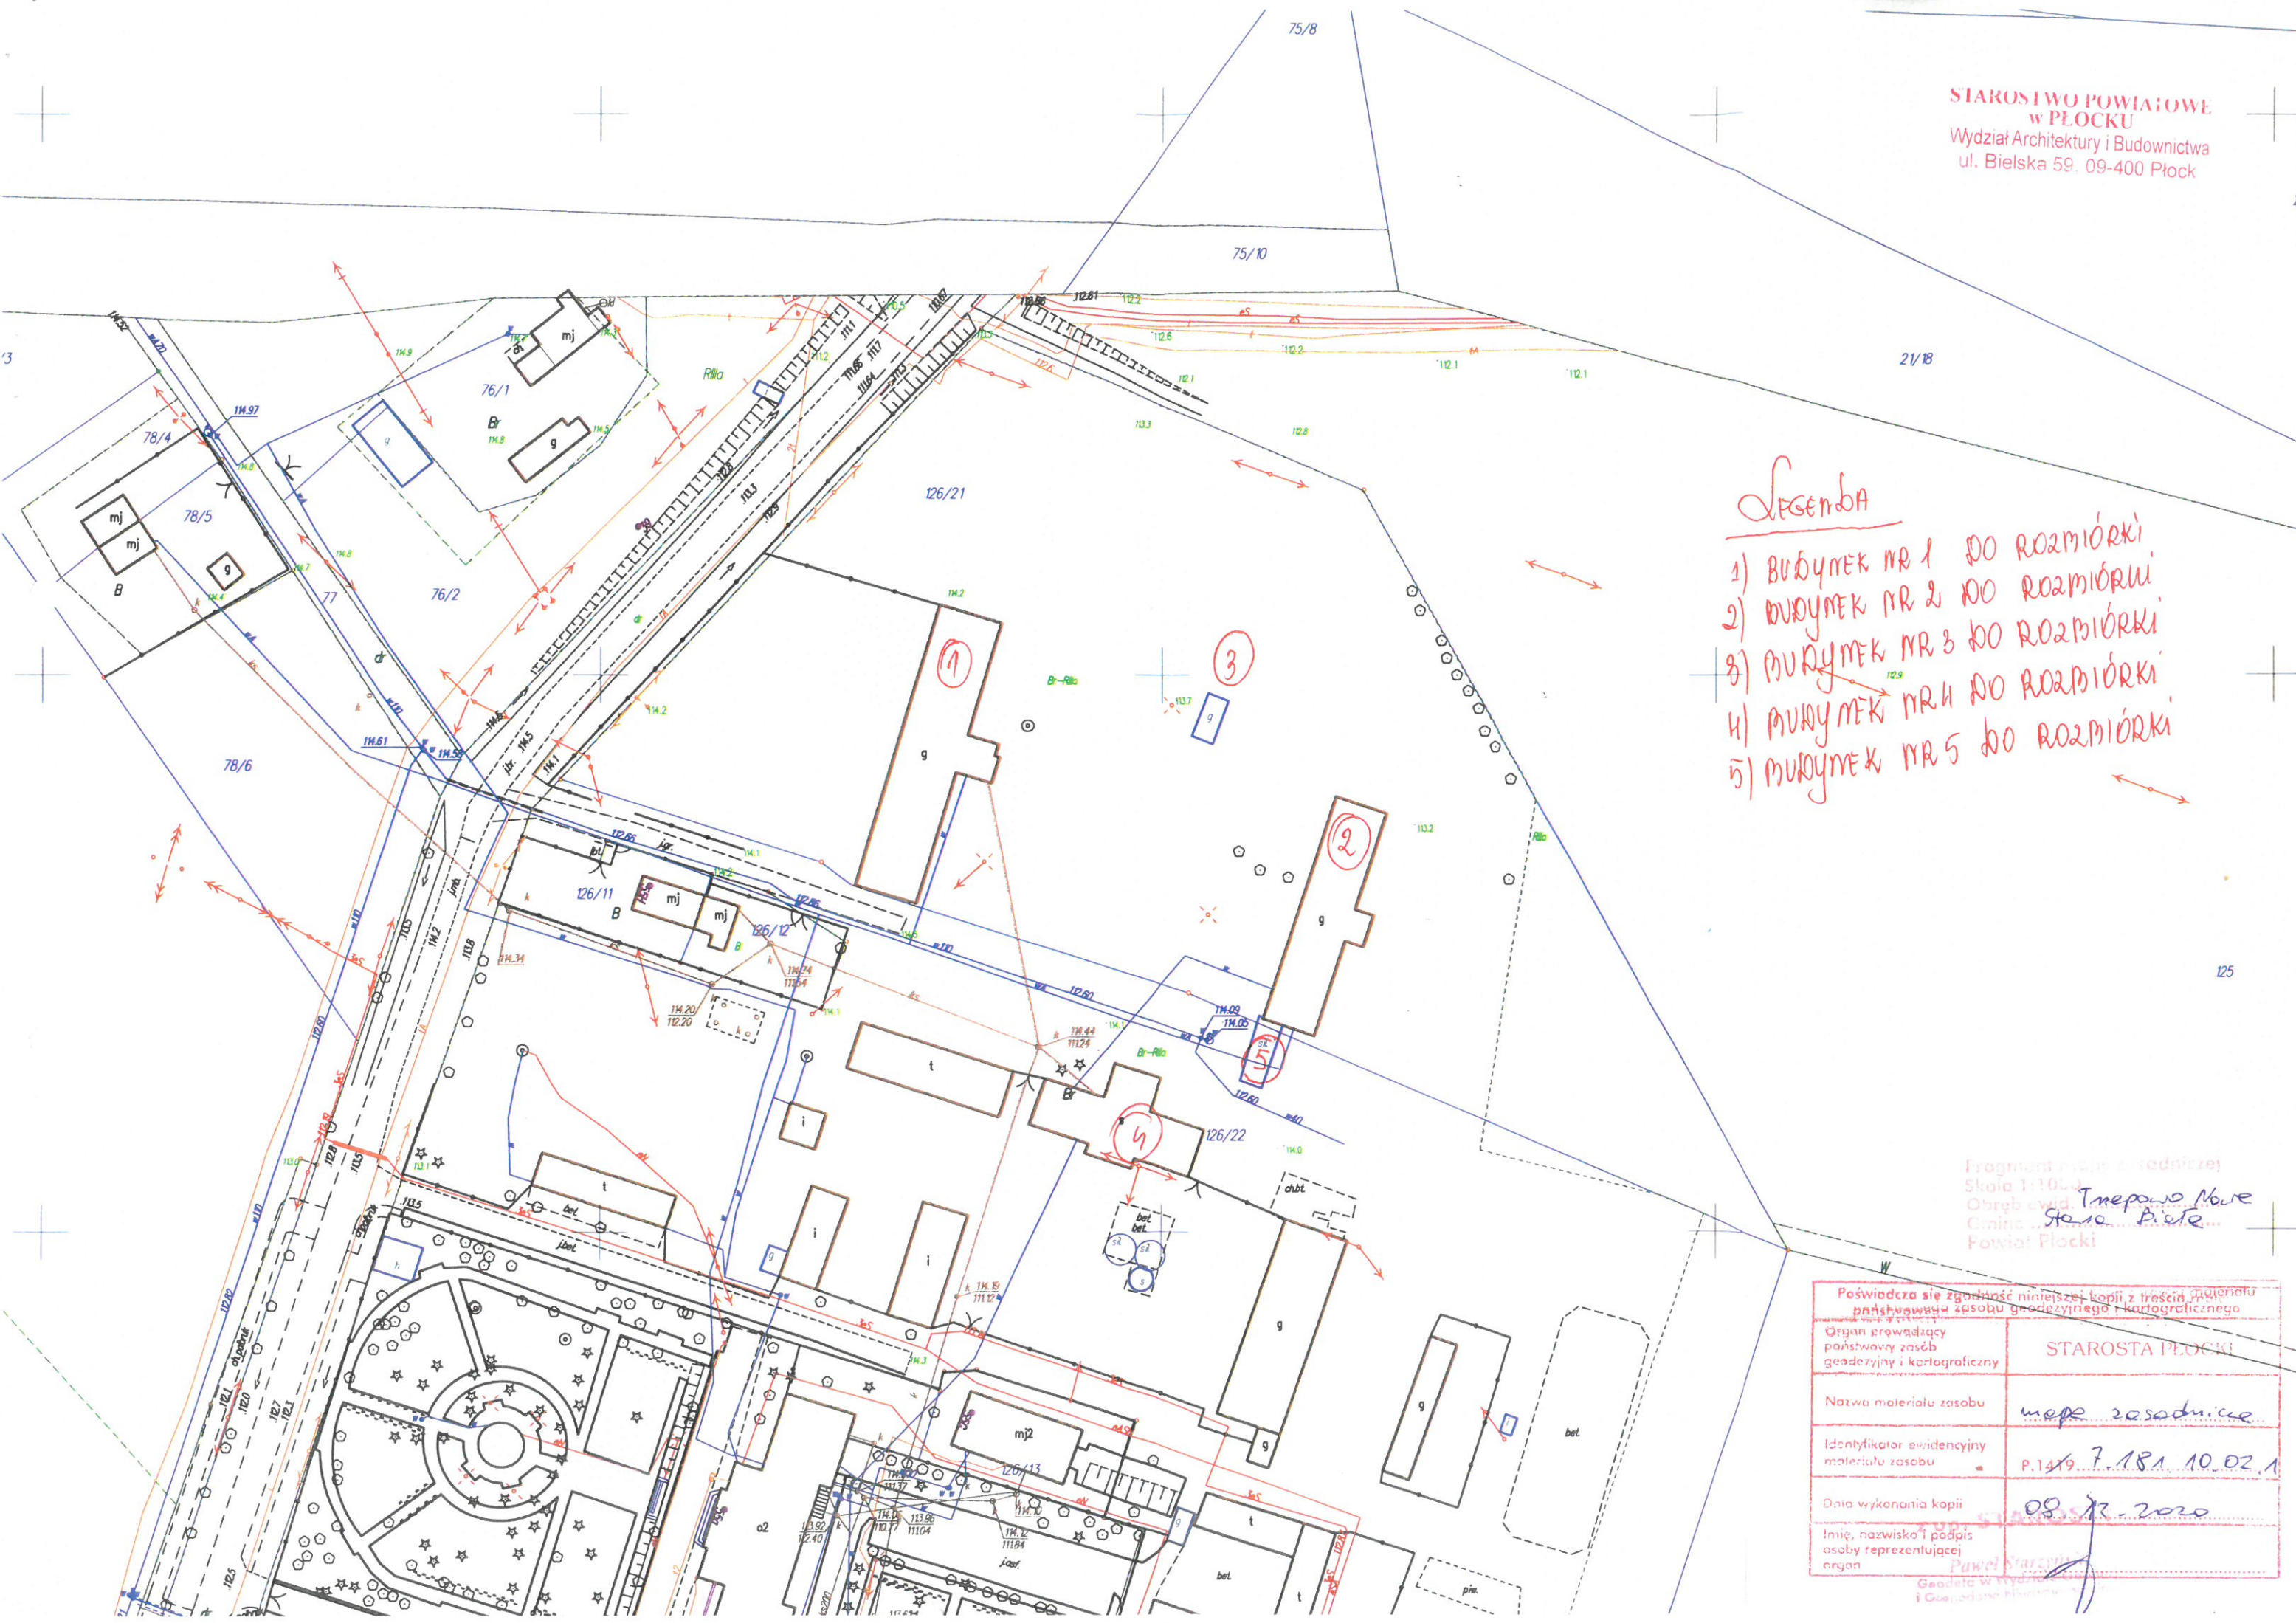

- Legenda
- 1) BUDYNEK NR 1 DO ROZMIÓRKI
 - 2) BUDYNEK NR 2 DO ROZMIÓRKI
 - 3) BUDYNEK NR 3 DO ROZMIÓRKI
 - 4) BUDYNEK NR 4 DO ROZMIÓRKI
 - 5) BUDYNEK NR 5 DO ROZMIÓRKI

Fragm. planu zasadniczej
Skala 1:100
Obręb ewid. Trępowo Nowe
Gmina Stara Pisz
Powiat Płocki

Poświadczam zgodność niniejszej kopii z treścią planu zasadniczego państwowego zasobu geodezyjnego i kartograficznego	
Organ prowadzący państwowy zasób geodezyjny i kartograficzny	STAROSTA PŁOCKI
Nazwa materiału zasobu	mapa zasadnicza
Identyfikator ewidencyjny materiału zasobu	P.1419...7.181.10.02.1
Data wykonania kopii	09.12.2020
Imię, nazwisko i podpis osoby reprezentującej organ	<i>Paweł Marczuk</i>