


kontrola dostępu  
sygnalizacja świetlna

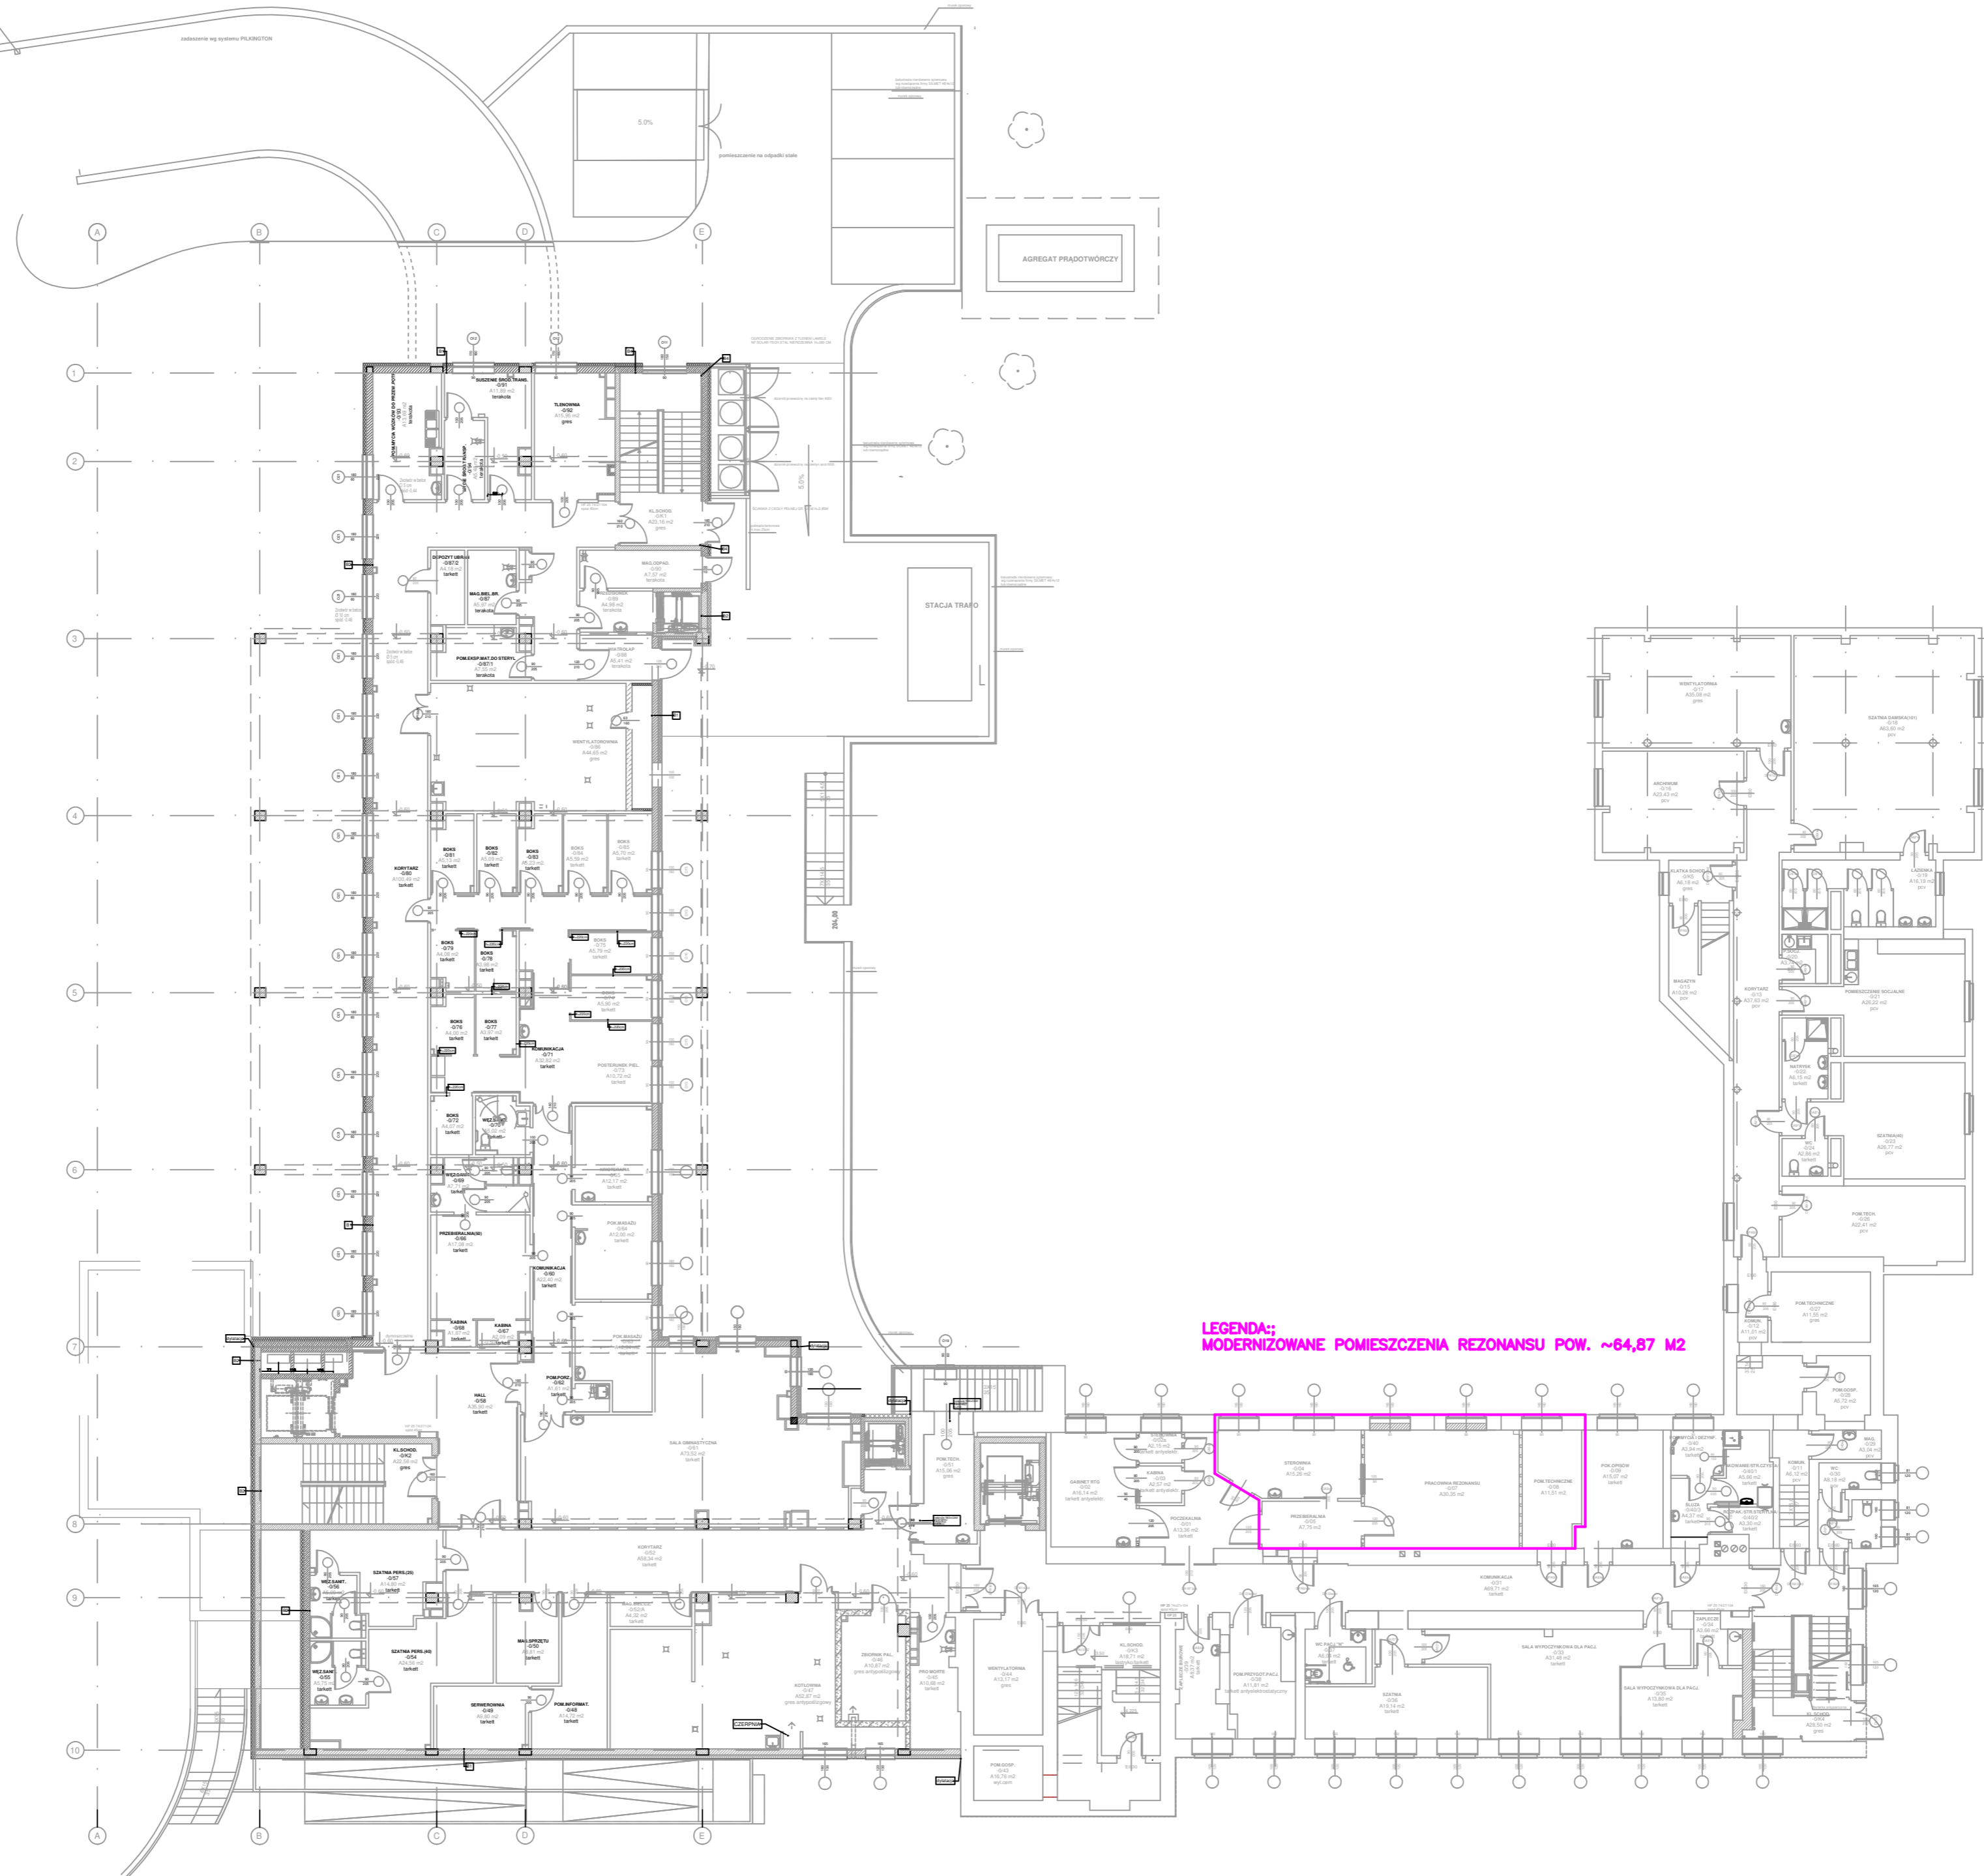

LEGENDA;  
MODERNIZOWANE POMIESZCZENIA REZONANSU POW. ~64,87 M2