



I piętro

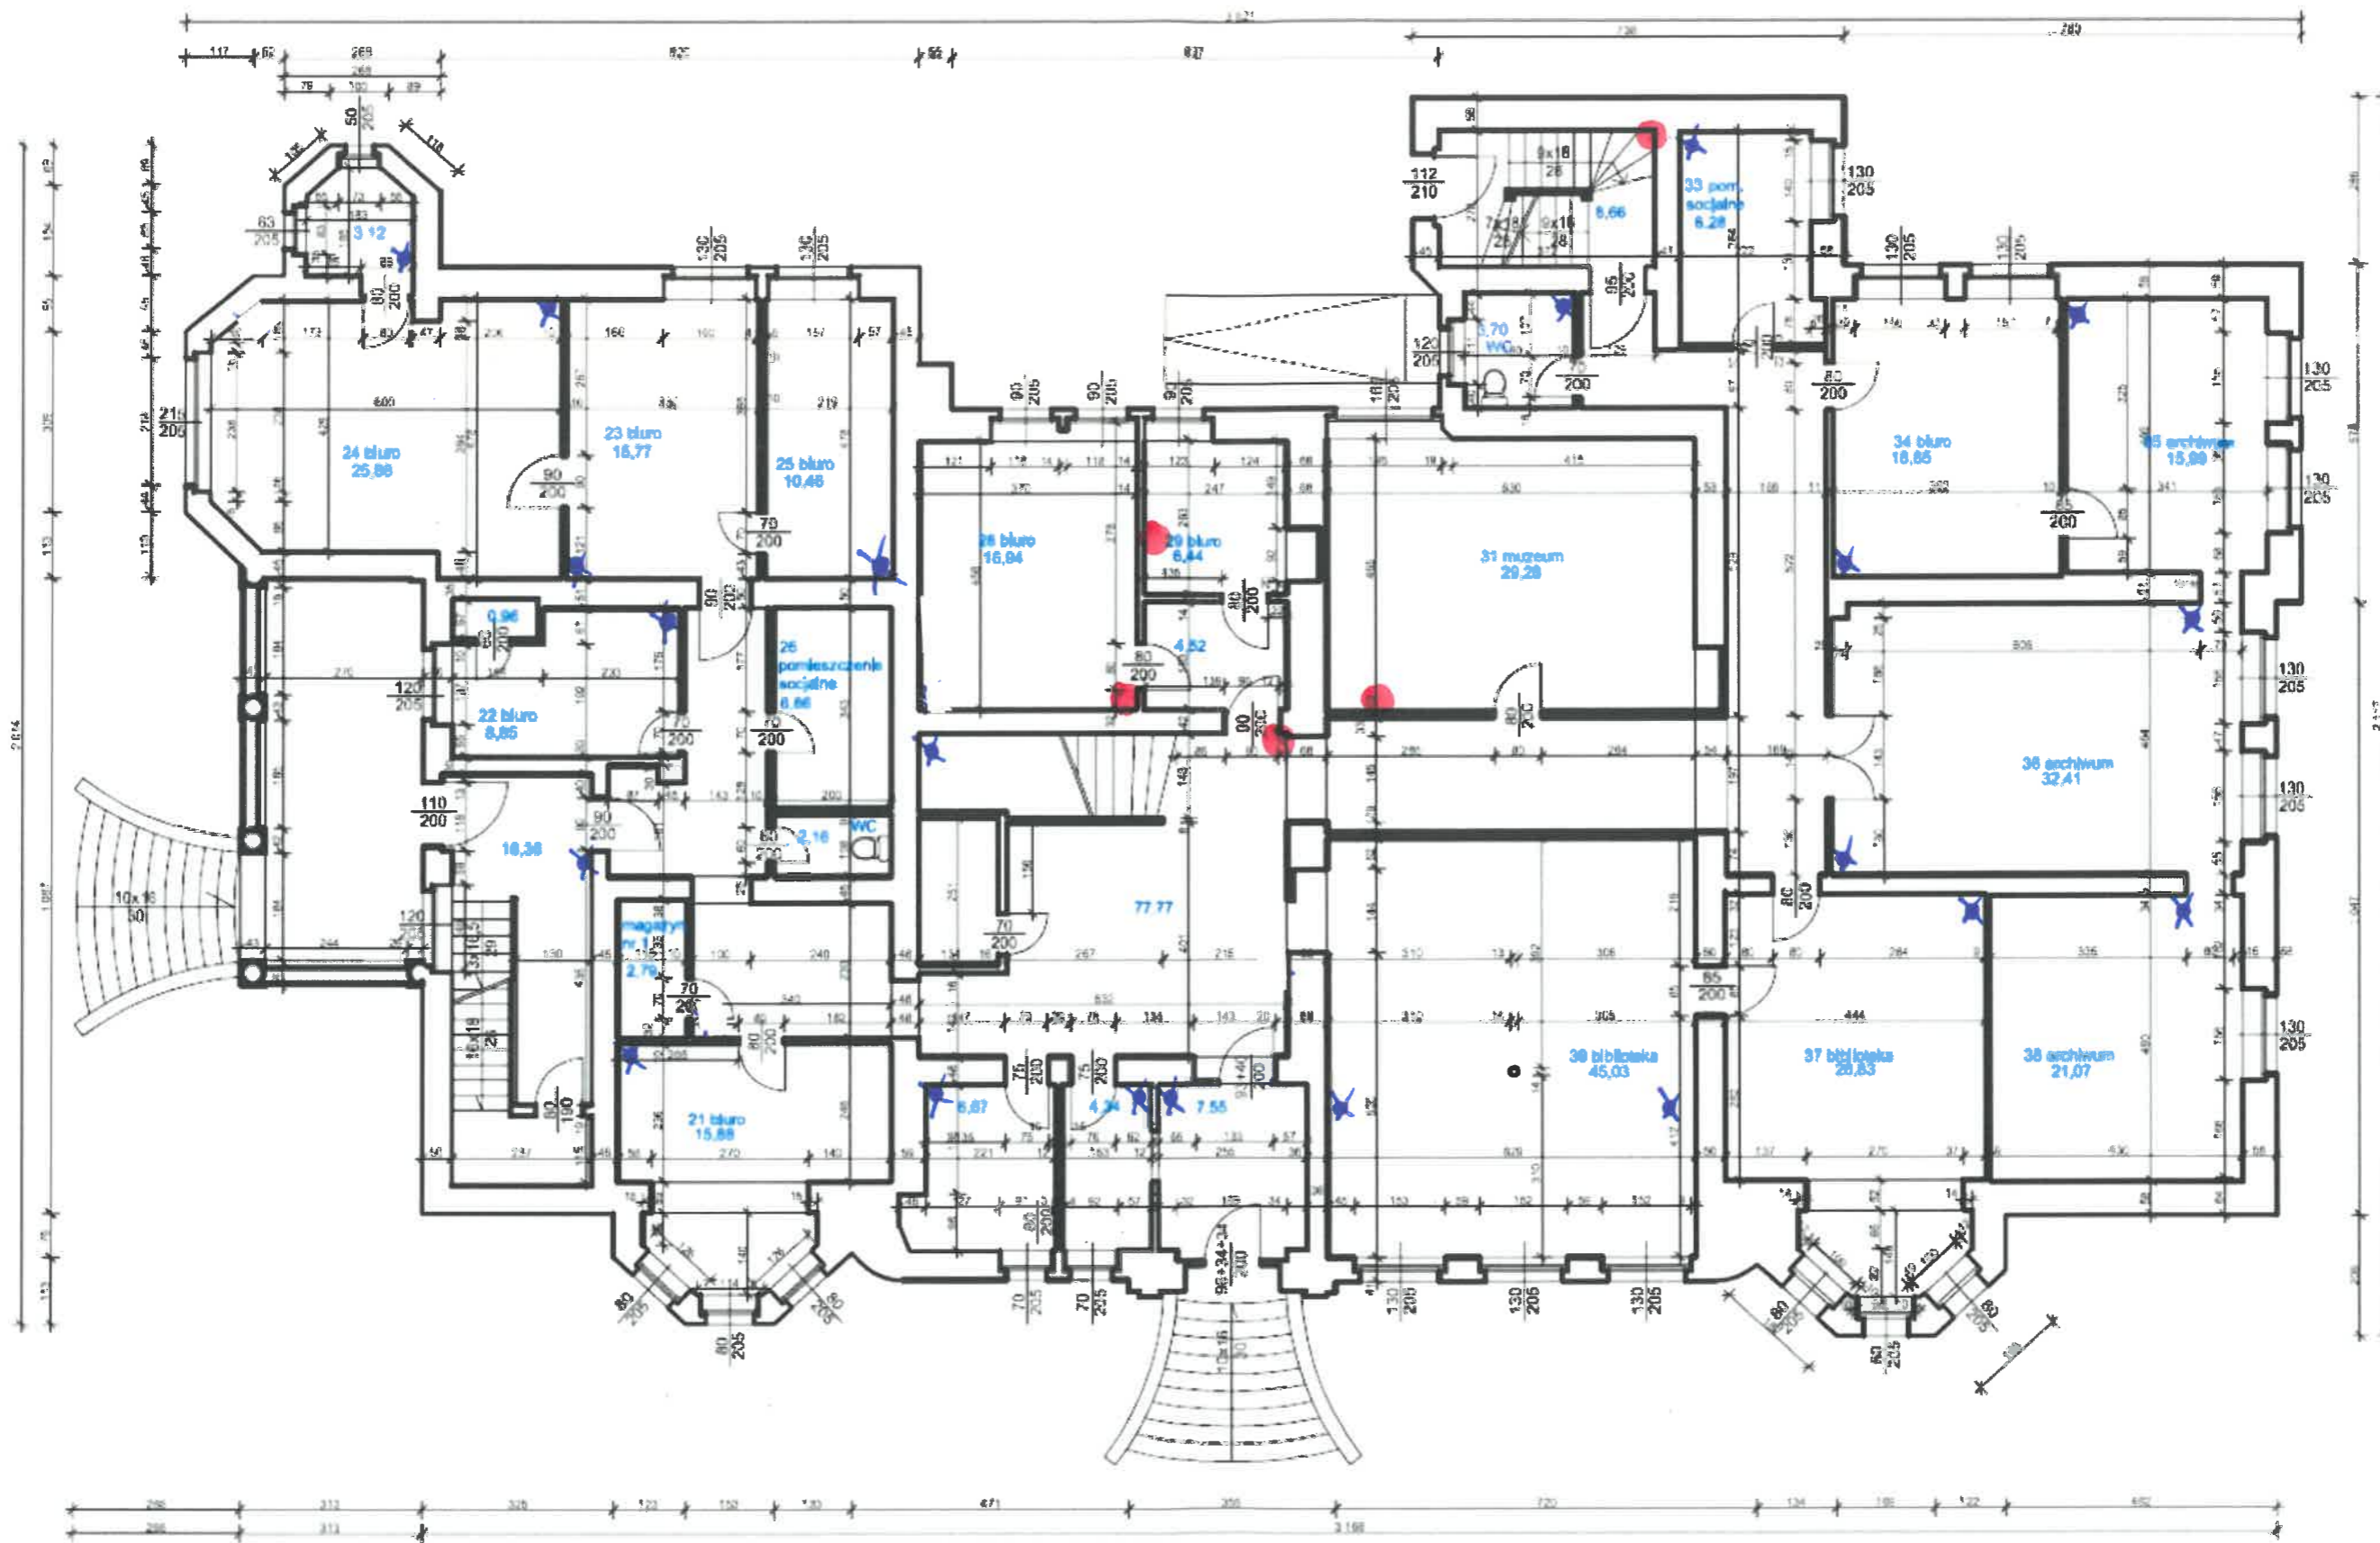

● czerwone - istniejące do wymiany

➤ niebieskie - nowe planowane

parter

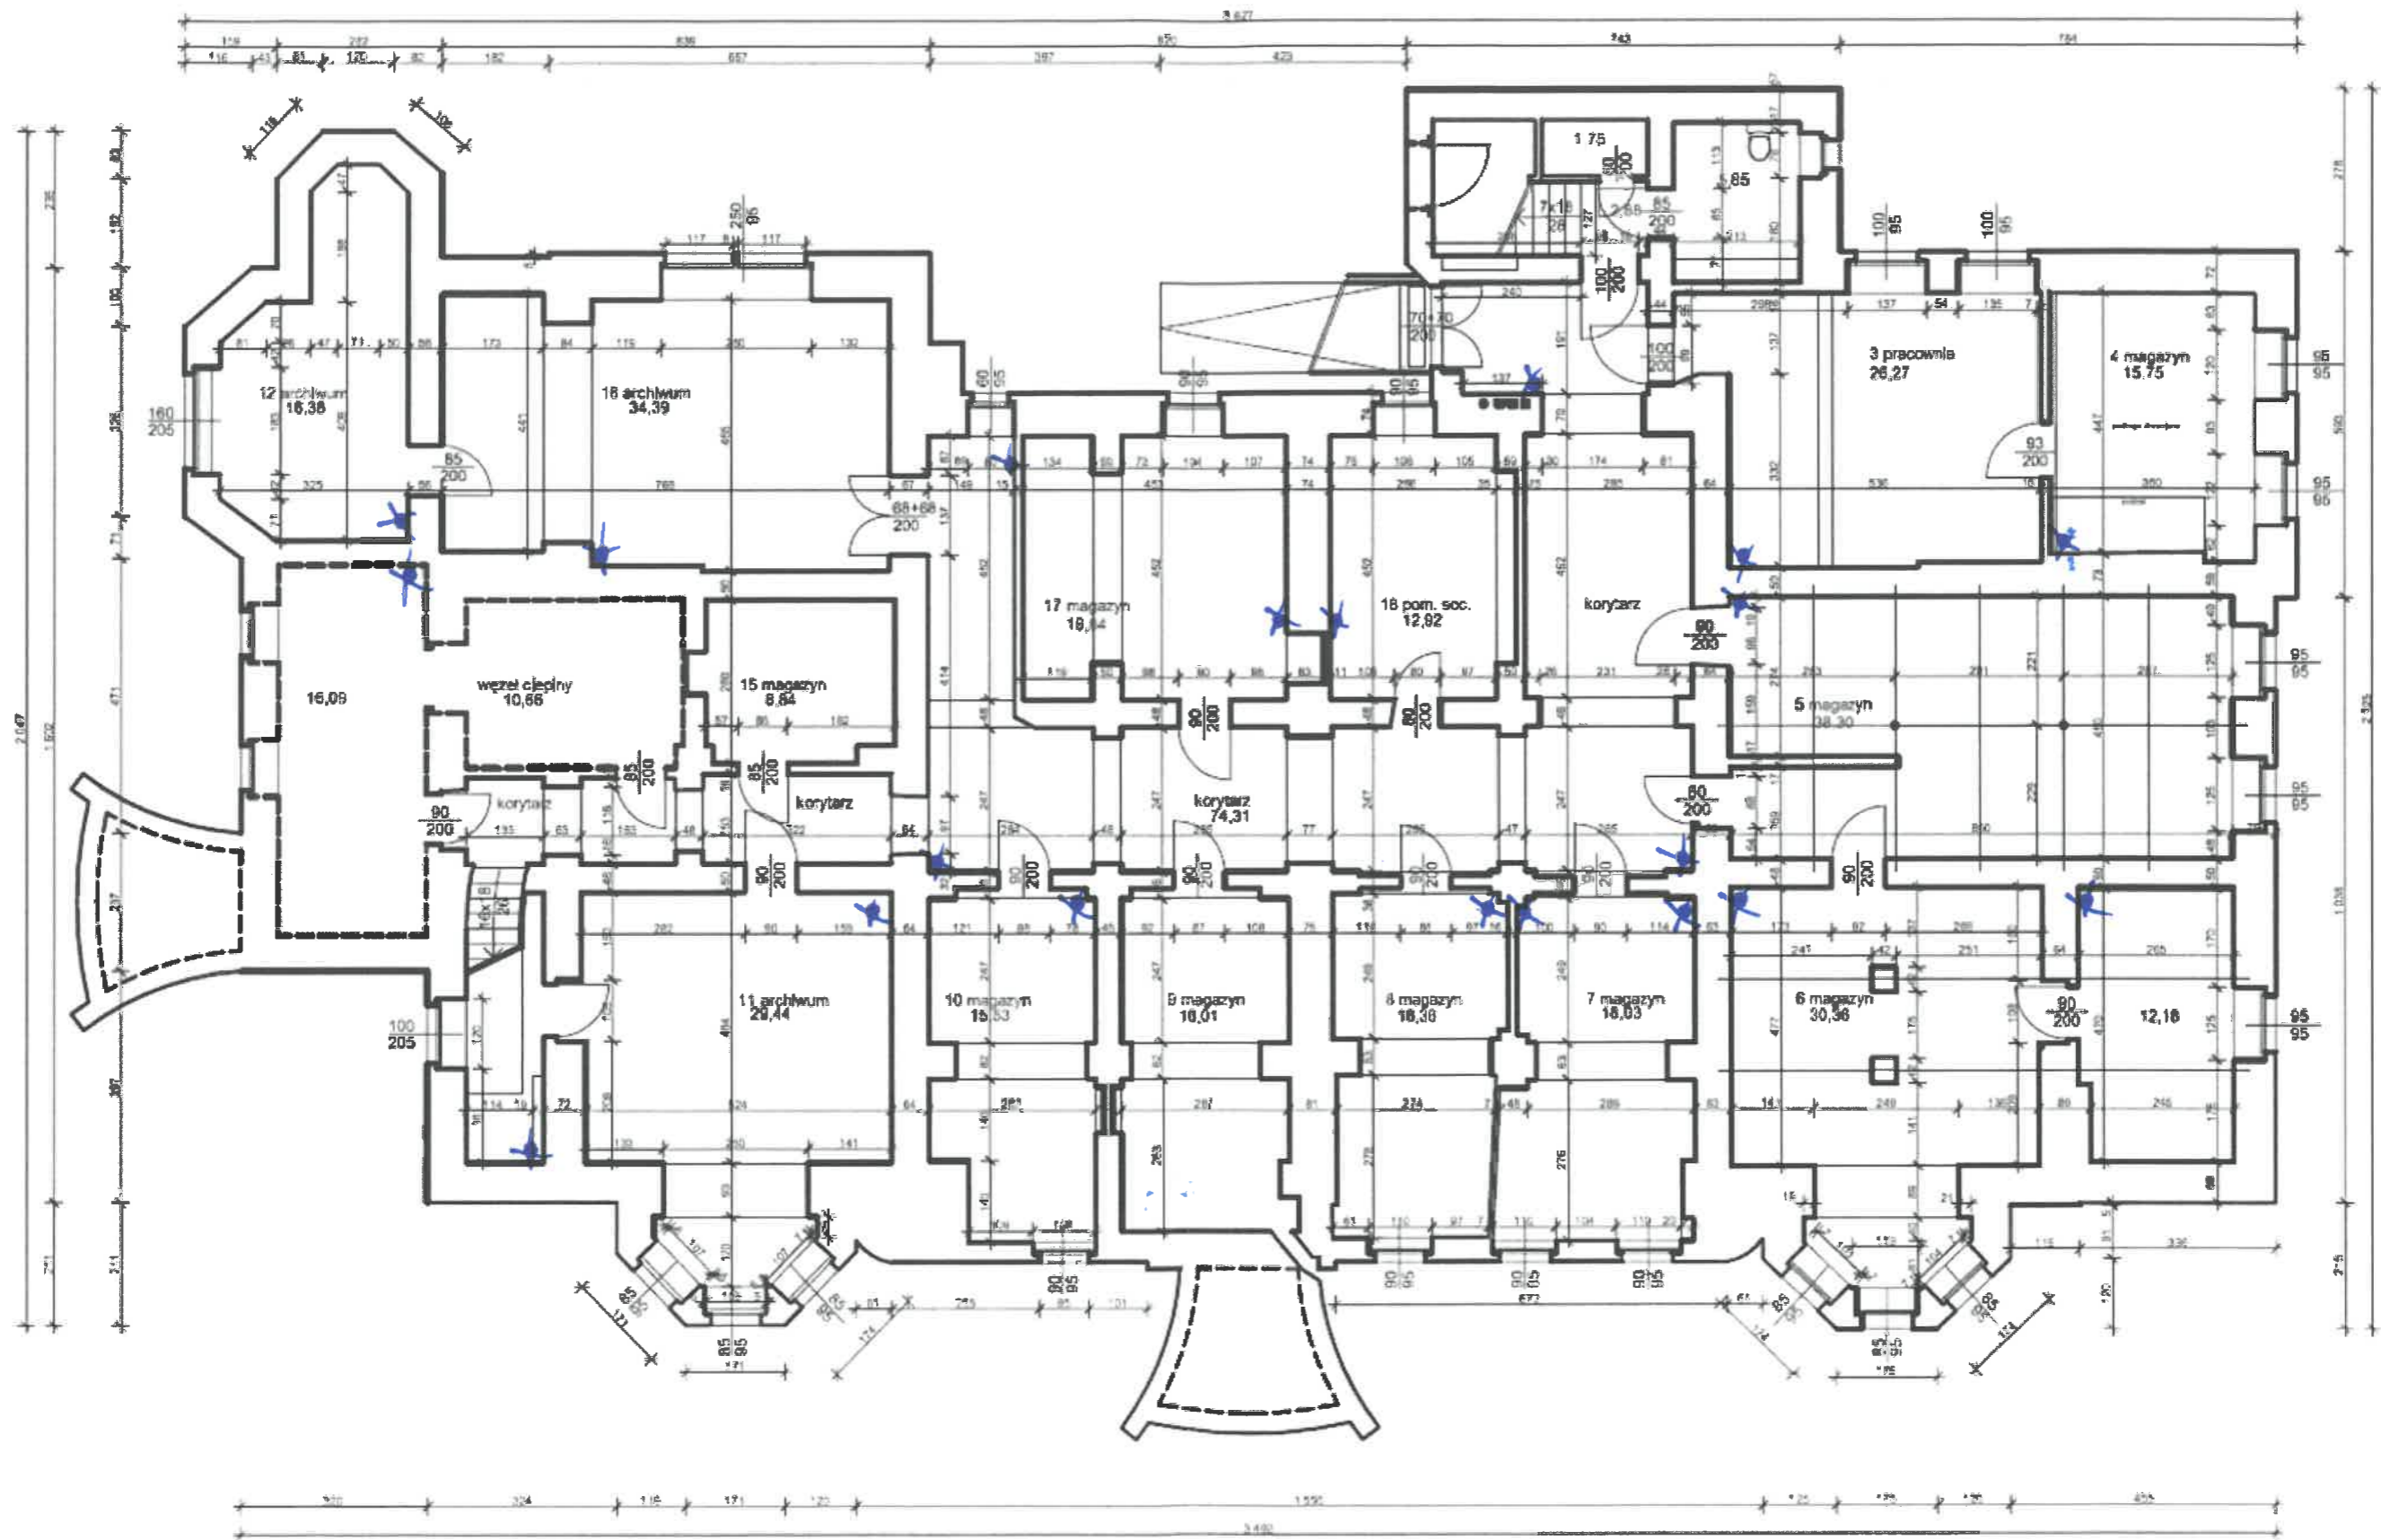

piwnica