PLAN UJEŻDŻALNI
- skala 1 :50

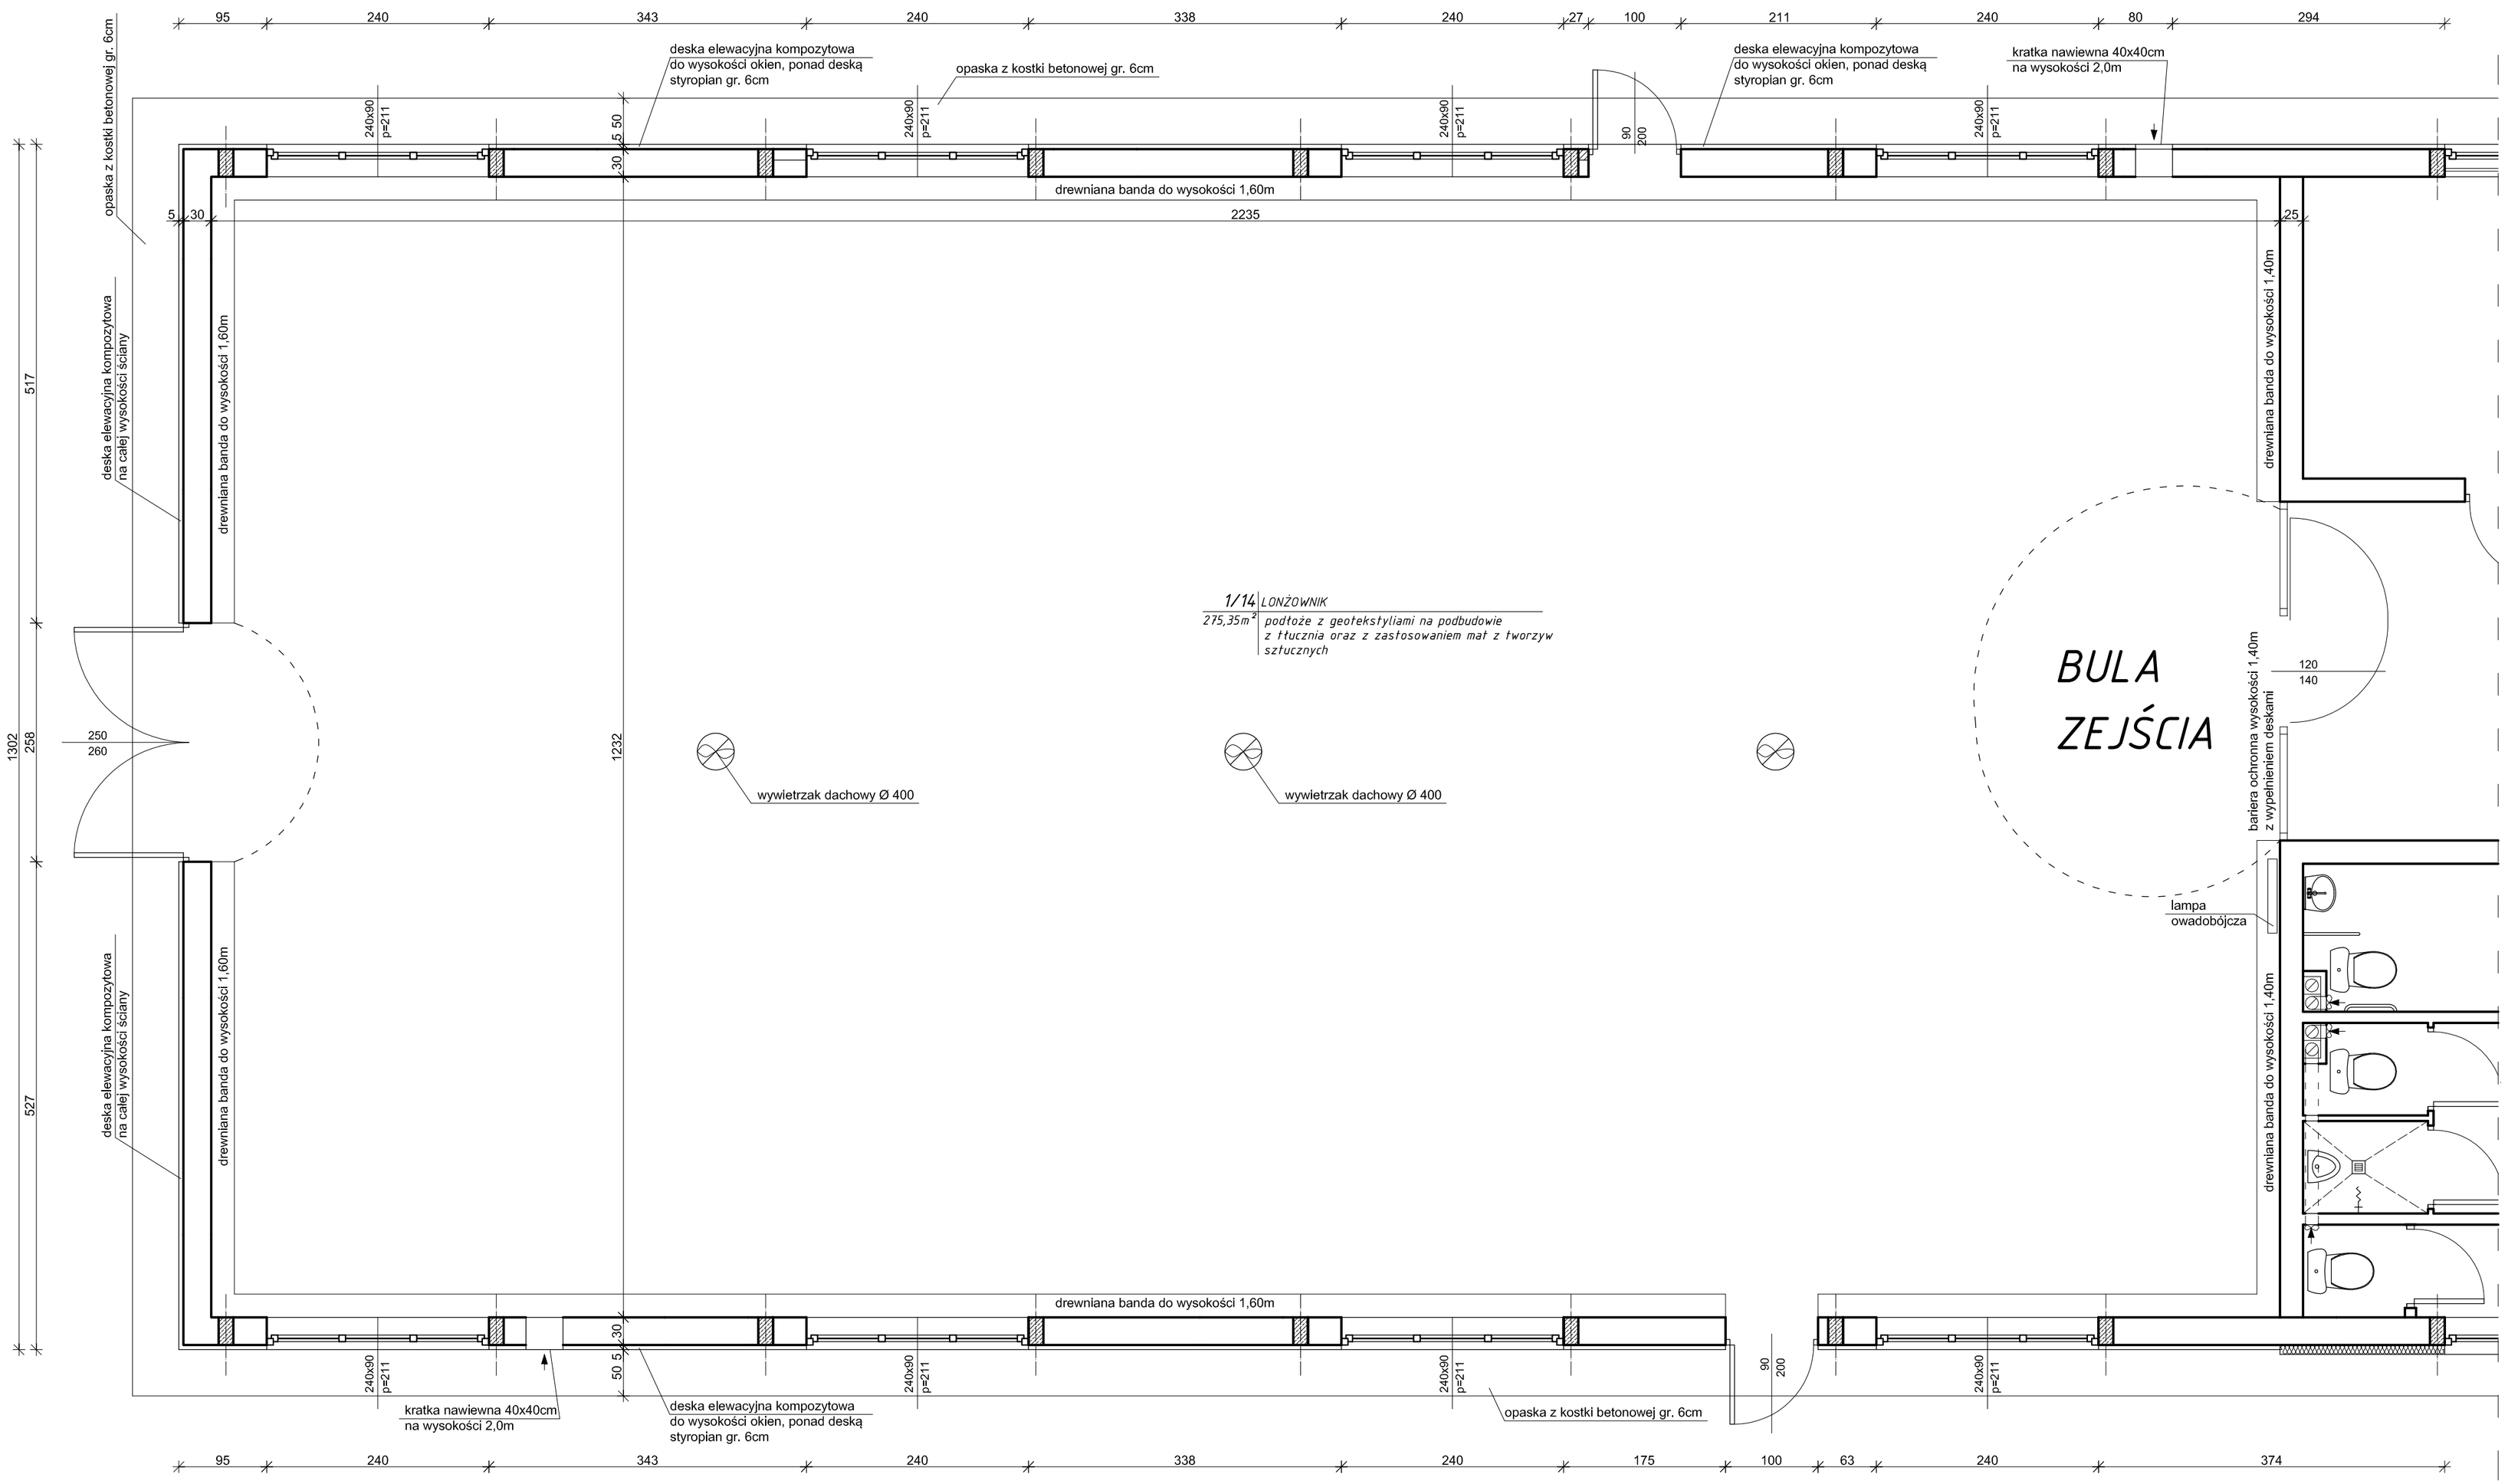

PHU "RABUD" mgr inż. Tomasz RABĘDA
- PRACOWNIA BUDOWLANA -
ul. Żeromskiego 5; 27-600 Sandomierz
tel. (15) 832 02 43
trabeda@poczta.onet.pl

OBIEKT:

Adaptacja dawnego budynku stajni na potrzeby weterynarii.
Budynek 4L - Roboty uzupełniające ETAP 2
teren WPNZ ZSCKR w Mokoszynie- roboty bud. na rok 2024

ADRES:

ul. Mokoszyńska gm. Sandomierz
działka nr ewid. 155/33

INWESTOR:

Zespół Szkół Centrum Kształcenia Rolniczego
im. Ziemi Sandomierskiej w Sandomierzu - Mokoszynie
ul. Mokoszyńska, 27-600 Sandomierz

TEMAT RYS.:

PLAN UJEŻDŻALNI

OPRACOWAŁ:	FUNKCJA	UPR. NR	PODPIS
	mgr inż. Tomasz RABĘDA	KL-115/2002	

BRANŻA:

BUDOWLANA

DATA OPRACOWANIA	SKALA	NR RYS:
MARZEC 2024 r	1 :50	1